


F.C. TRONCAL DE OCCIDENTE
ZONA DEL SR.
LUIS CORREA

Principia en el K412+365.
Termina en el K413+575.
Longitud de zona, 1210 mts., así:
Zona ABCD, de 25 mts. de anchura
Zona EFGH: 20 mts. de anchura a
la derecha, y a la izq. hasta el río.
Zona GHIJKLMN: a la derecha, hasta
la zona de la carretera, y a la izq.
hasta el río.
Zona LMOP, de 25 mts. de anchura

Escala: 1:5000

Abril de 1939

Dibujo: D.L.A.

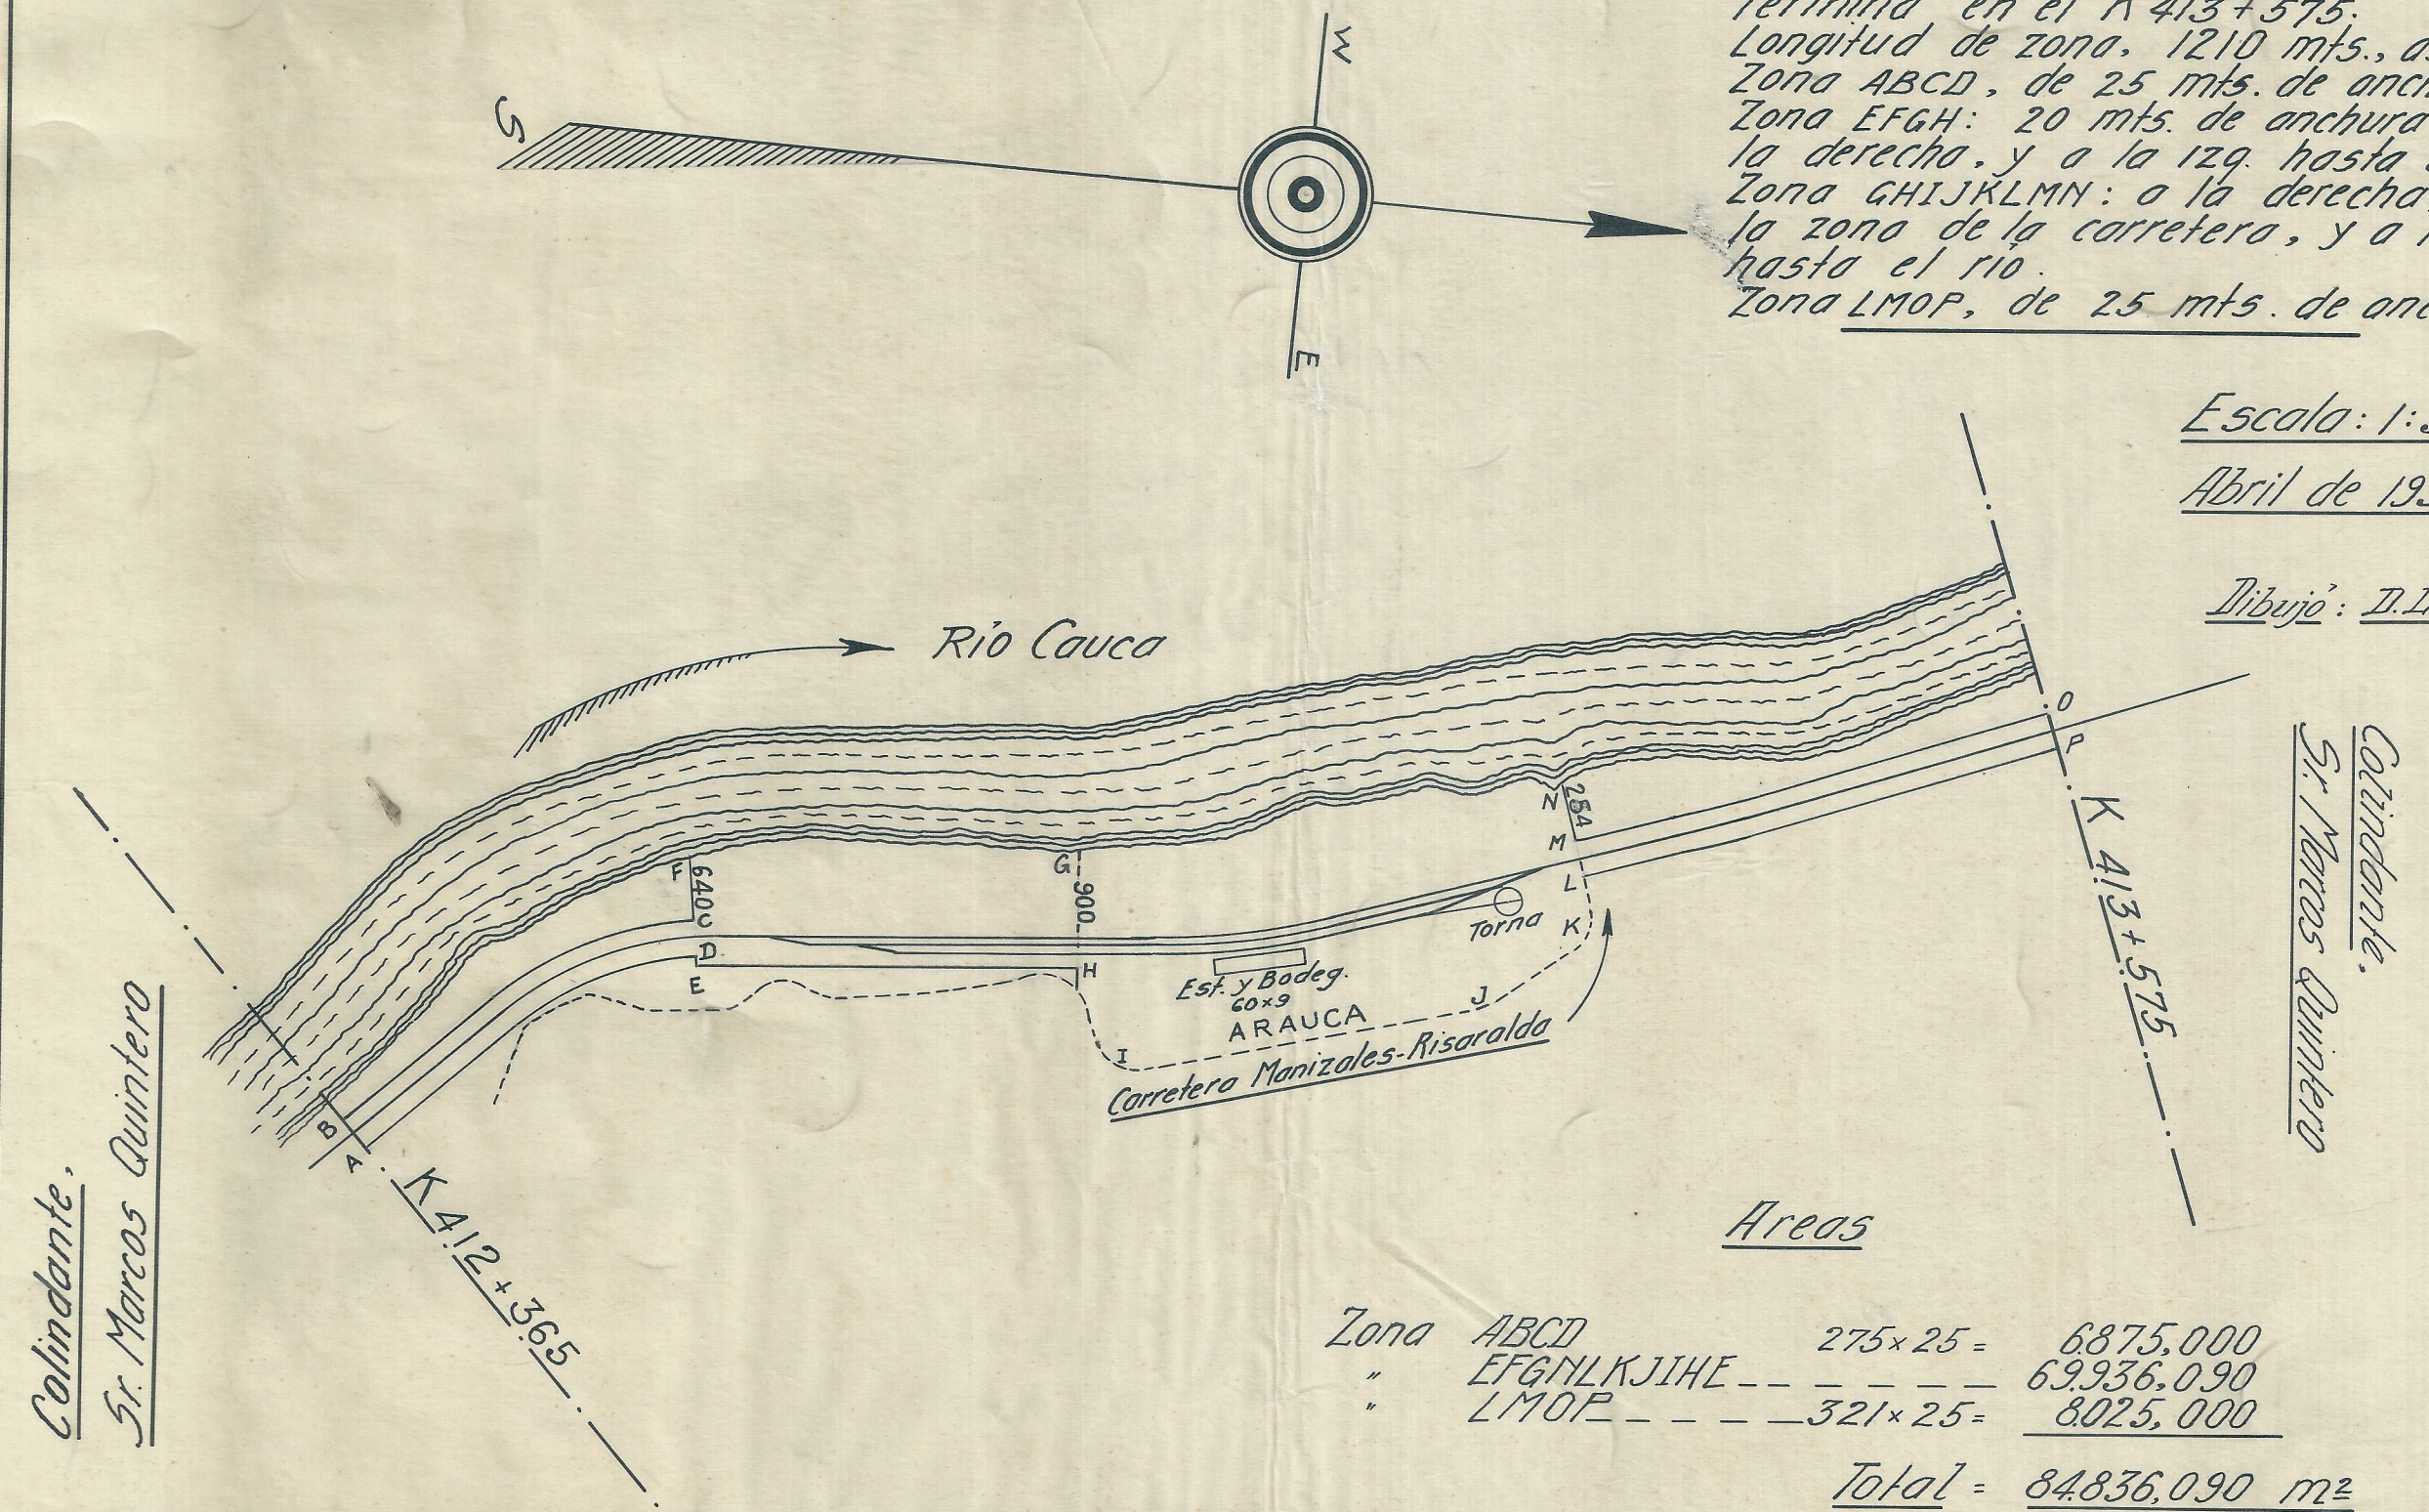

Areas

Zona	ABCD	275 x 25 =	6875,000
"	EFGHLMKJIHE	--- --	69,936,090
"	LMOP	321 x 25 =	8025,000
		<u>Total =</u>	<u>84836,090 m²</u>