


PLANCHA N^o 4
 ESTRUCTURA RÍGIDA B.S.
 Escala 1/300

Antonio Polanco

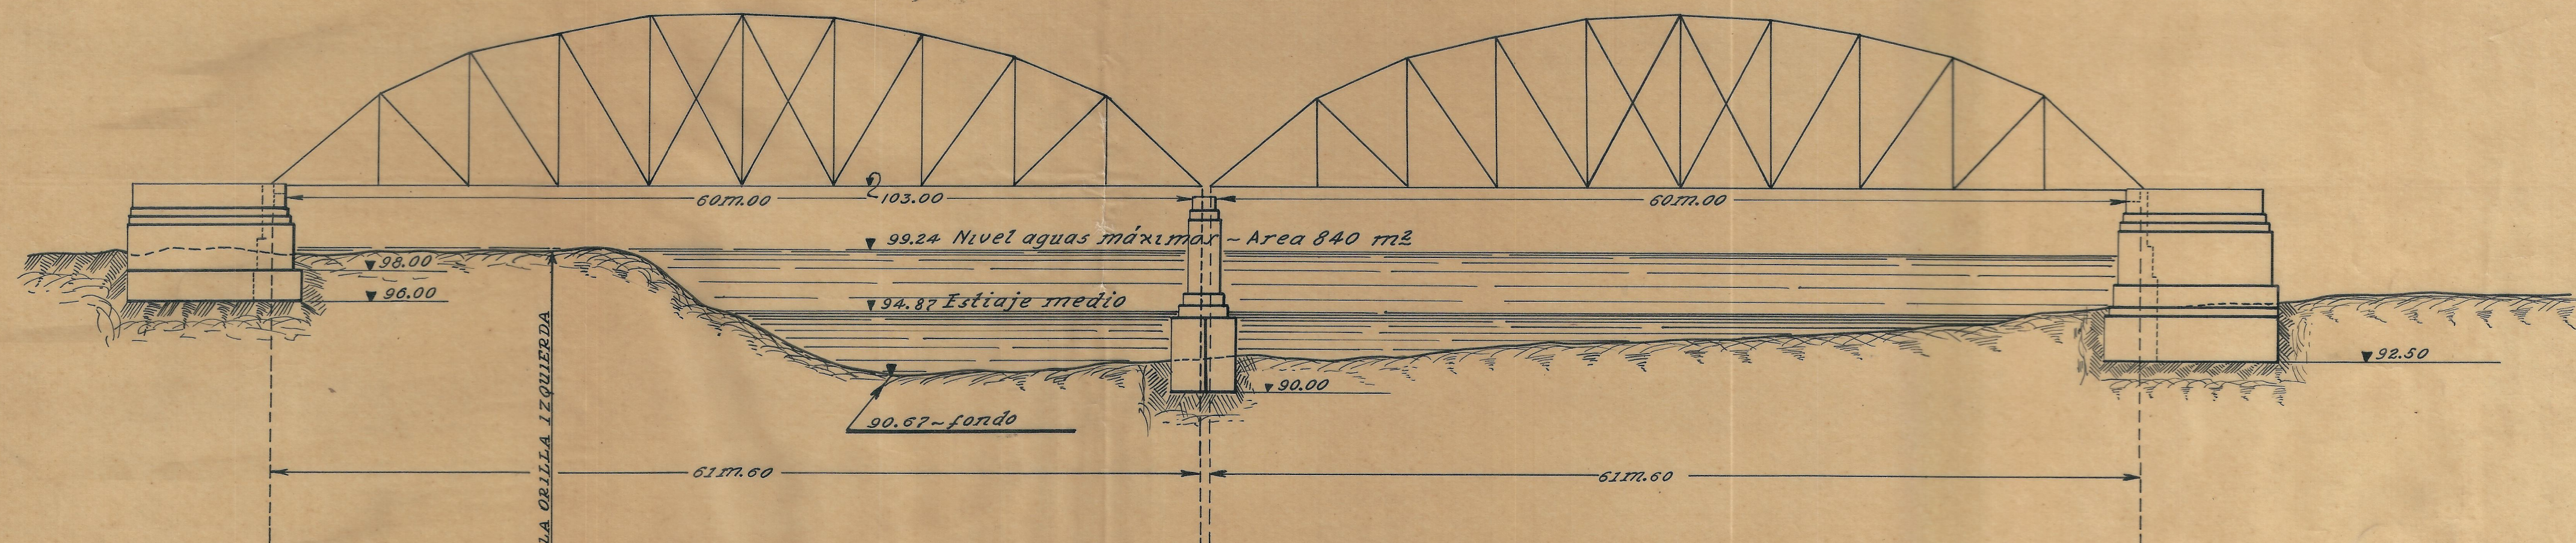

ESPECIFICACIONES:

Longitud de cada tramo, 61.60 m.
 Ancho de vía libre 5.20 "
 Cargas, según lo indicado en la LAMINA N^o 4