


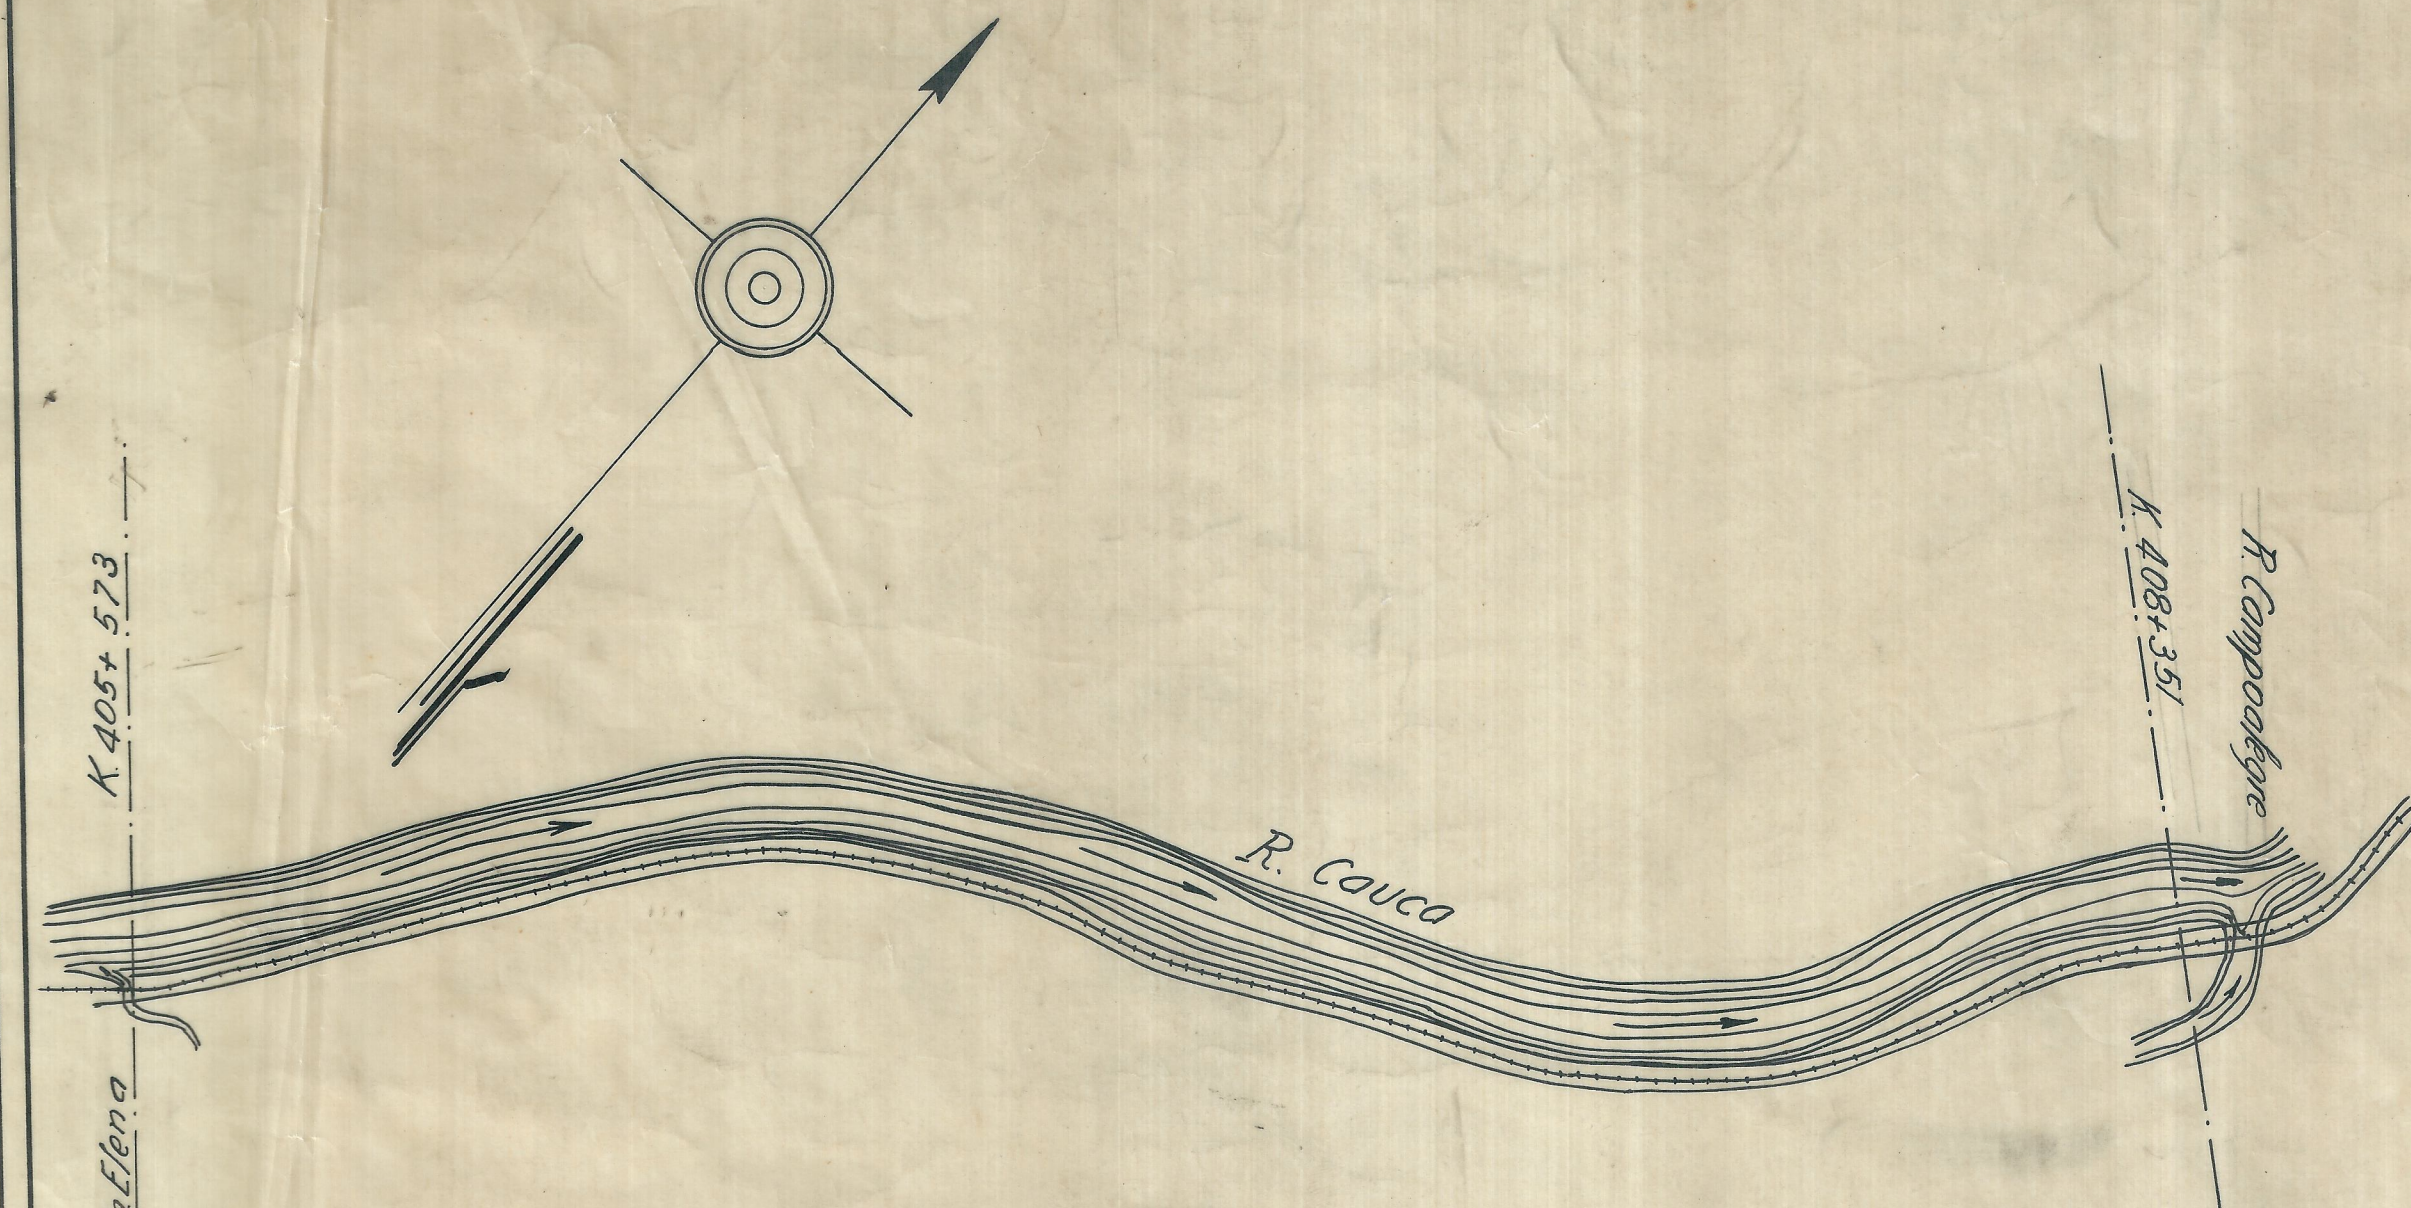

Colindante Sr. Ramón Gómez Gómez.

Colindante Sr. Narciso García G.

EC. TRONCAL DE OCCIDENTE
ZONA DEL SR.
LUIS PALACIOS

Principia en el K 405+573 (Q. de Sta. Elena)
Termina en el K 408+351 (R. Campodiego)
Zona de 25 mts. de ancho
Longitud de zona 2778 mts.

Escala 1:10.000
Abril de 1939. Copia: F. Jaramillo J.