NUEVA ESTACIÓN DEL FERROCARRIL - CALI

"INSTALACIONES HIDRÁULICAS Y SANITARIAS"

SANITARIOS PRIMER PISO. ALAS IZQUIERDA Y DERECHA.

ESCALA 1:20	PROYECTO: CARLOS A. FELIO M. C.C.
CALI JULIO DE 1950	DIBUJO: R. GARCES DESJOELA.
SON 6 PLANCHAS	PLANCHA Nº 3

CUARTOS SANITARIOS Nº 1 Y 2. PRIMER PISO ALA IZQUIERDA.

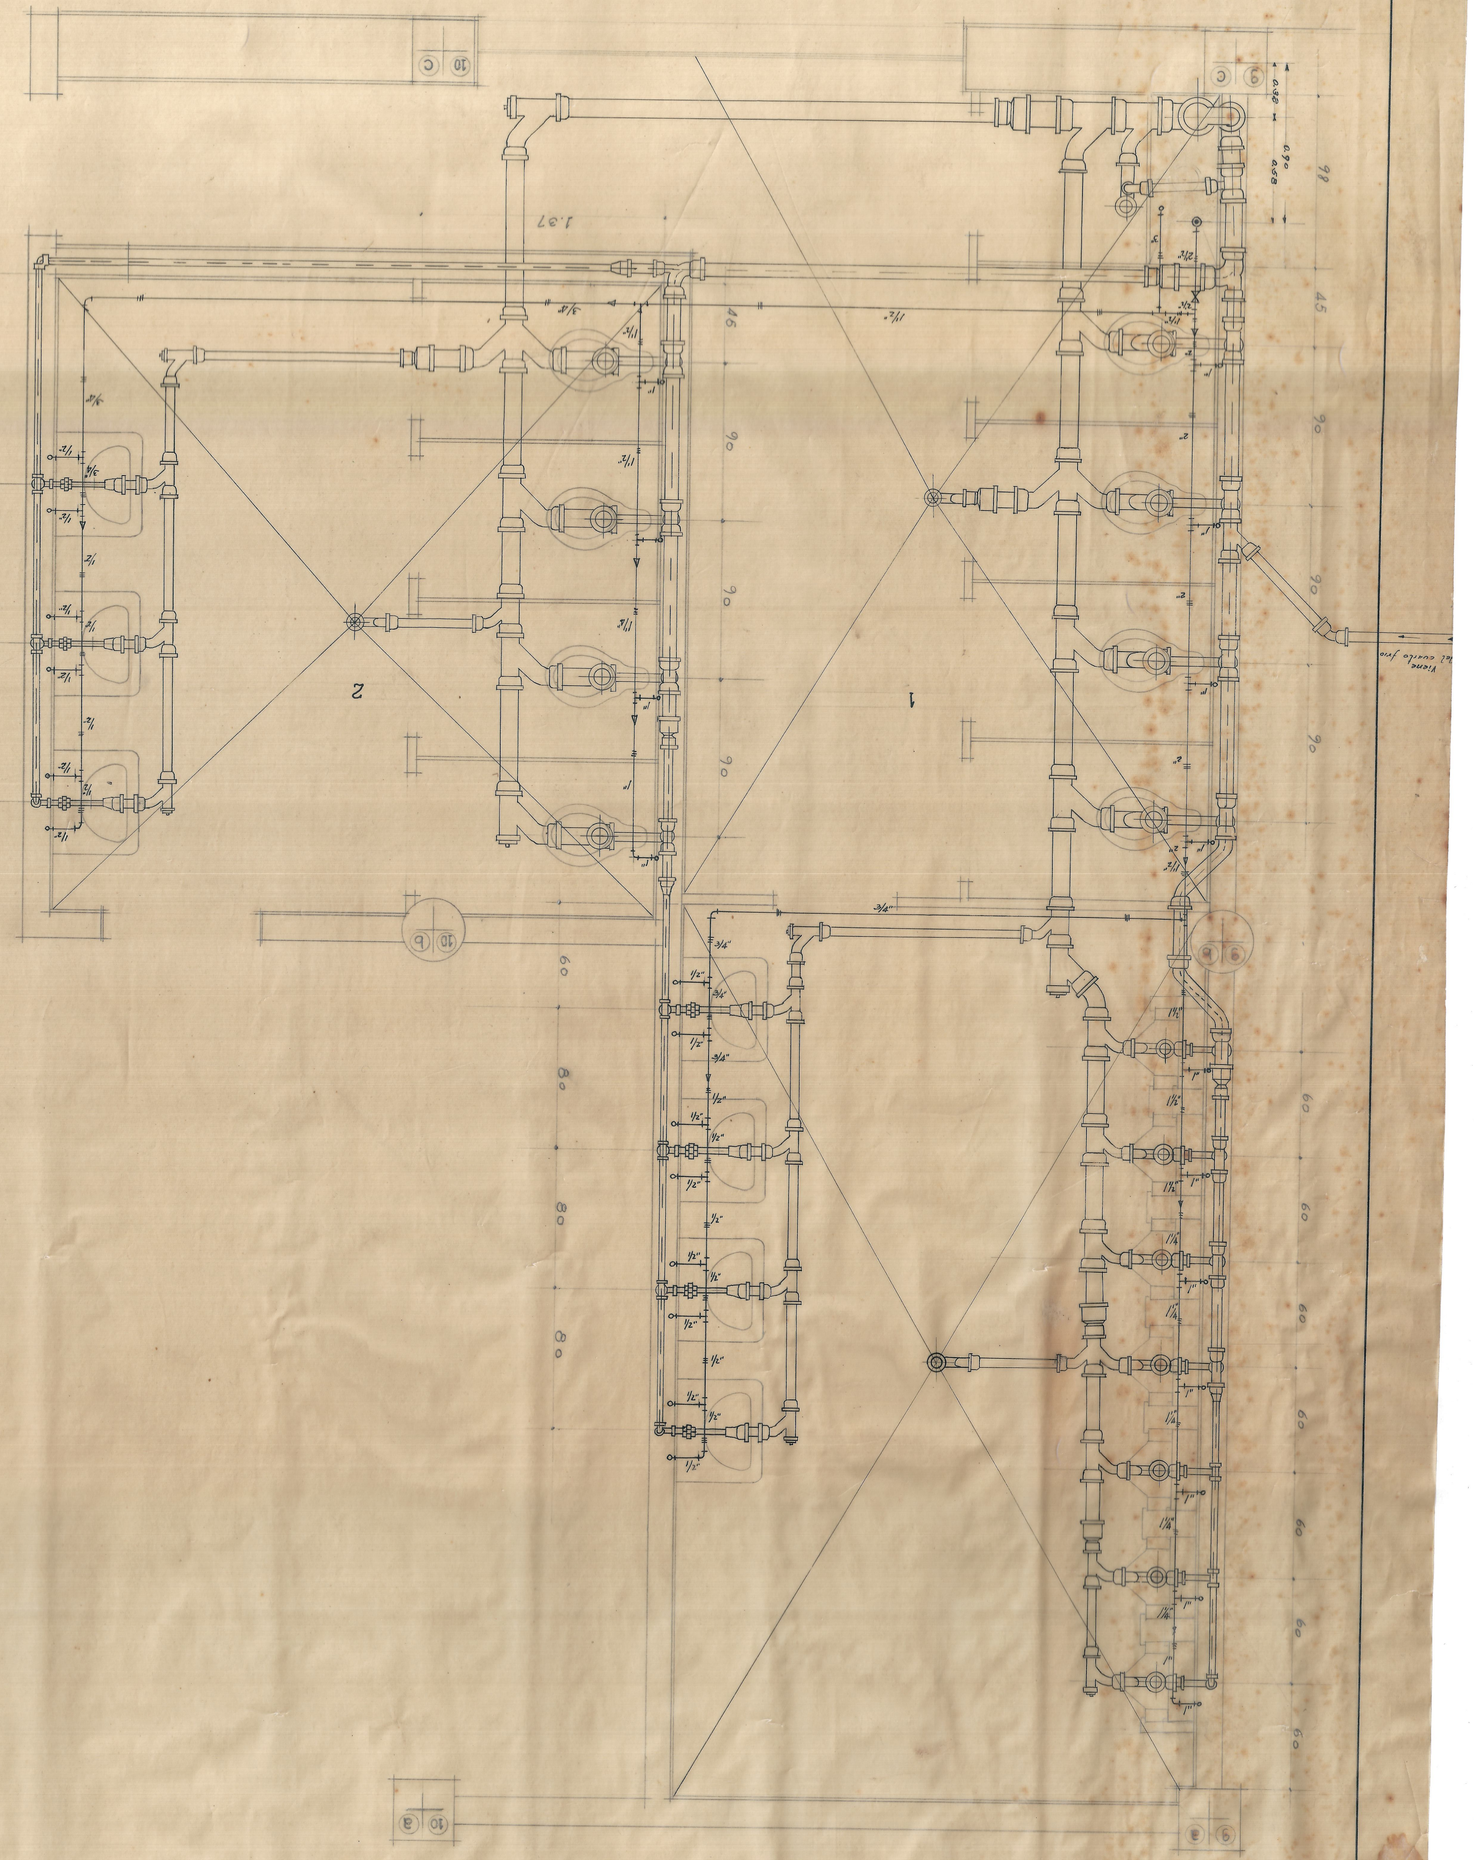
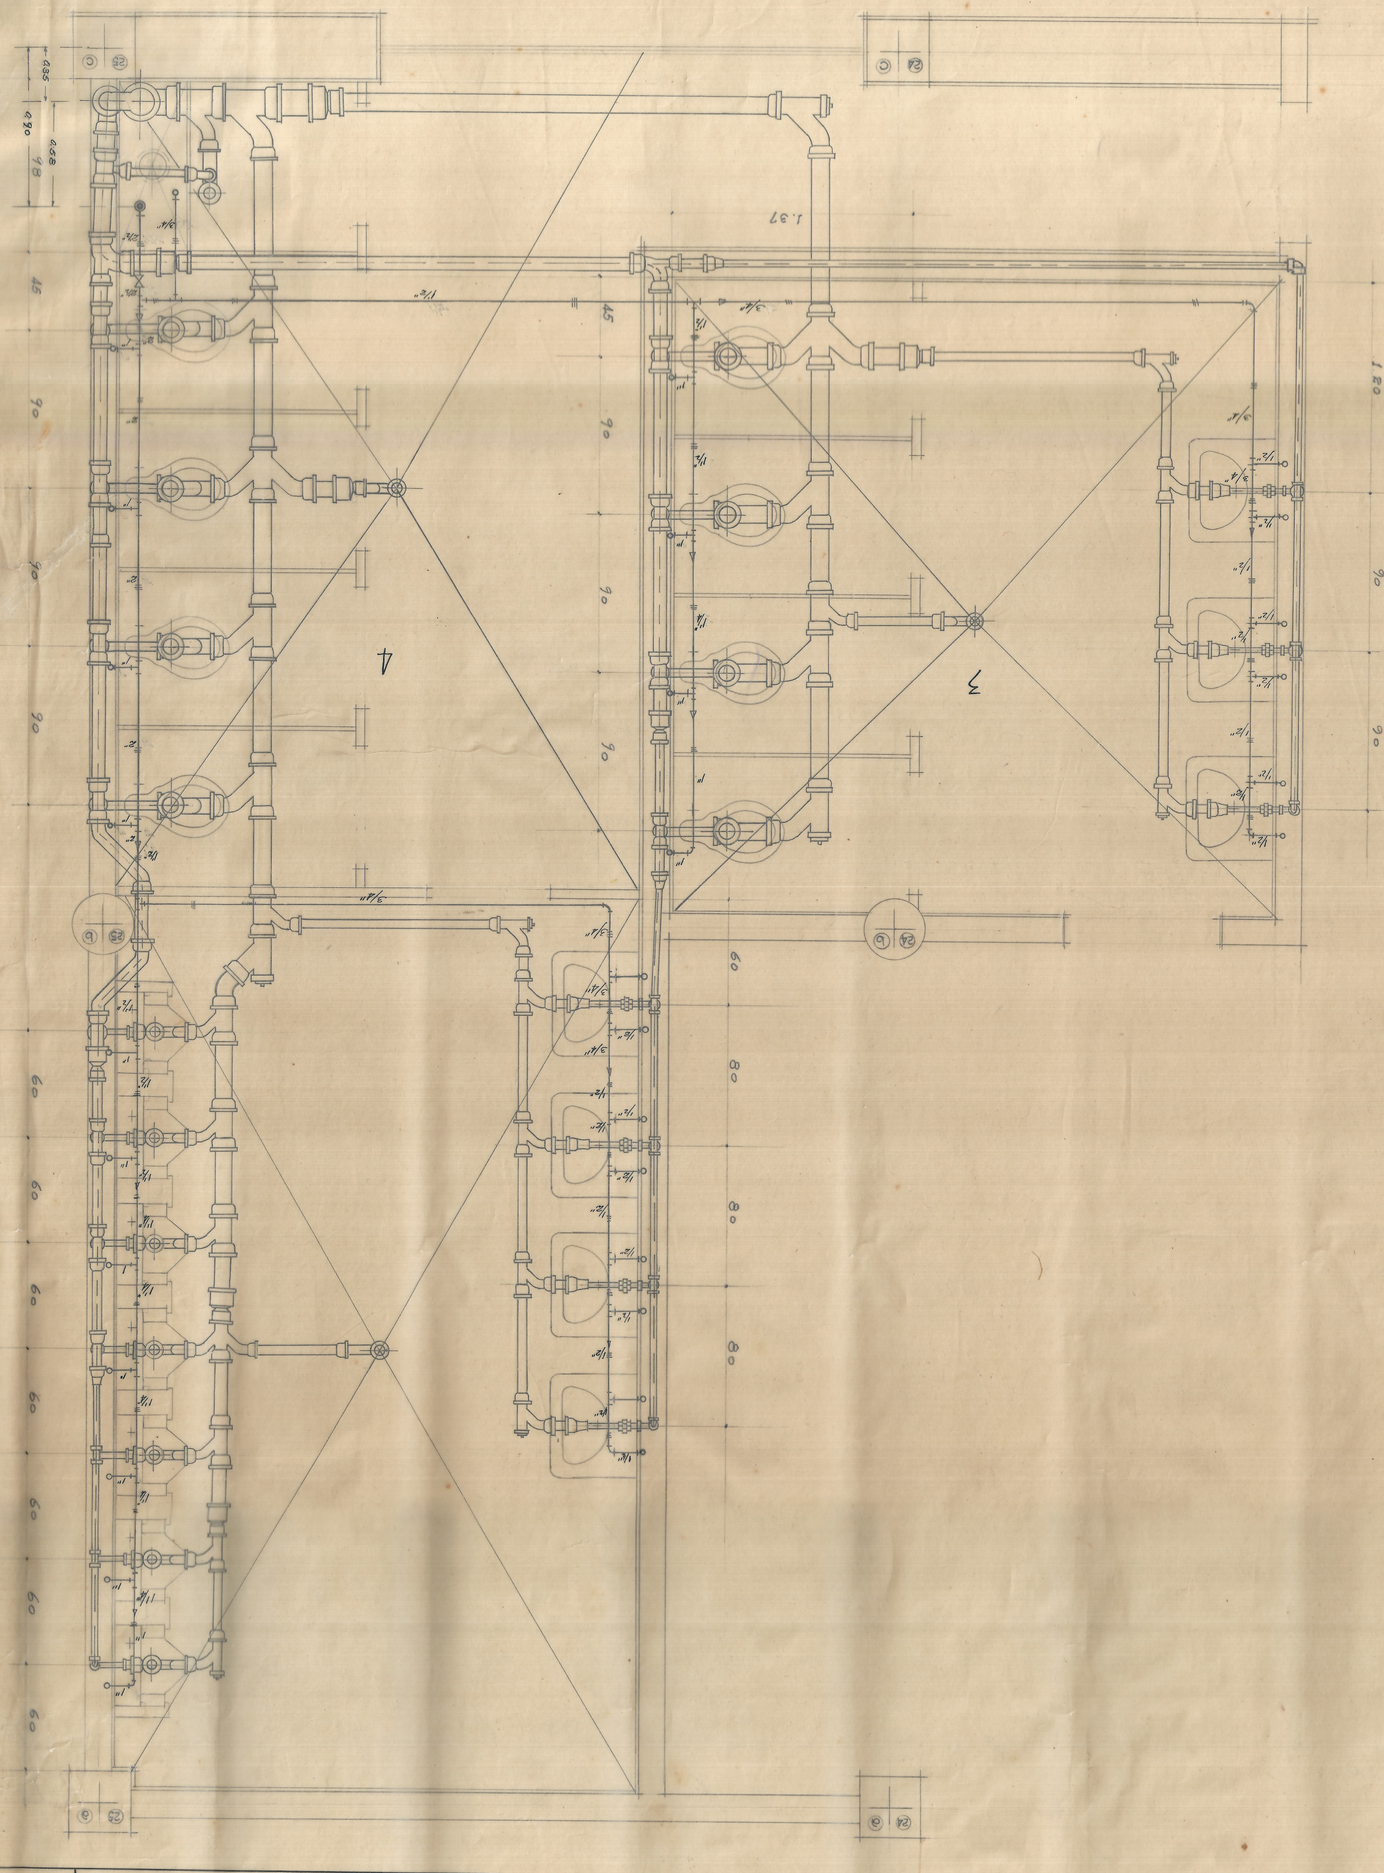
CUARTOS SANITARIOS Nº 3 Y 4. PRIMER PISO ALA DERECHA.