

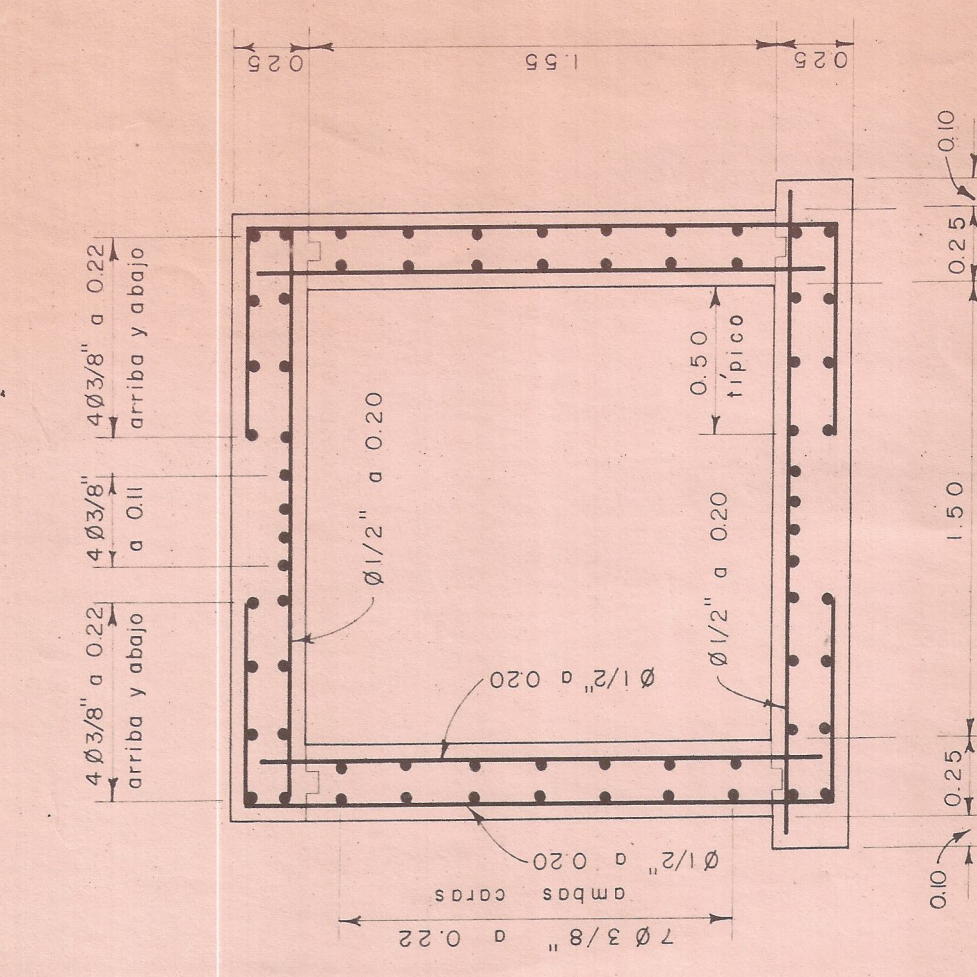


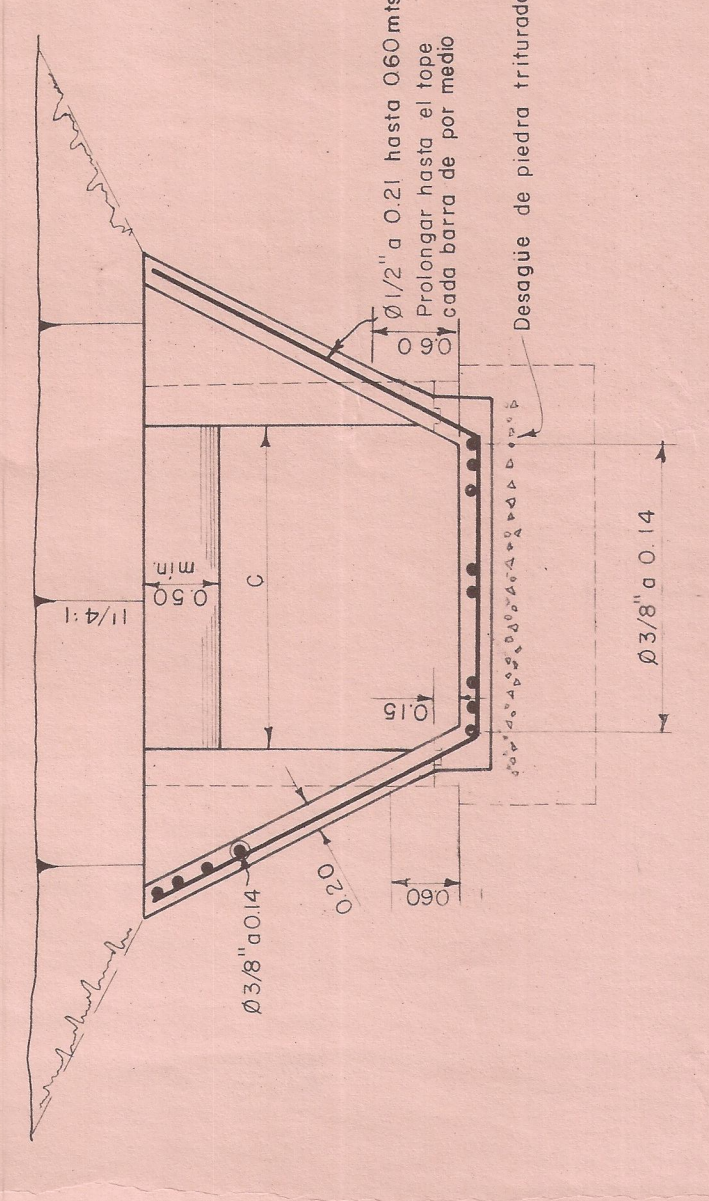

CAL-36N - AV 6°C

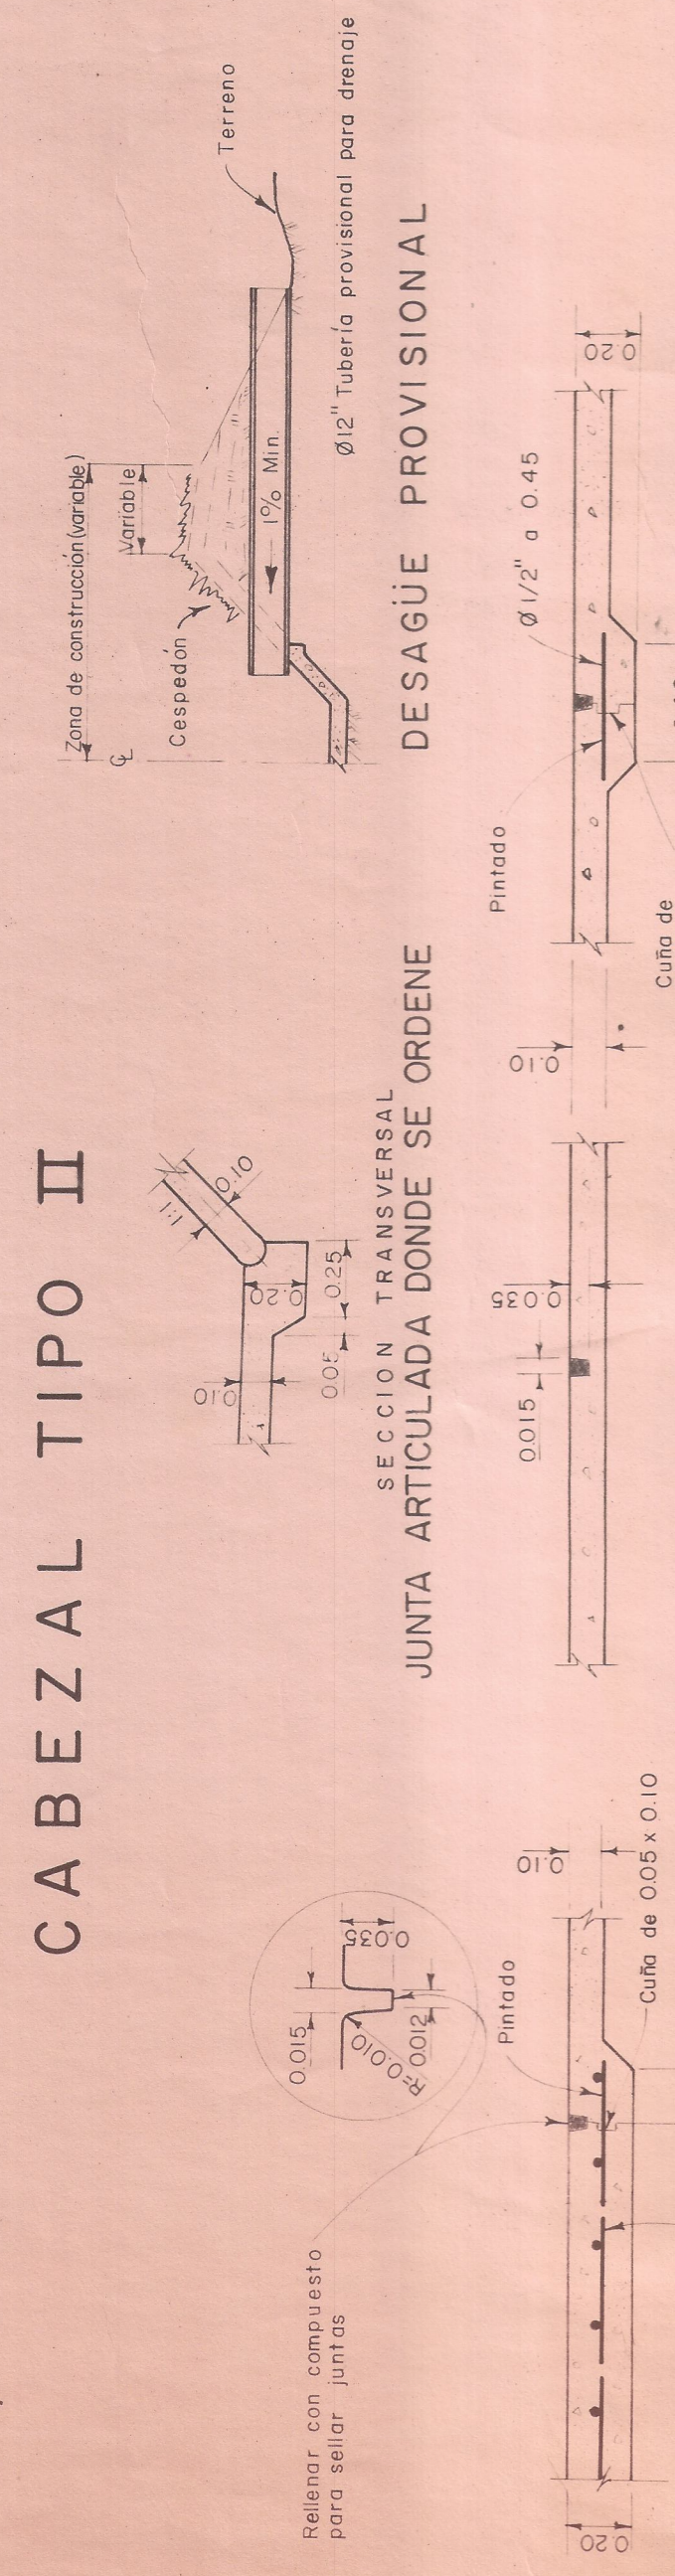


DETALLE 1
ESCALA 1:25

[illegible]

5 x 0.10

FINAL Y COMIENZO DE FUNDICION

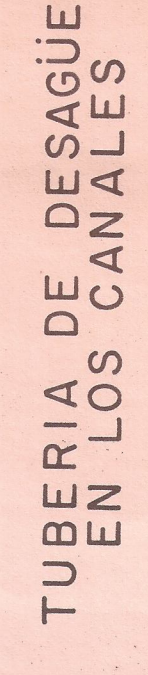44N
III

EMPRESAS MUNICIPALES DE CALI

0 2000 1 230101000 0

NOTAS

- 1 El hormigón será de 175 kg/cm³ para estructuras armadas; de 210 kg/cm³ para losas y vigas; y de 240 kg/cm³ para el resto de la obra.
El hormigón de 175 kg/cm³ deberá cumplir con las especificaciones de la Norma E-96.
- 2 El refuerzo de 0.3/8" será de barras lisas fy=2800 kg/cm² o su equivalente en barras corrugadas de Ø 1/2" fy=4200 kg/cm².
- 3 El refuerzo Ø superior a 3/8" será corrugado de fy=4200 kg/cm².