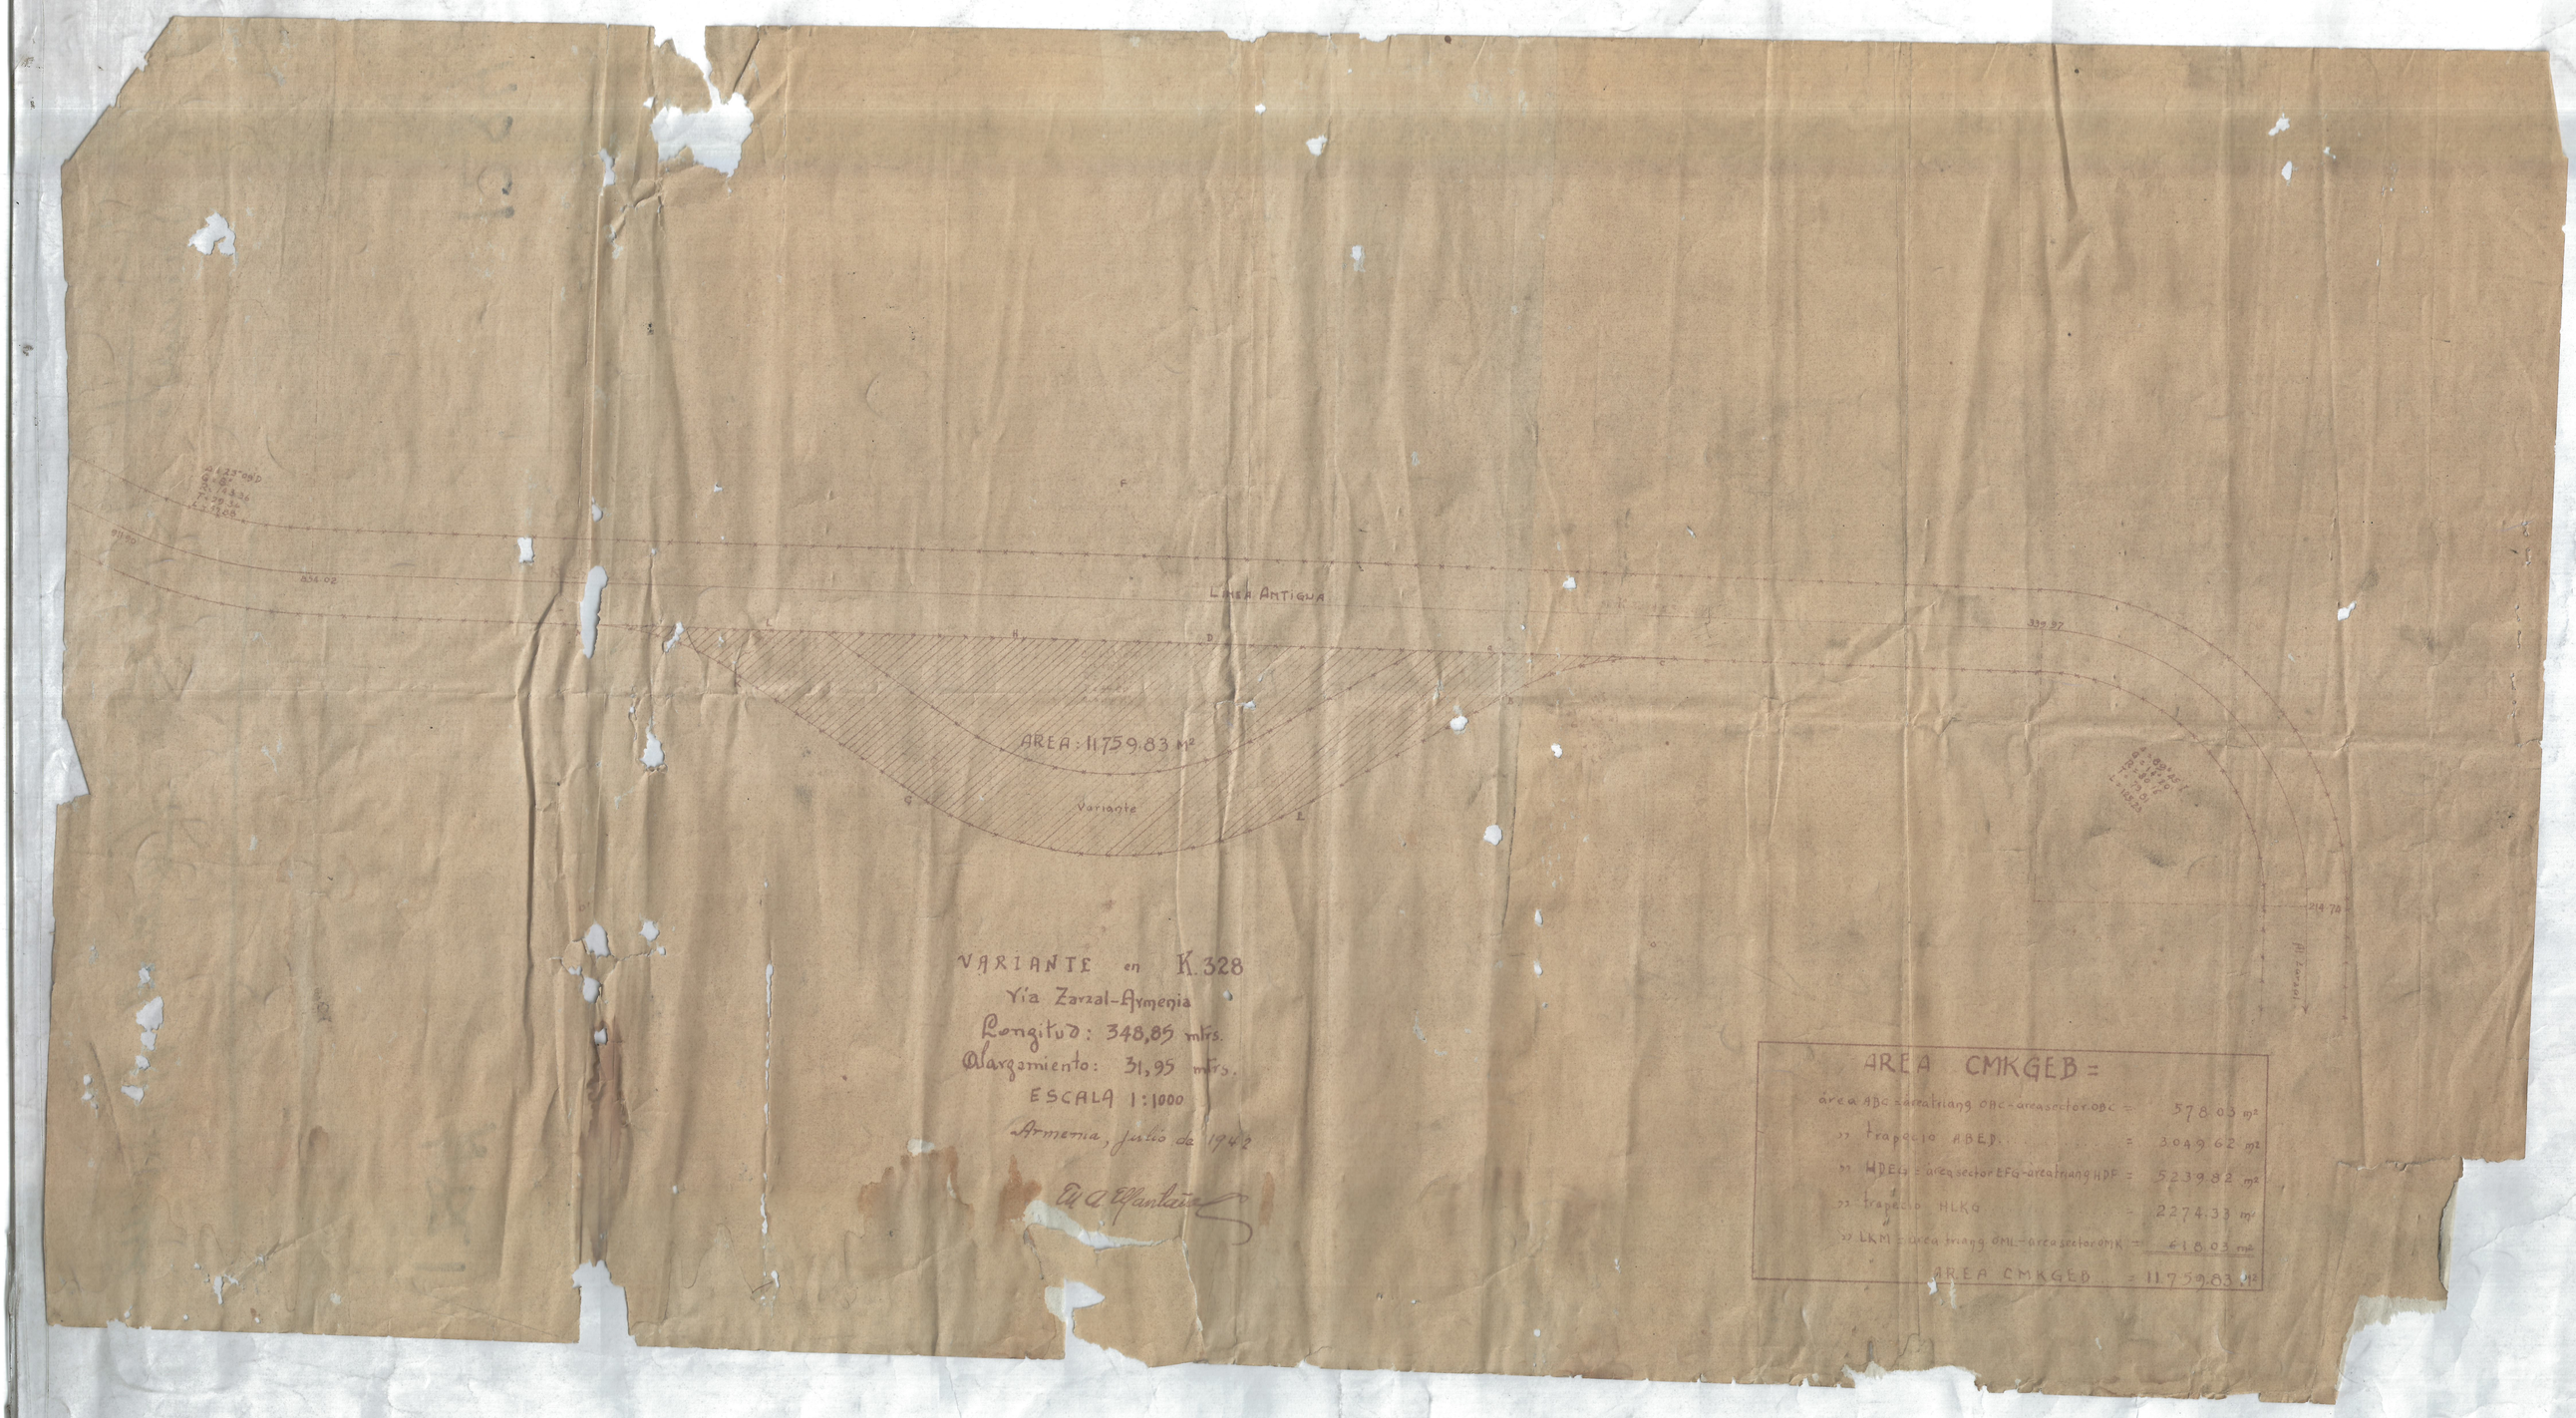


VARIANTE en K 328
Vía Zarzal-Armenia
Longitud: 348,85 mts.
Alargamiento: 31,95 mts.
ESCALA 1:1000
Armenia, julio de 1963

AREA CMKGEB =

area ABC + area triang CBC + area sector OBC	=	378.03 m²
+ Trapecio ABED	=	3049.62 m²
+ WDE + area sector EFG + area triang HDF	=	5239.82 m²
+ Trapecio HLKG		2274.33 m²
+ LKM + area triang GML + area sector GMK	=	818.03 m²
AREA CMKGEB	=	11759.83 m²