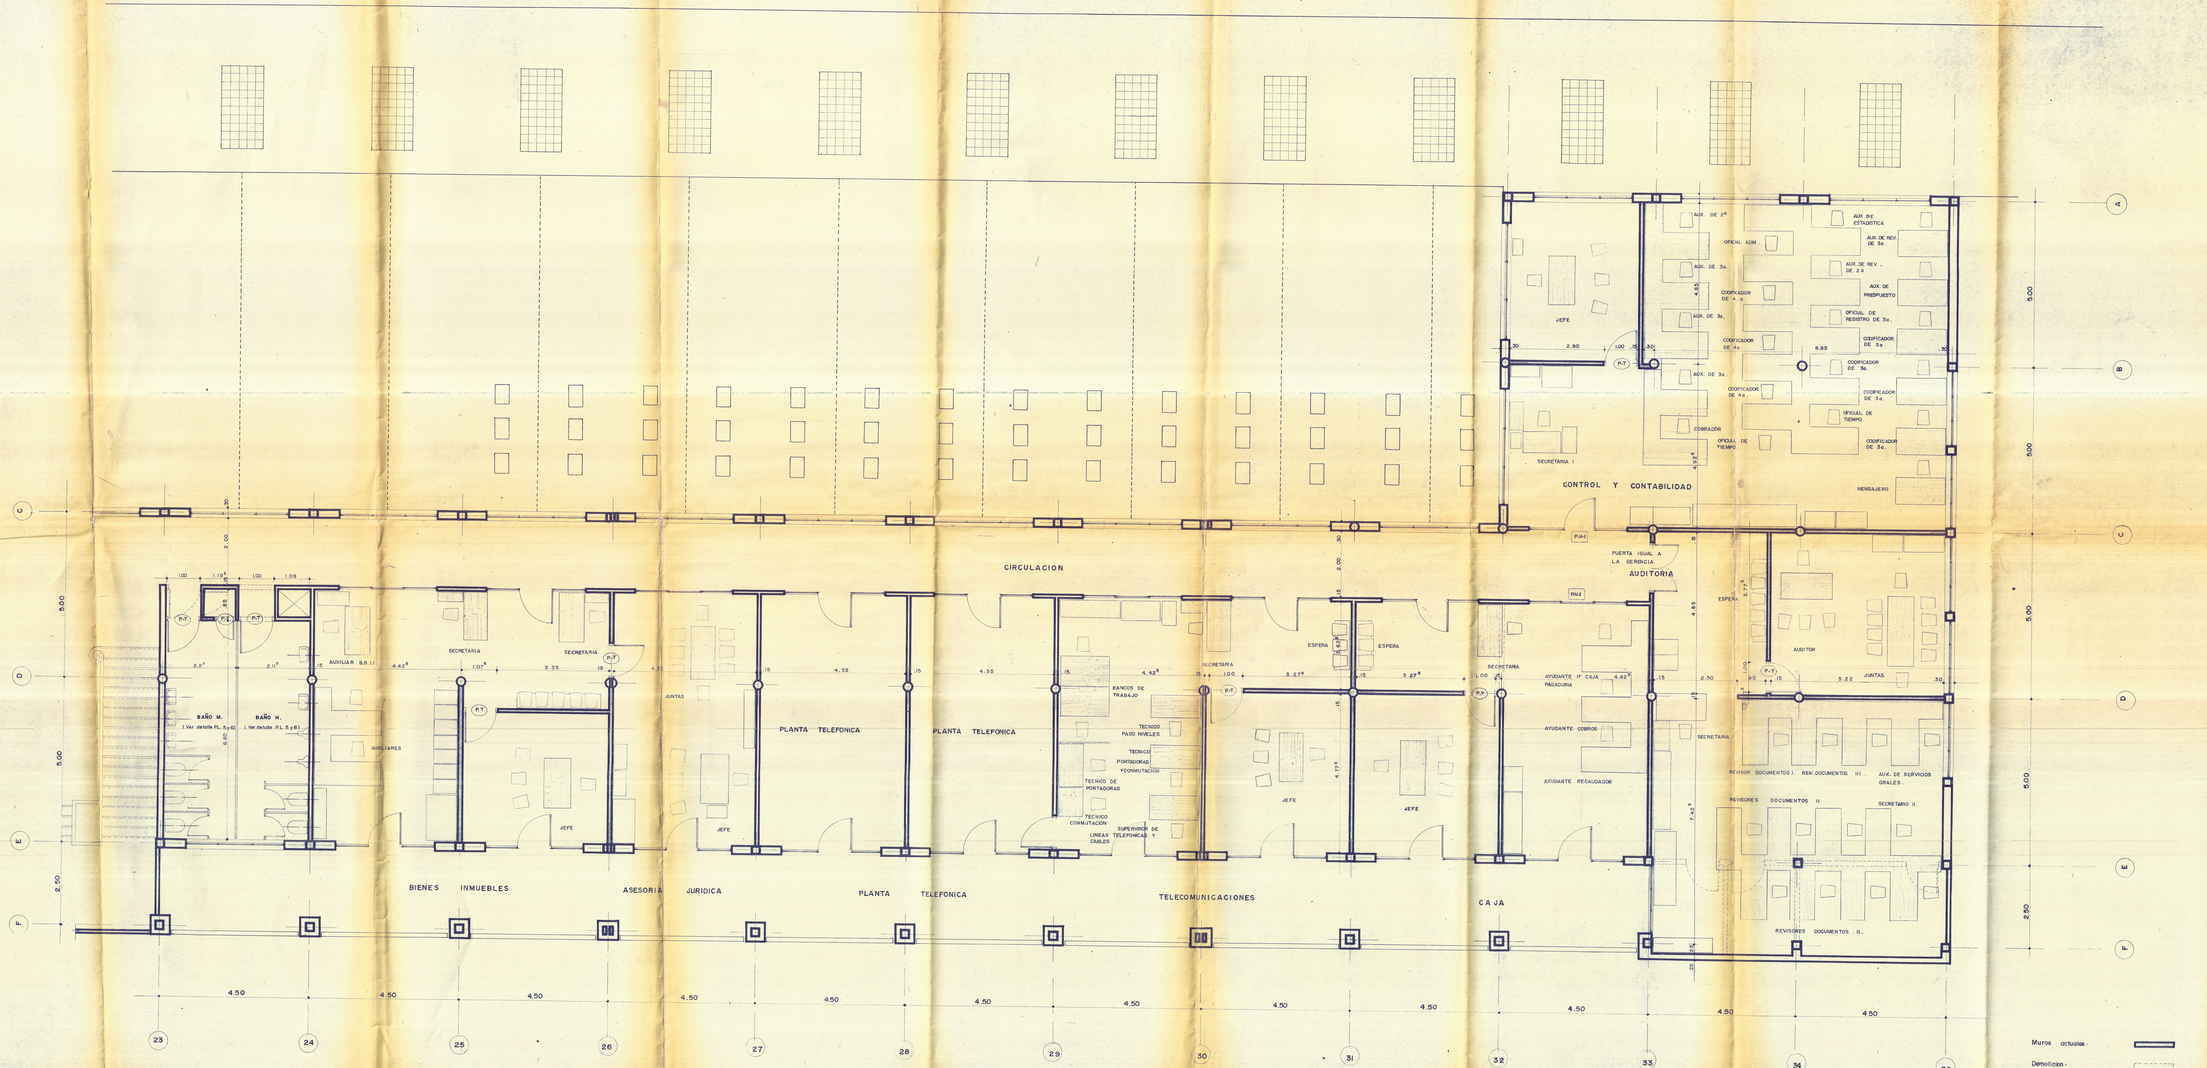

F
E
D
C
B
A
23
24
25
26
27
28
29
30
31
32
33
34
35
2.50
5.00
5.00
5.00
5.00
4.50
BAÑO M.
(Ver detalle PL. 5 y 6)
BAÑO H.
(Ver detalle PL. 5 y 6)
6.60
2.11⁷
1.00
1.19⁵
.85
1.08
2.00
30
P-T.
AUXILIAR B.B.I.I.
AUXILIARES
4.42⁵
SECRETARIA
1.07⁵
3.35
SECRETARIA
JEFE
BIENES INMUEBLES
JUNTAS
JEFE
4.35
ASESORIA JURIDICA
PLANTA TELEFONICA
PLANTA TELEFONICA
.15
4.35
CIRCULACION
BANCOS DE TRABAJO
TECNICO PASO NIVELES
TECNICO PORTADORAS Y CONMUTACION
TECNICO DE PORTADORAS
TECNICO CONMUTACION
SUPERVISOR DE LINEAS TELEFONICAS Y CABLES
TELECOMUNICACIONES
SECRETARIA
1.00
3.27⁵
JEFE
ESPERA
2.62⁵
ESPERA
4.77⁵
JEFE
CAJA
SECRETARIA
AYUDANTE 1º CAJA PAGADURIA
AYUDANTE COBROS
AYUDANTE RECAUDADOR
P.V.-I
PUERTA IGUAL A LA GERENCIA
AUDITORIA
7.42⁵
4.85
2.50
25
SECRETARIA
ESPERA
3.77⁵
.90
AUDITOR
5.22
JUNTAS
REVISOR DOCUMENTOS I.
REV. DOCUMENTOS III
AUX. DE SERVICIOS GRALES.
REVISORES DOCUMENTOS II
SECRETARIO II.
REVISORES DOCUMENTOS II.
CONTROL Y CONTABILIDAD
SECRETARIA I
JEFE
2.90
4.92⁵
COBRADOR
OFICIAL DE TIEMPO.
AUX. DE 3a.
CODIFICADOR DE 4a.
AUX. DE 3a.
CODIFICADOR DE 4a.
AUX. DE 3a.
CODIFICADOR DE 4. a.
AUX. DE 2ª
OFICIAL ADM.
8.85
OFICIAL DE TIEMPO
CODIFICADOR DE 3a.
CODIFICADOR DE 3a.
OFICIAL DE REGISTRO DE 3a.
CODIFICADOR DE 3a.
AUX. DE REV. DE 2a
AUX. DE PRESPUESTO
AUX. DE ESTADISTICA
AUX. DE REV. DE 3a.
MENSAJERO
Muros actuales.
Demolicion.
Muros nuevos.
Puertas trasladadas.
Puertas nuevas.
Puerta ventana nueva.
P-T
P-I
P.V.-I

DIVISION CENTRAL

ROC

(REDISTRIBUCION OFICINAS CALI)

3

TERCERA PLANTA
ESCALA: 1:50
PROYECTO: FERNANDO PINZON DEL CASTILLO
Matrícula 9818
DIBUJO: M.E.L.
FECHA: OCTUBRE DE 1.970
COLABORACION: OSCAR ALZATE HERNANDEZ
Matrícula 7845
APROBO: