

CROQUIS DE PATIOS HOTEL ESTACION B/VENTURA.

AREA DE LOS JARDINES DEL HOTEL ESTACION: 10240 M²

AREA DE LA CANCHA DE TENNIS: $14,4 \times 32 = 460,8 \text{ M}^2$

AREA DE LA PISCINA: $10,20 \times 31 = 316,2 \text{ M}^2$ - H. MAX. 3,15 M.


CROQUIS LEVANTADO Y DIBUJADO POR

H. CIFUENTES E. ING. 1ª SECCION

LEVANTAMIENTO HECHO CON CINTA DE TELA ESC.: 1:500

DAGUA-21-AGOSTO/52.

AREA TOTAL DEL LOTE: 14.724,82 M²

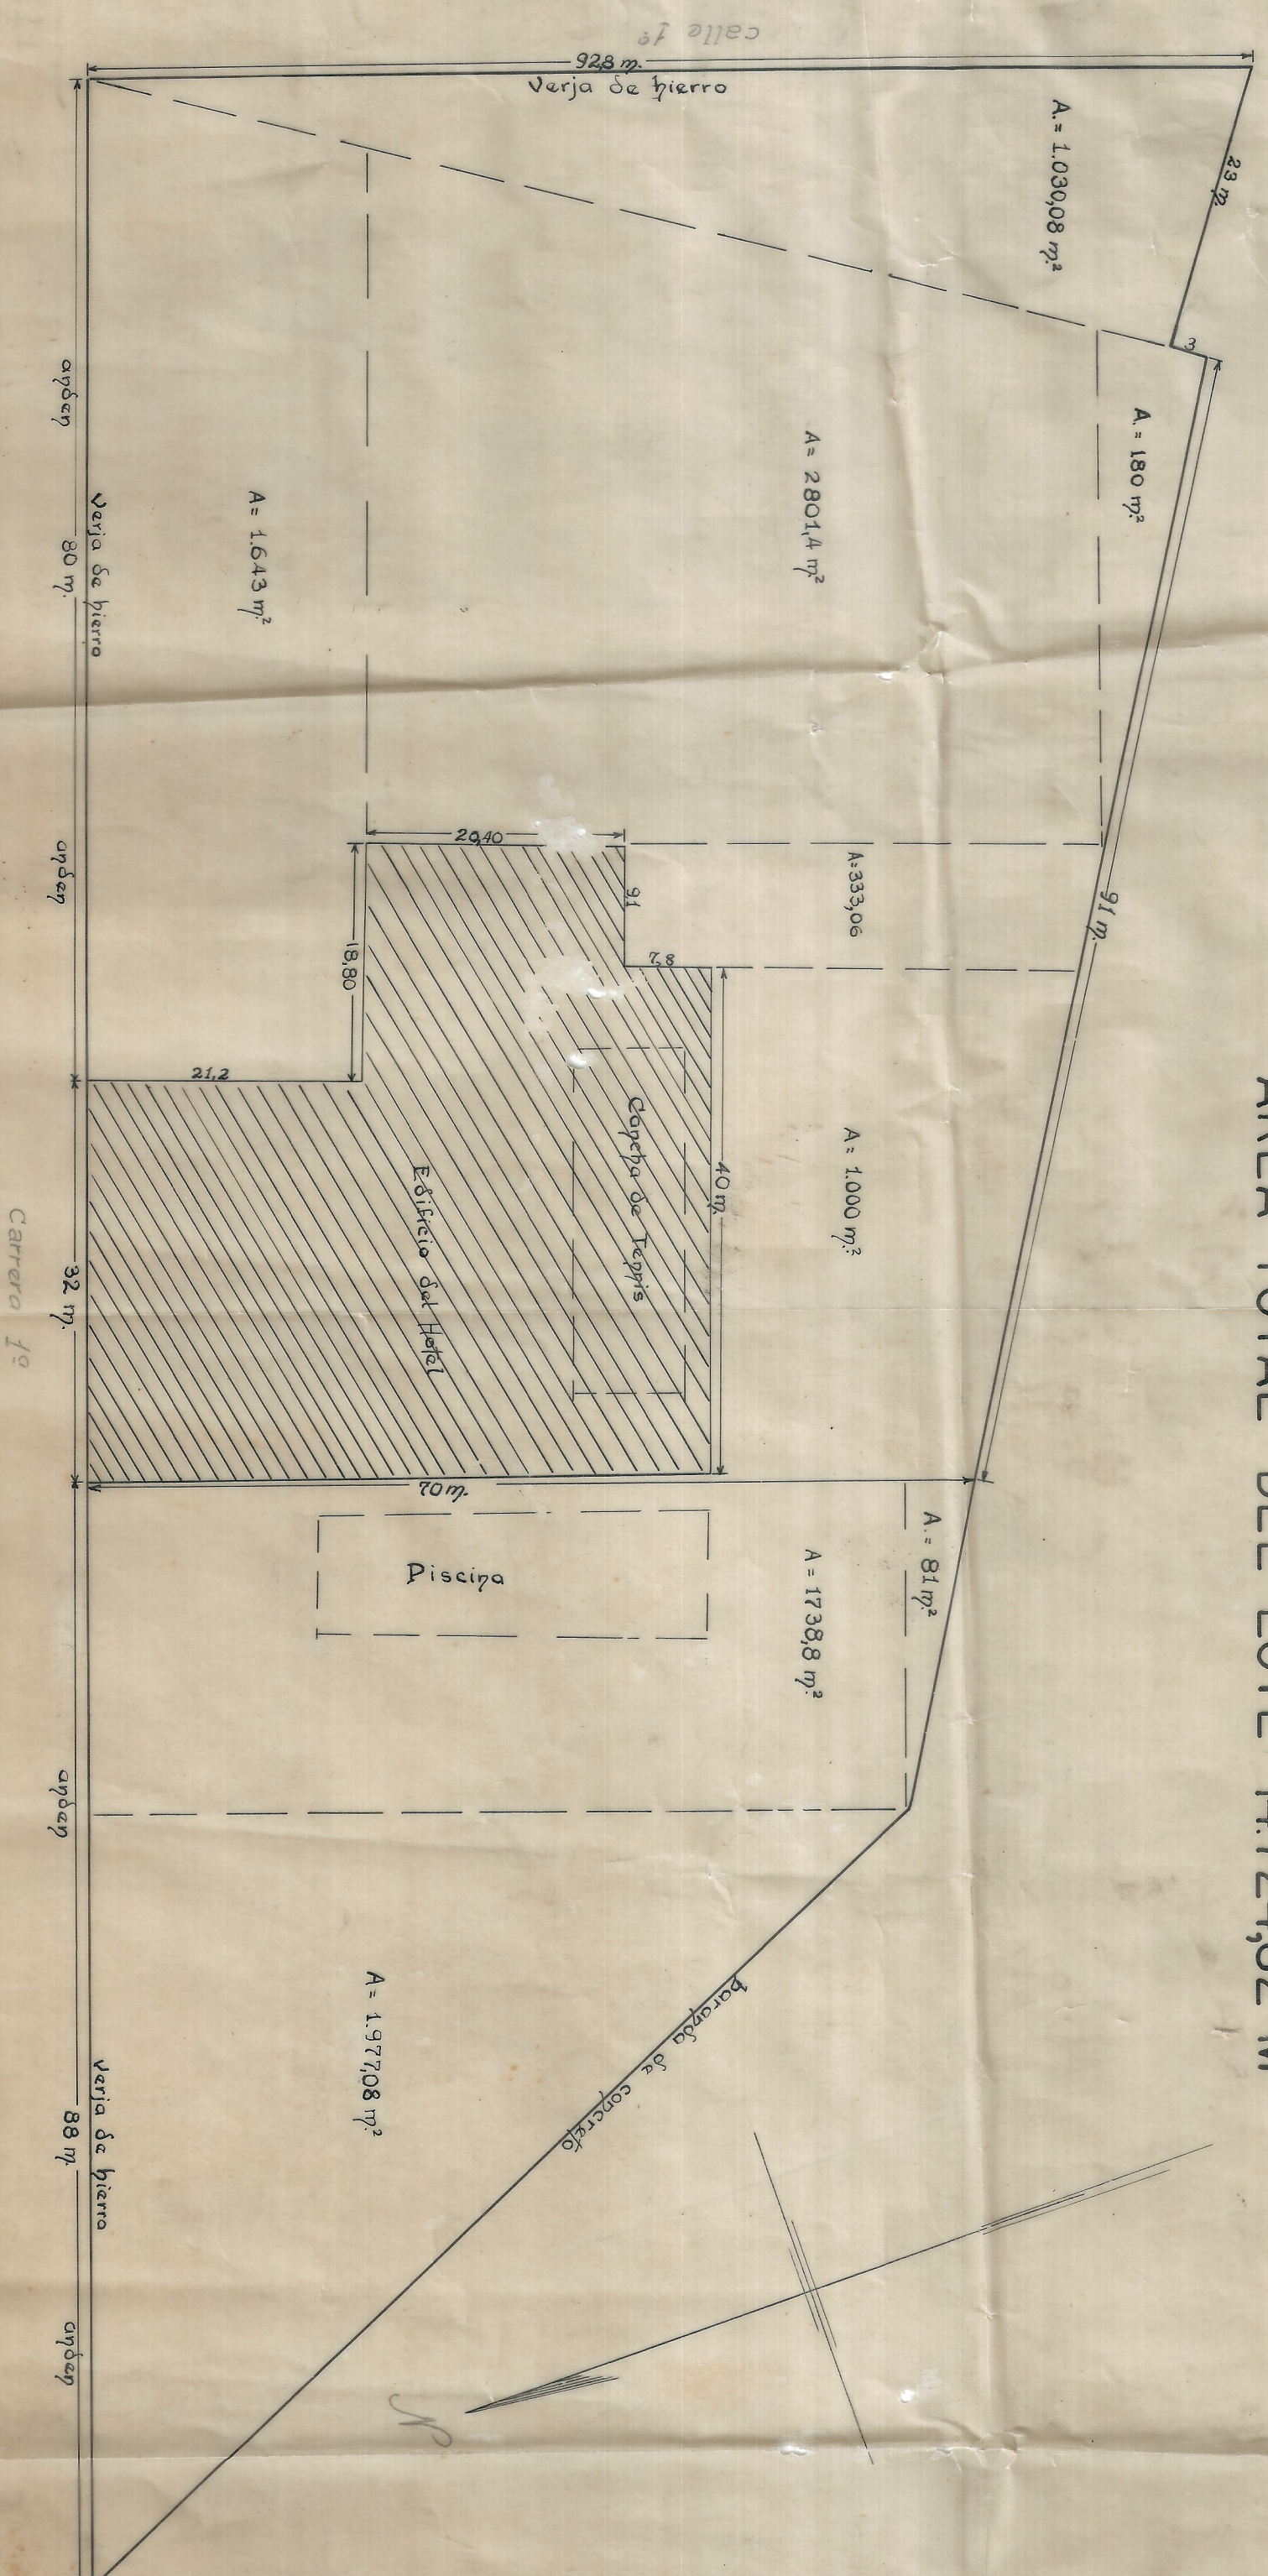

Es copia del original
Cali, 9. Abril/52.