


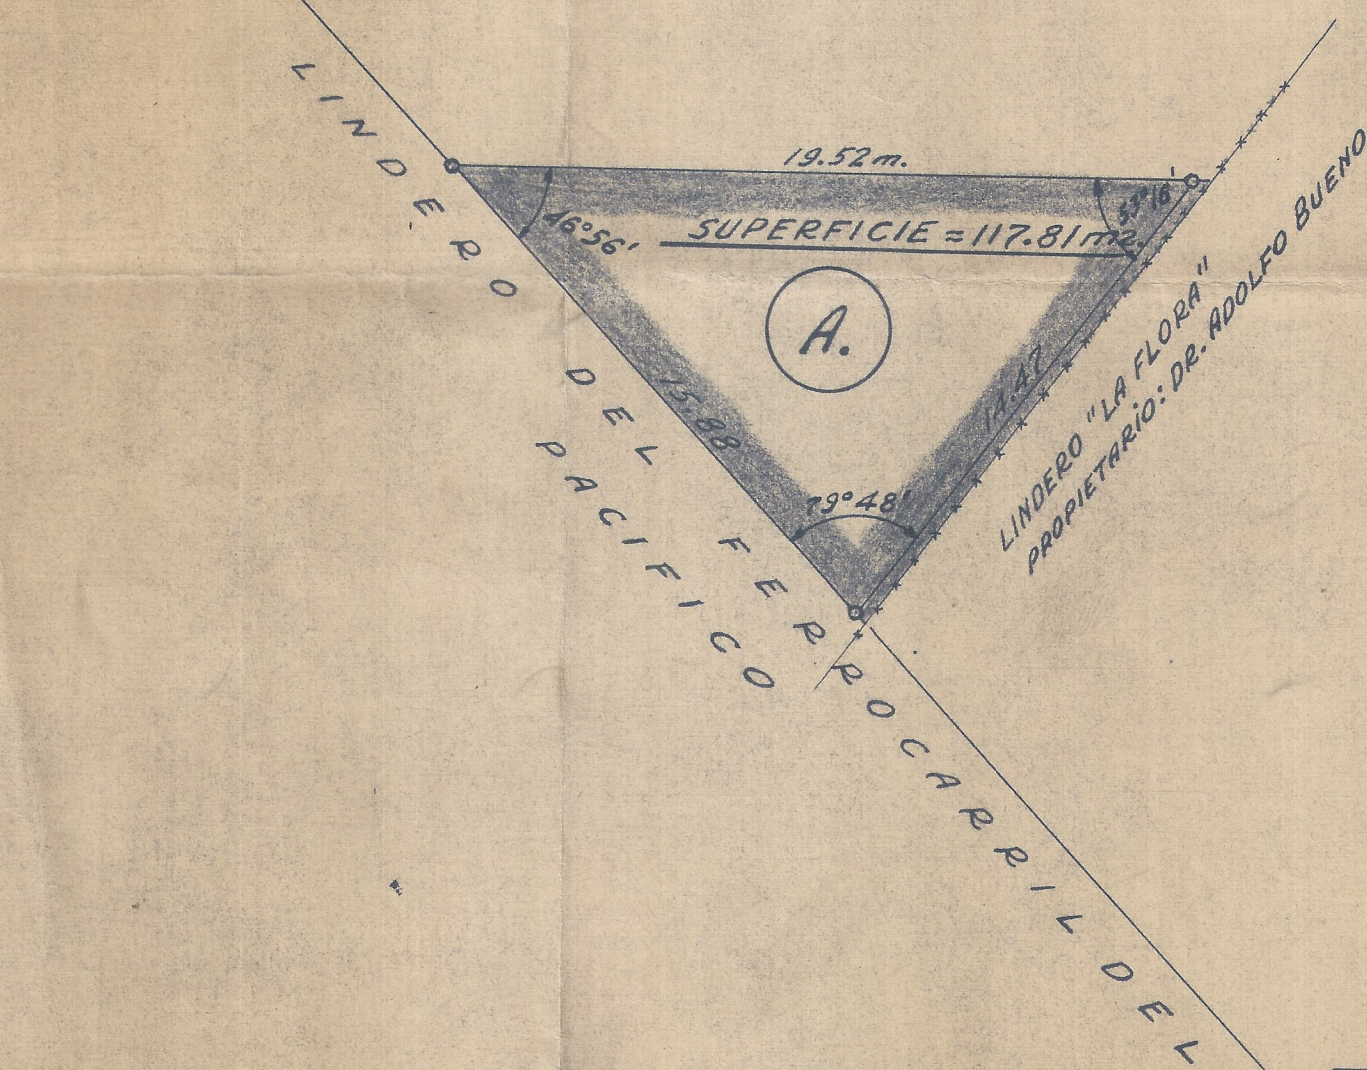

NUEVA ESTACION DE CALI

LOTE DE LOS SRES. BORREROS.

MANZANA B3B4-C3C4

ESCALA 1/200