


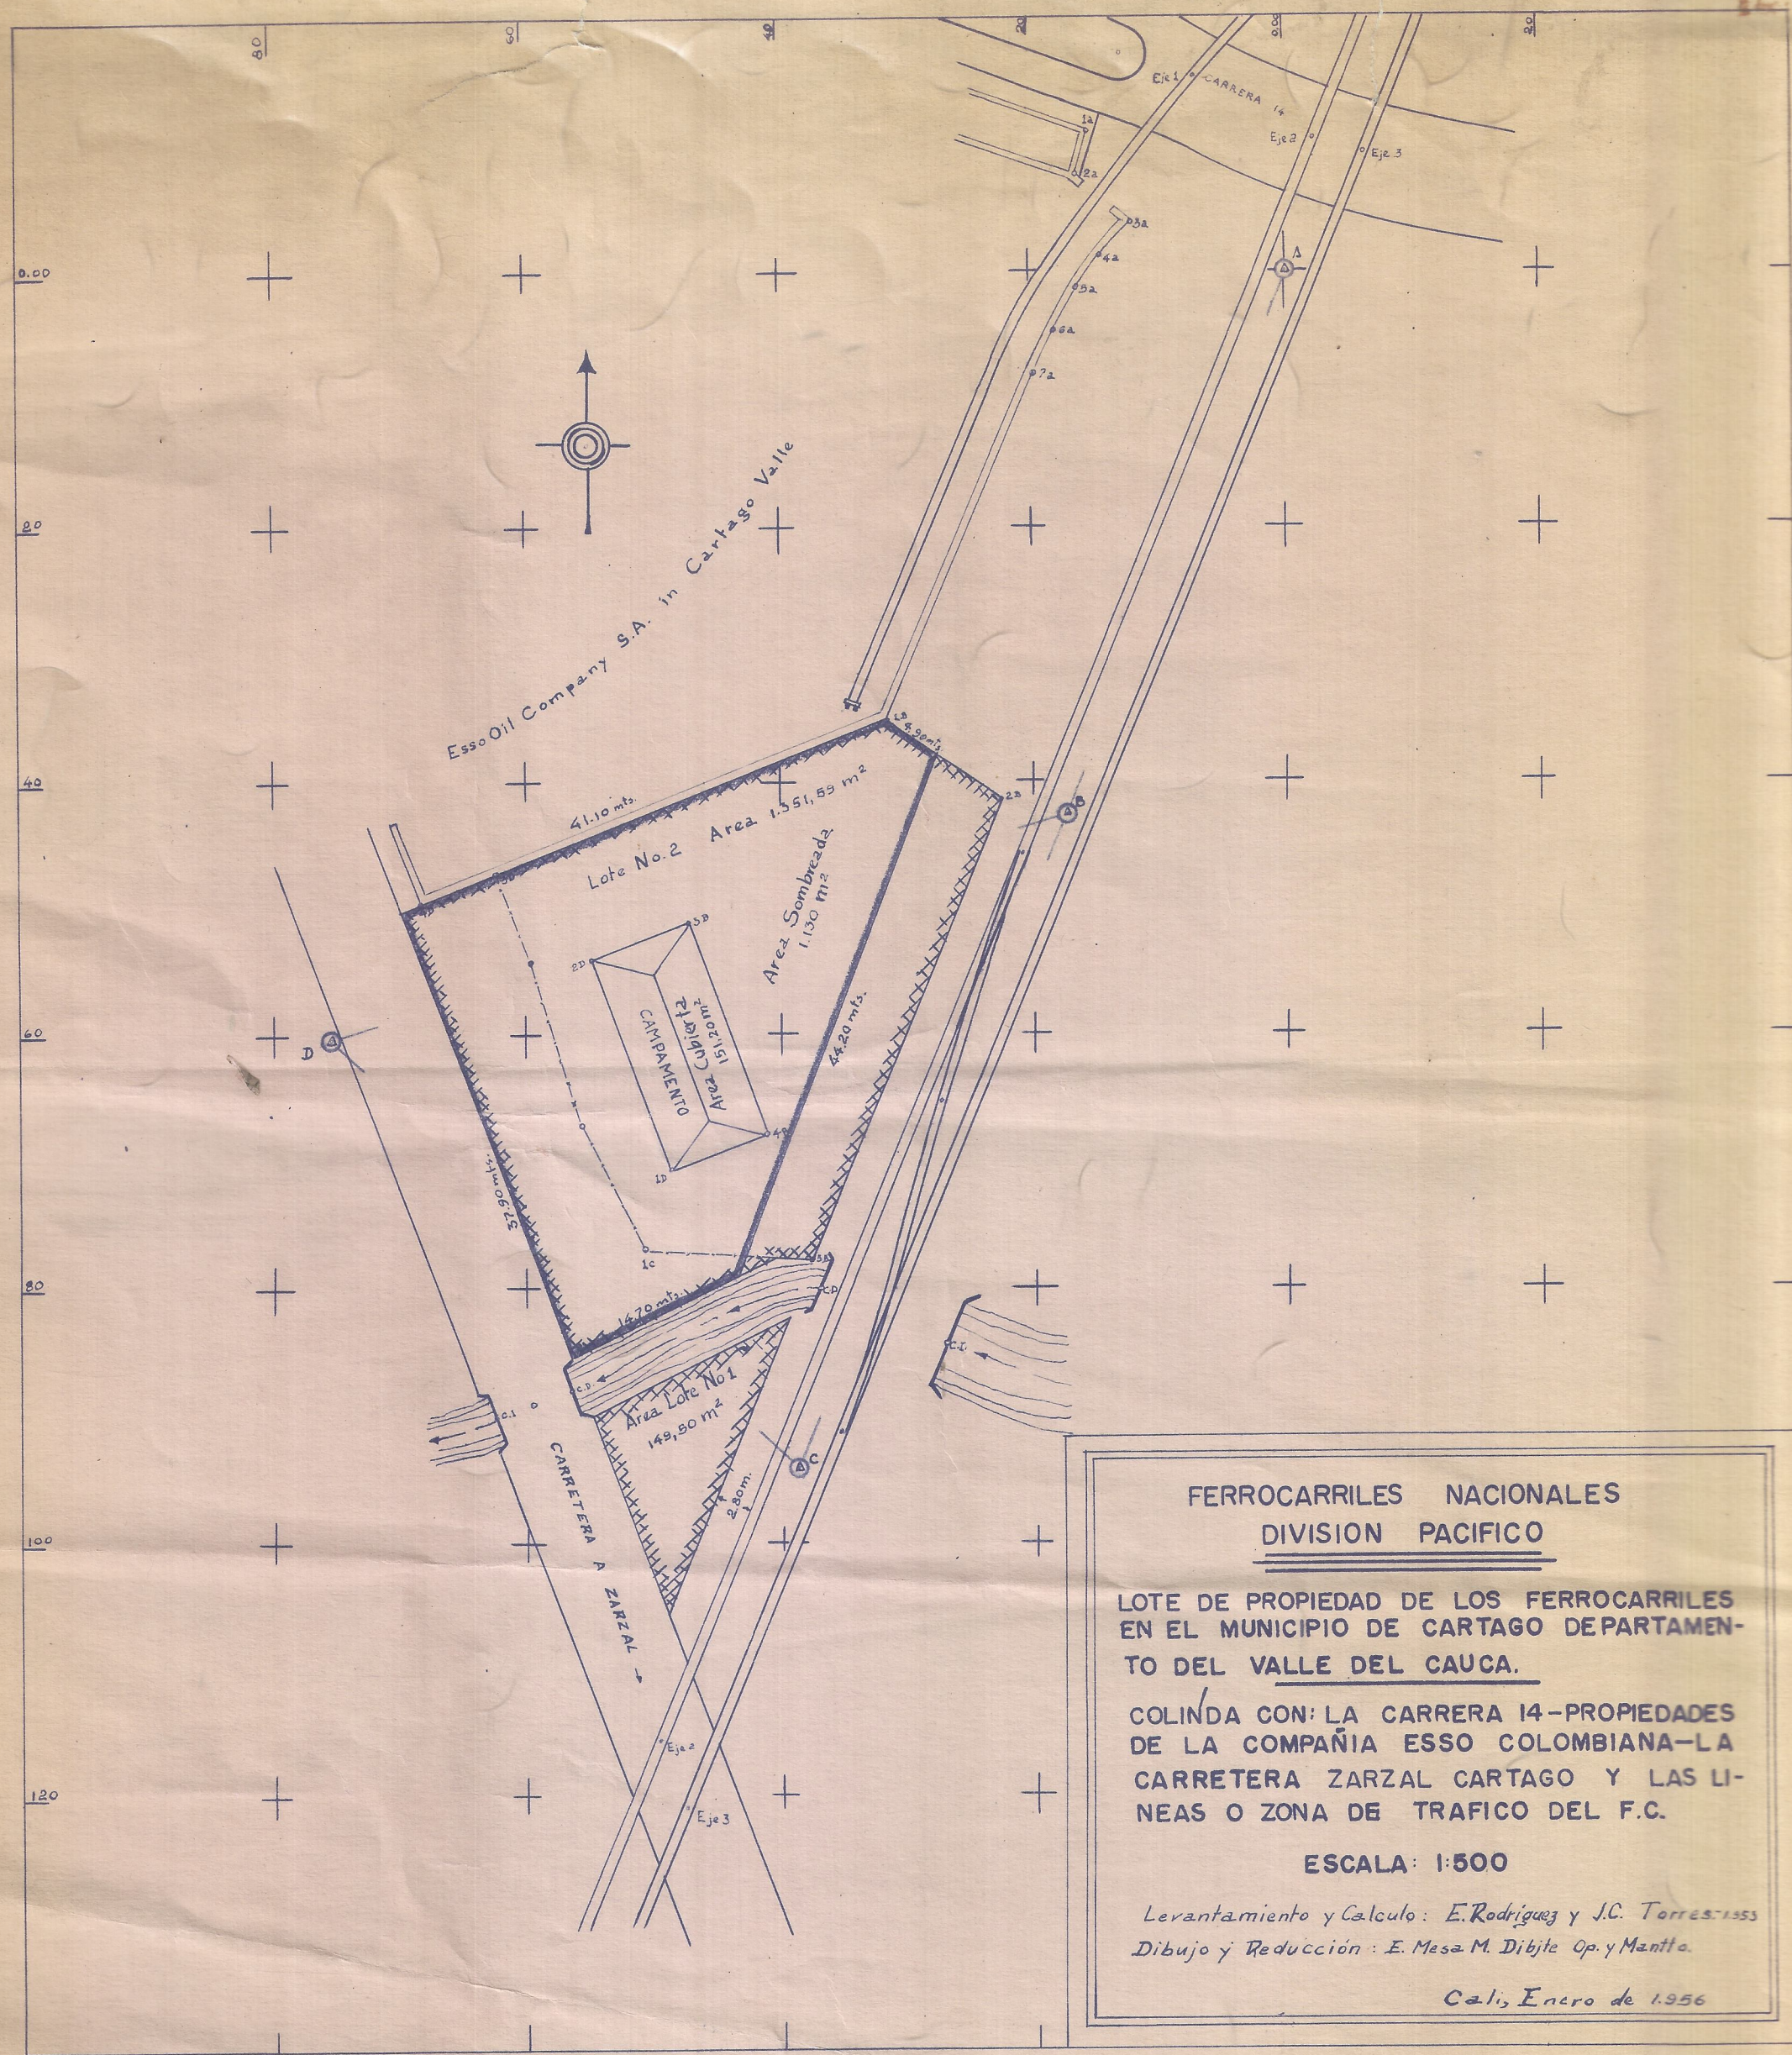

FERROCARRILES NACIONALES
DIVISION PACIFICO

LOTE DE PROPIEDAD DE LOS FERROCARRILES
EN EL MUNICIPIO DE CARTAGO DEPARTAMEN-
TO DEL VALLE DEL CAUCA.

COLINDA CON: LA CARRERA 14-PROPIEDADES
DE LA COMPAÑIA ESSO COLOMBIANA-LA
CARRETERA ZARZAL CARTAGO Y LAS LI-
NEAS O ZONA DE TRAFICO DEL F.C.

ESCALA: 1:500

Lerantamiento y Calculo: E. Rodriguez y J.C. Torres-1953
Dibujo y Reduccion: E. Mesa M. Dible Op. y Mantto.

Calo, Enero de 1956