




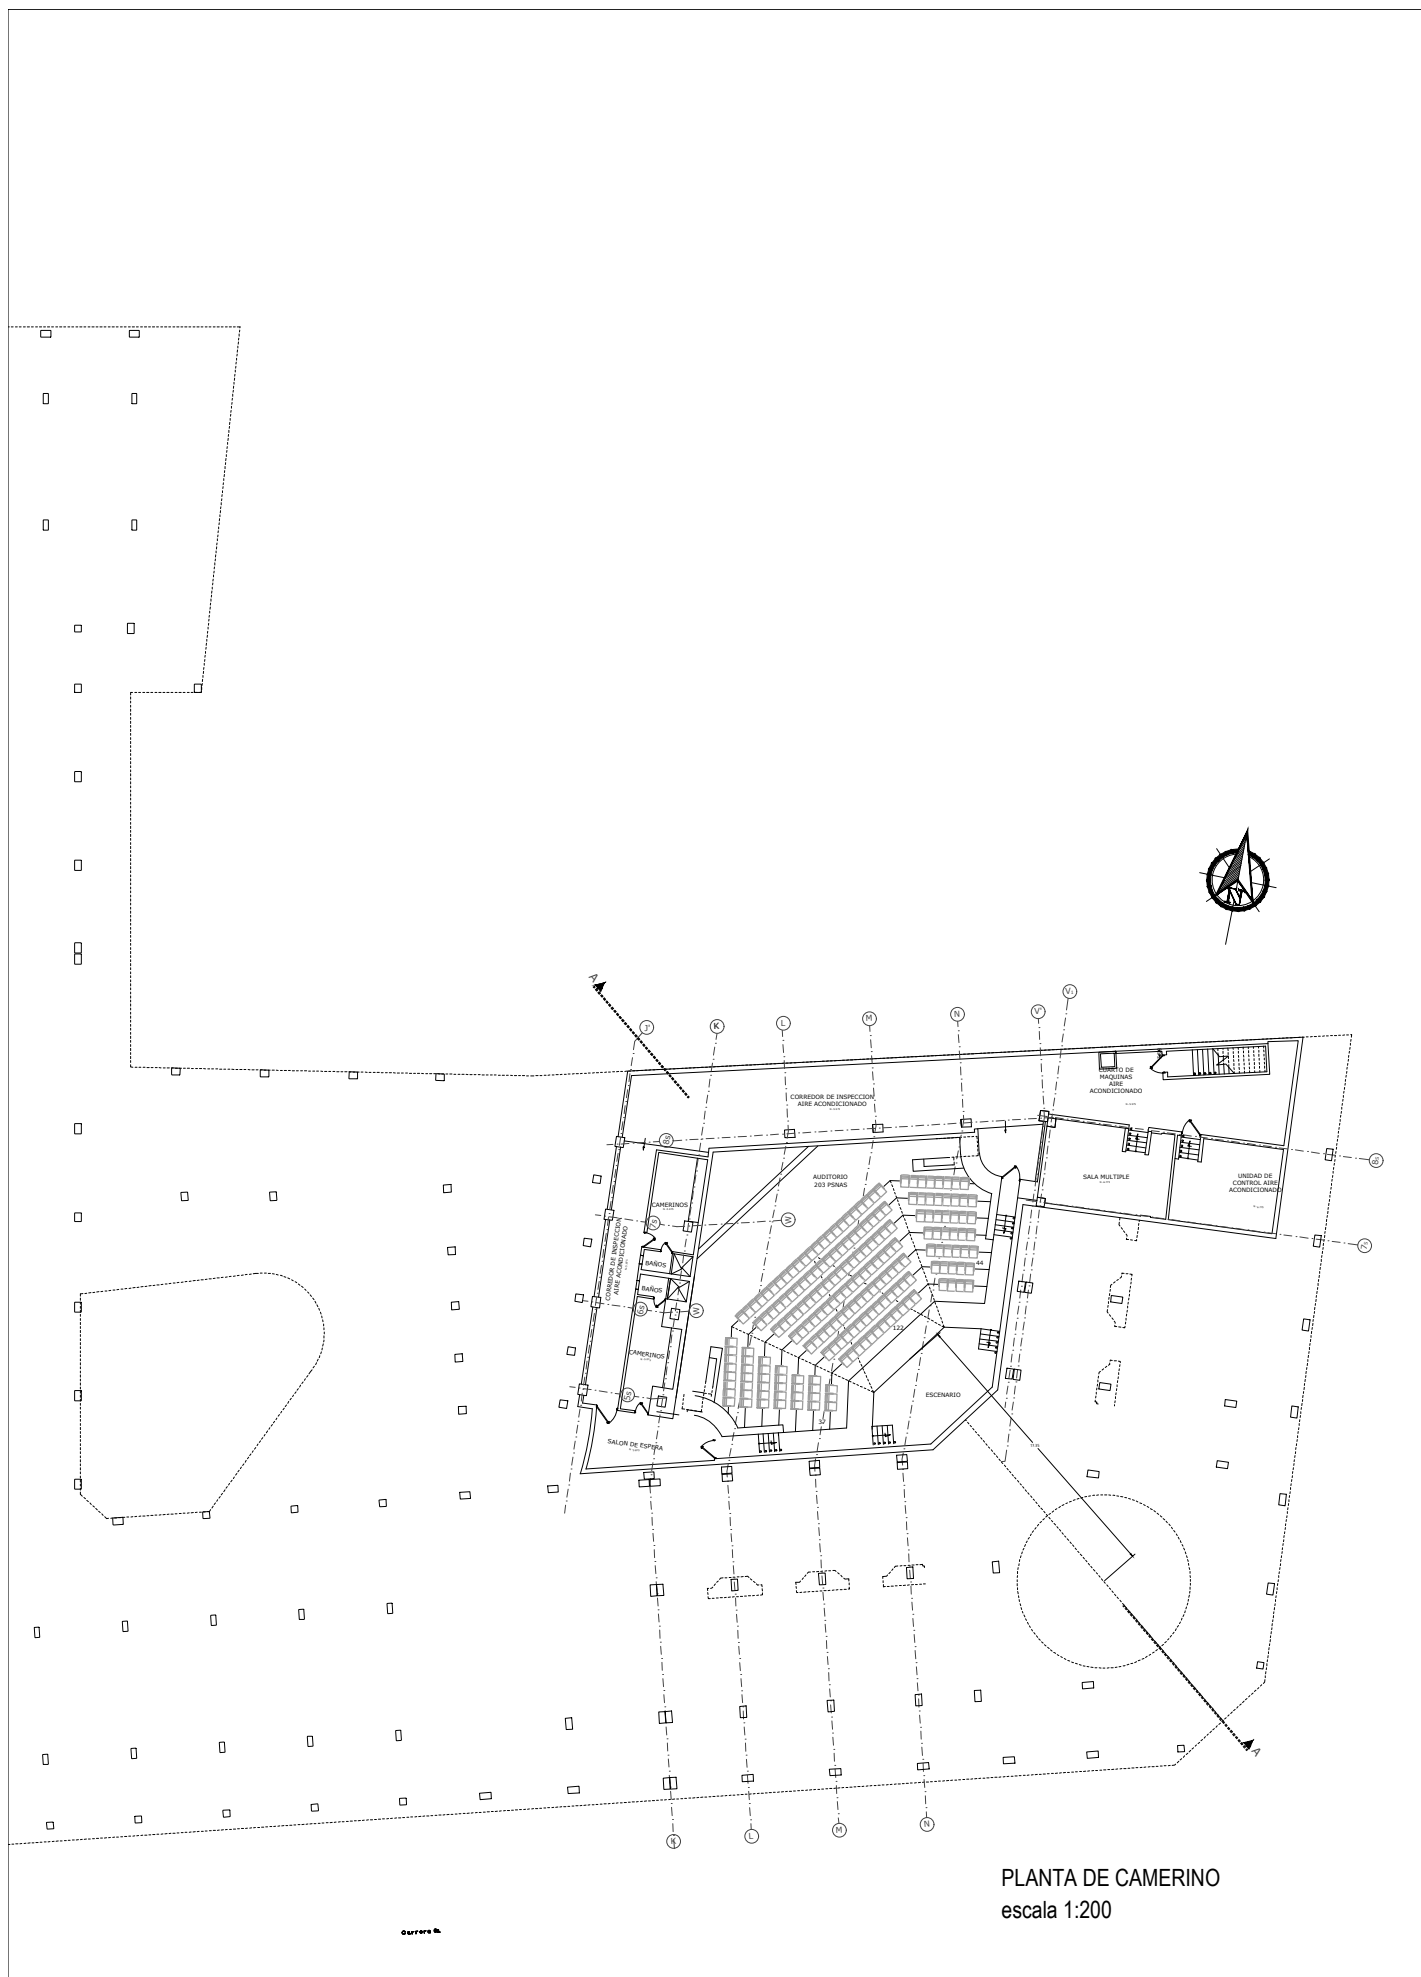


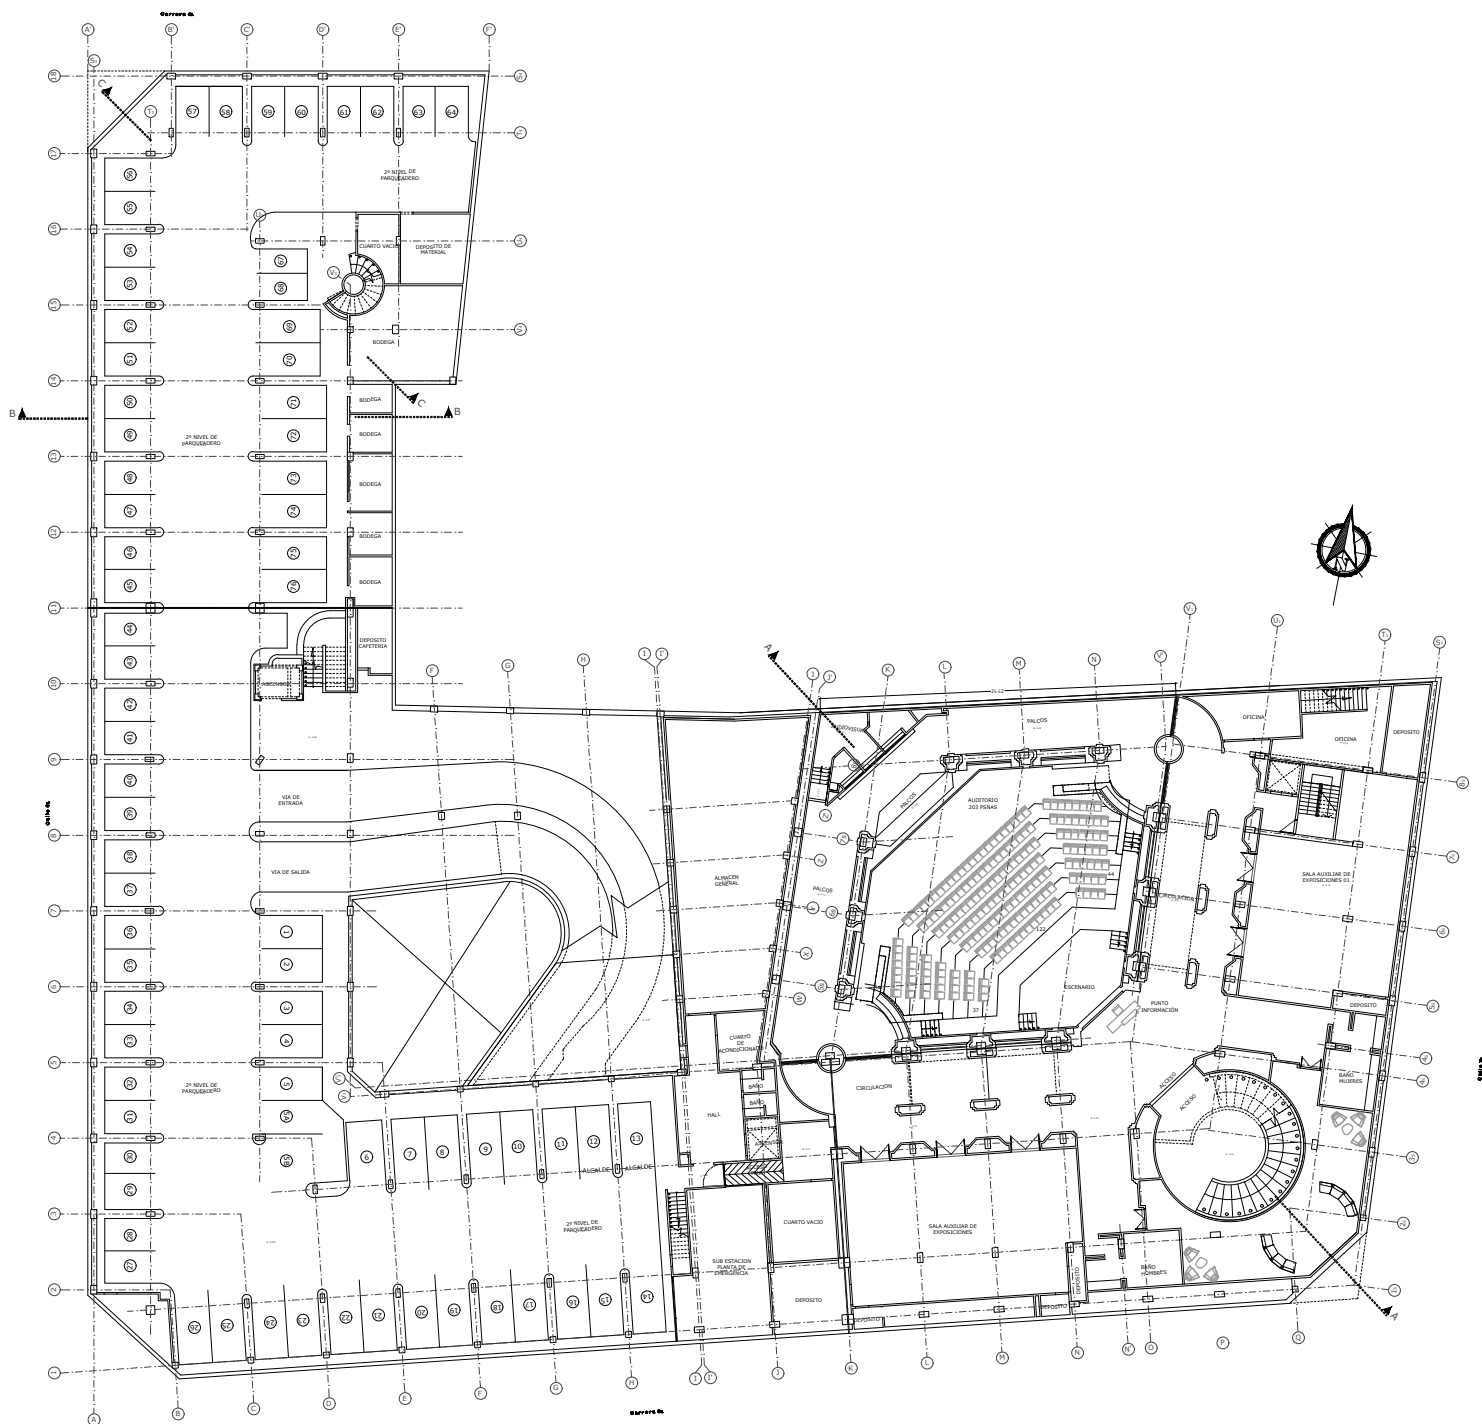


PLANTA DE SÓTANO 2
escala 1:200

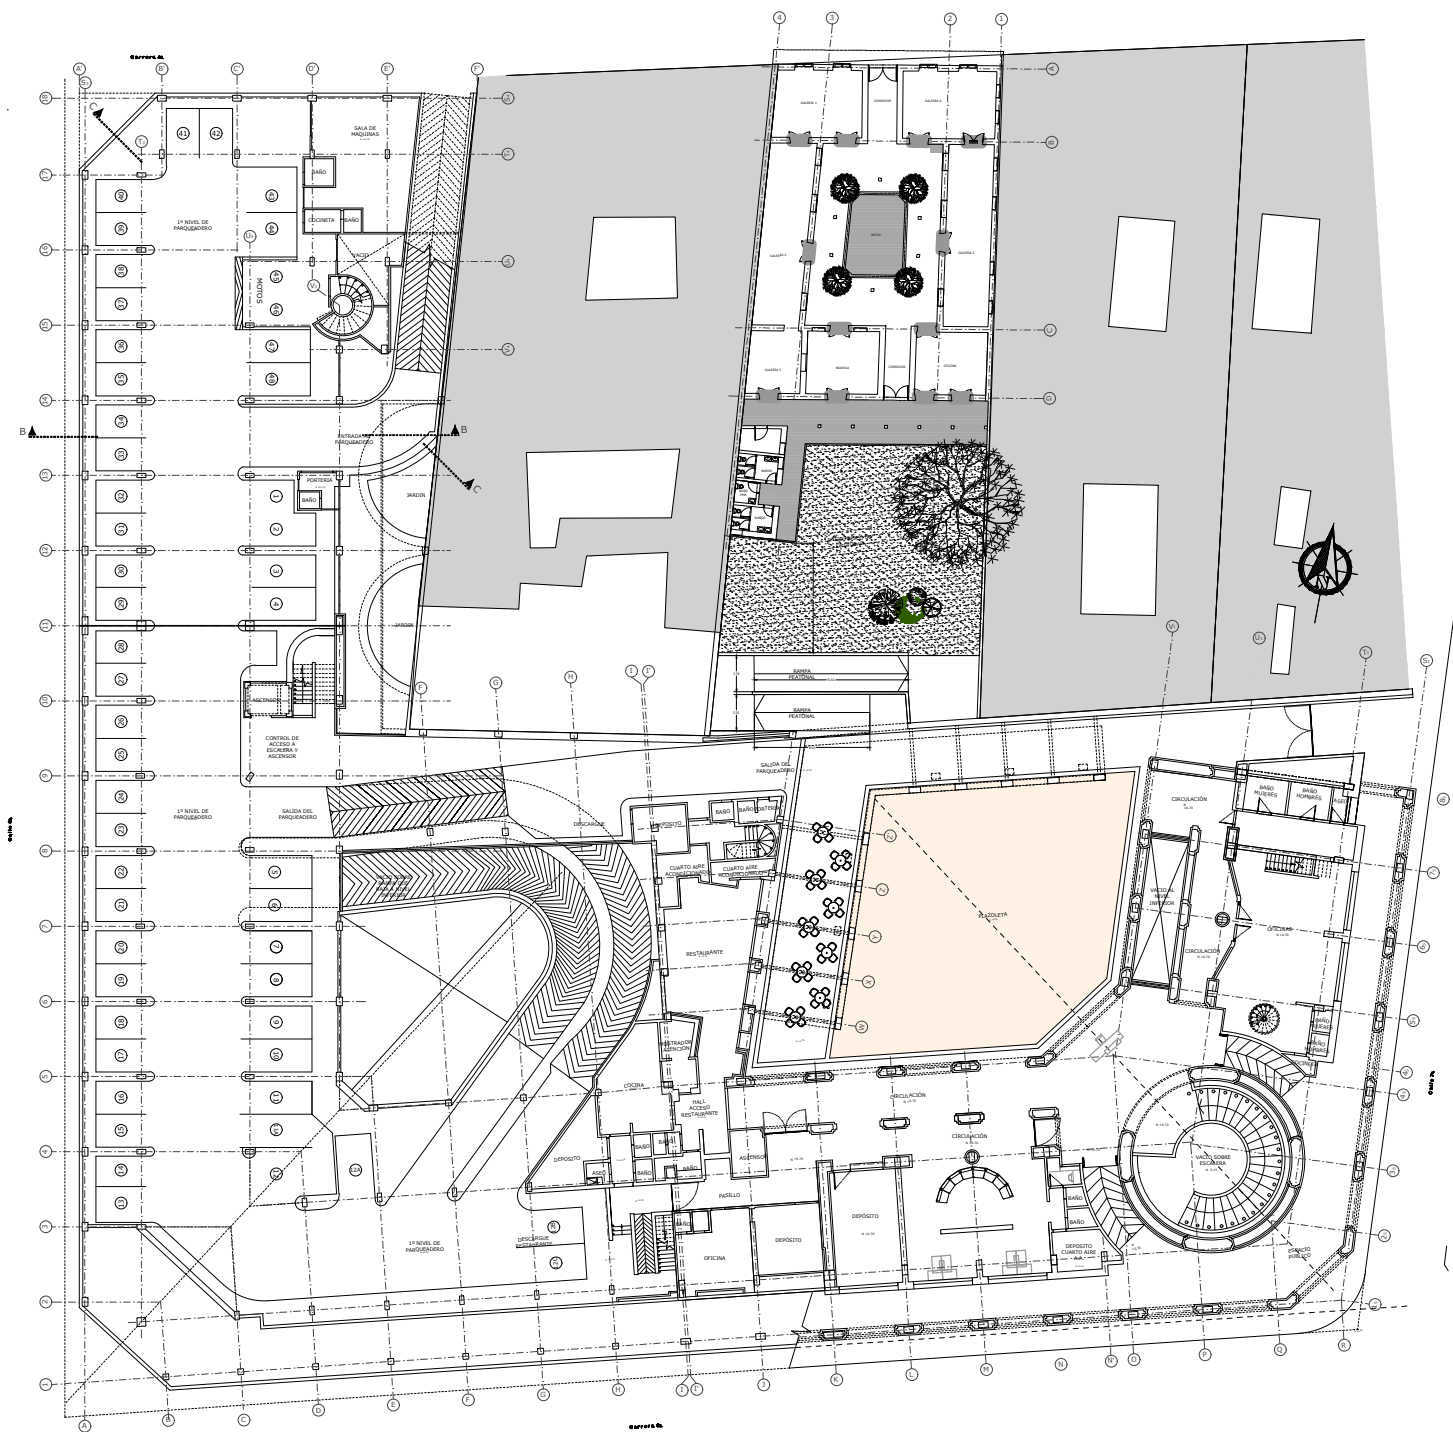

PLANTA DE SÓTANO 1 (N+0.70)
escala 1:200

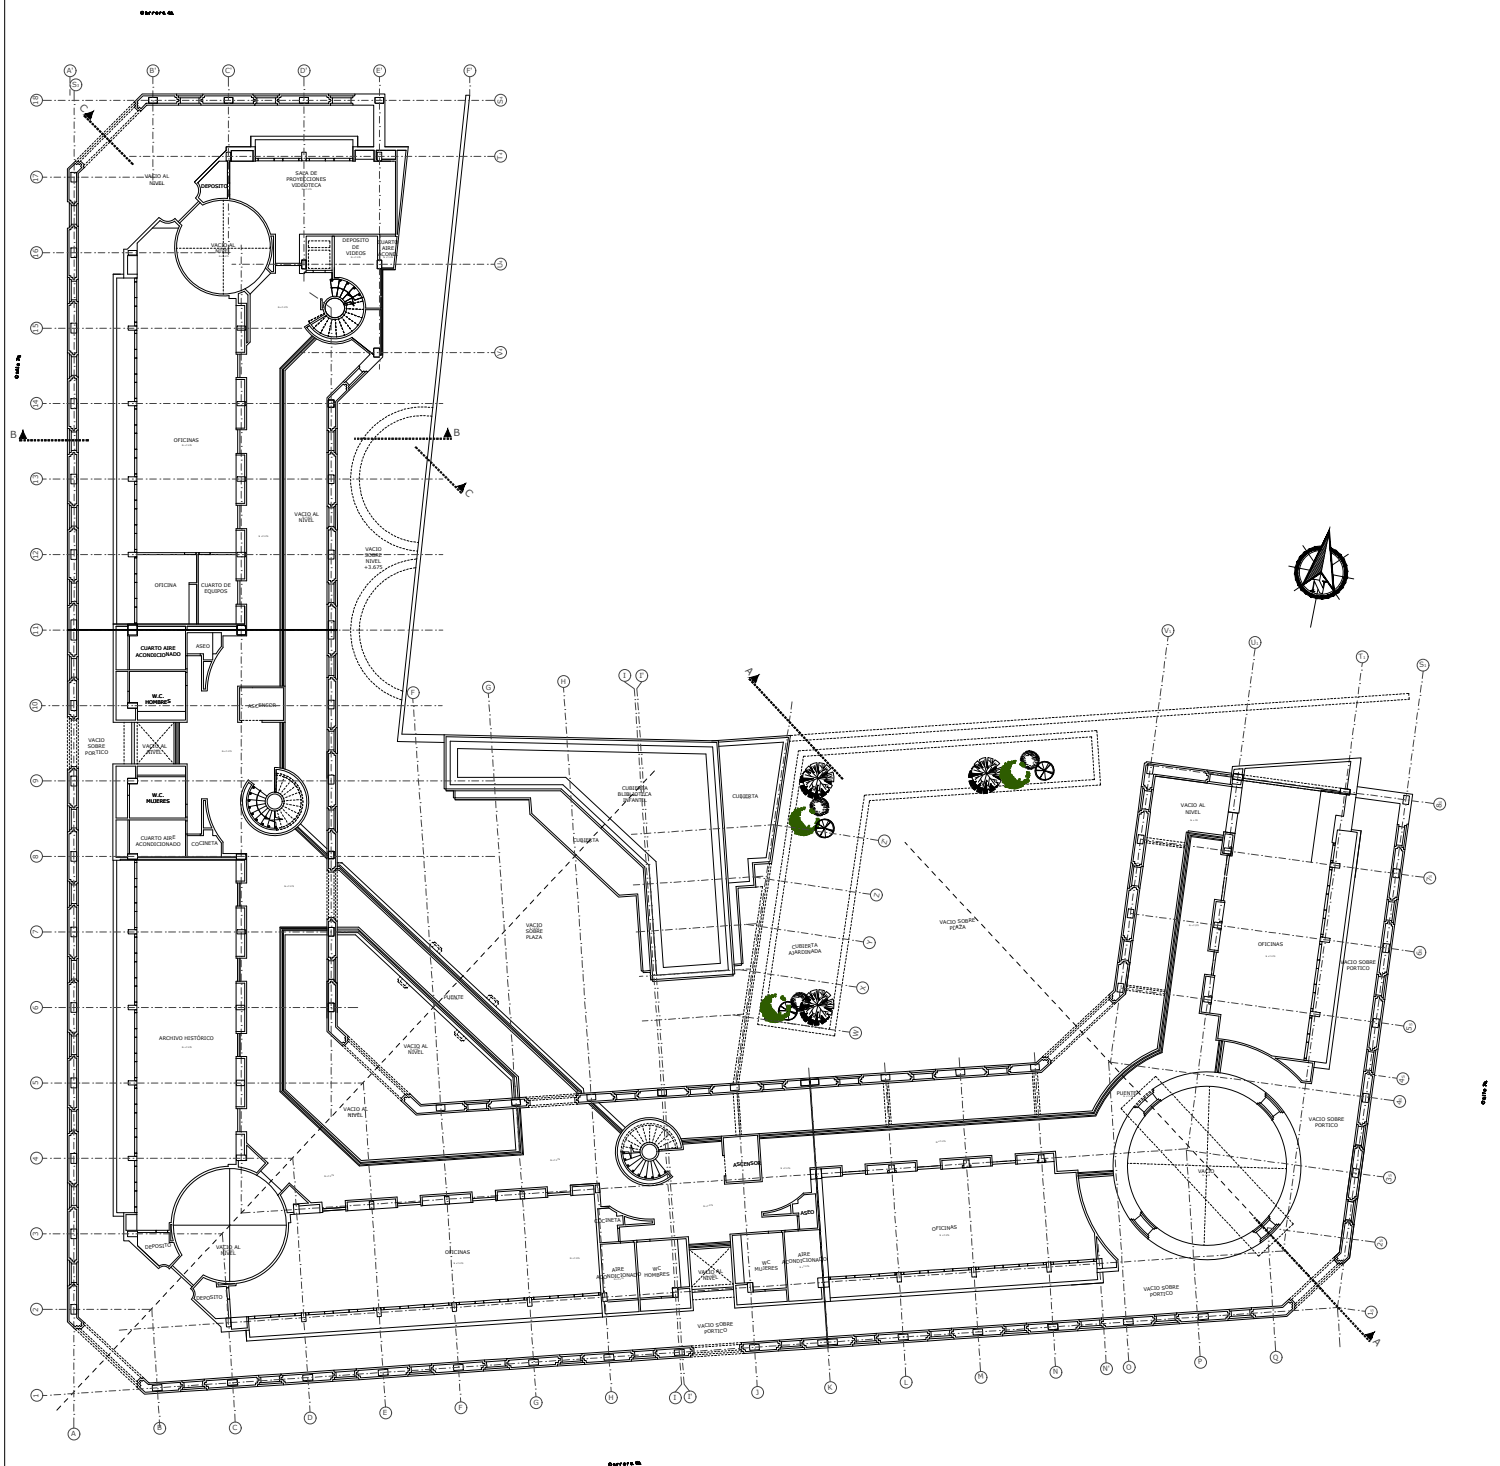

PLANTA DE SEGUNDO PISO (N+7.175)
escala 1:200

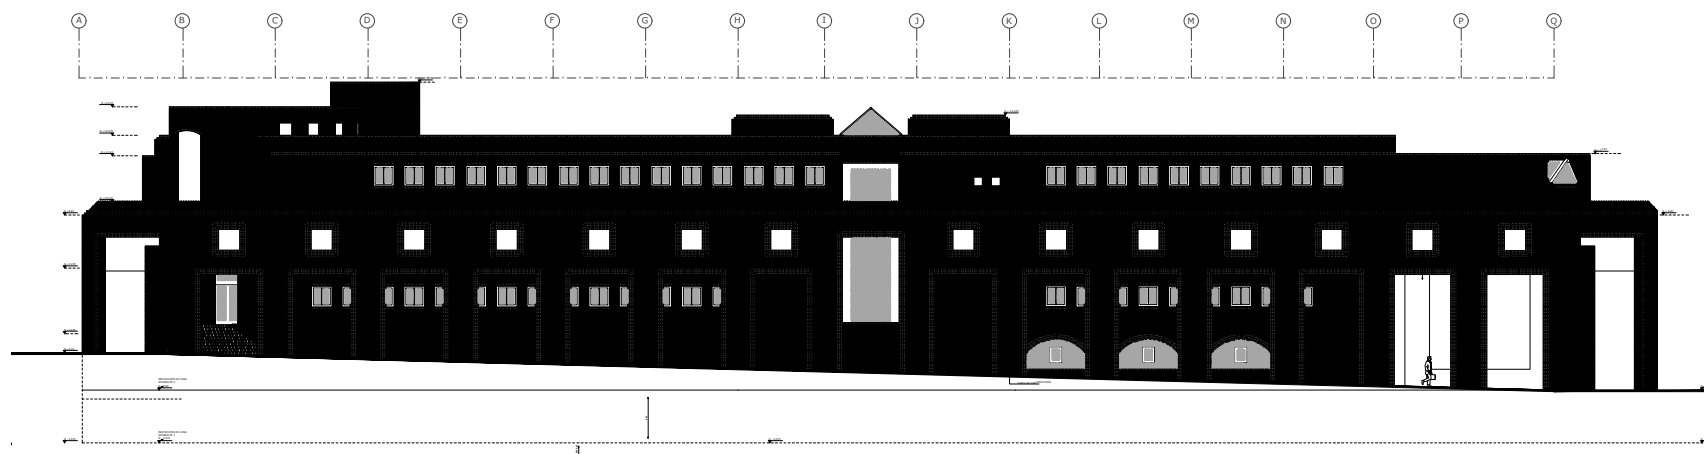

FACHADA CARRERA 5



FACHADA CALLE 6