


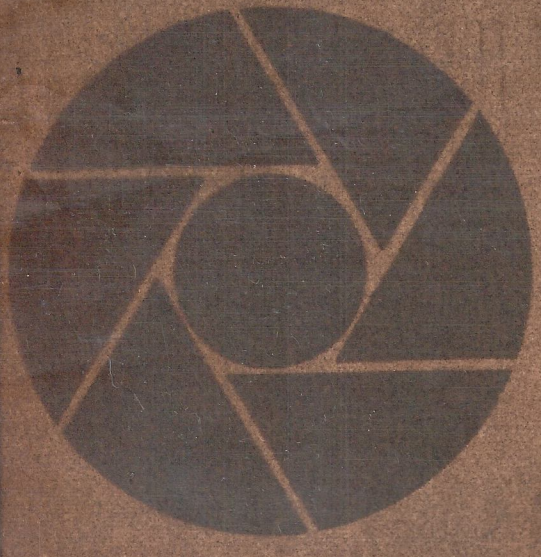

FCN BAÑOS TALLERES FLANDES

NORMAS Y DISEÑOS
ARQUITECTURA

OBSERVACIONES:

MODIFICACIONES

MODIFICA FECHA APROBO FECHA

DISEÑO: j. garzon
j. guzman

EJECUCION: j. garzon

DIBUJO: g. pardo-f barrera

APROBO: *[Signature]*


ESCALAS: 1:50

CONTENIDO: planta de instalacion.
electrica.


MODIFICADO POR PLANO N°

MODIFICA PLANO N°


BTT 7/10
PLANO N°

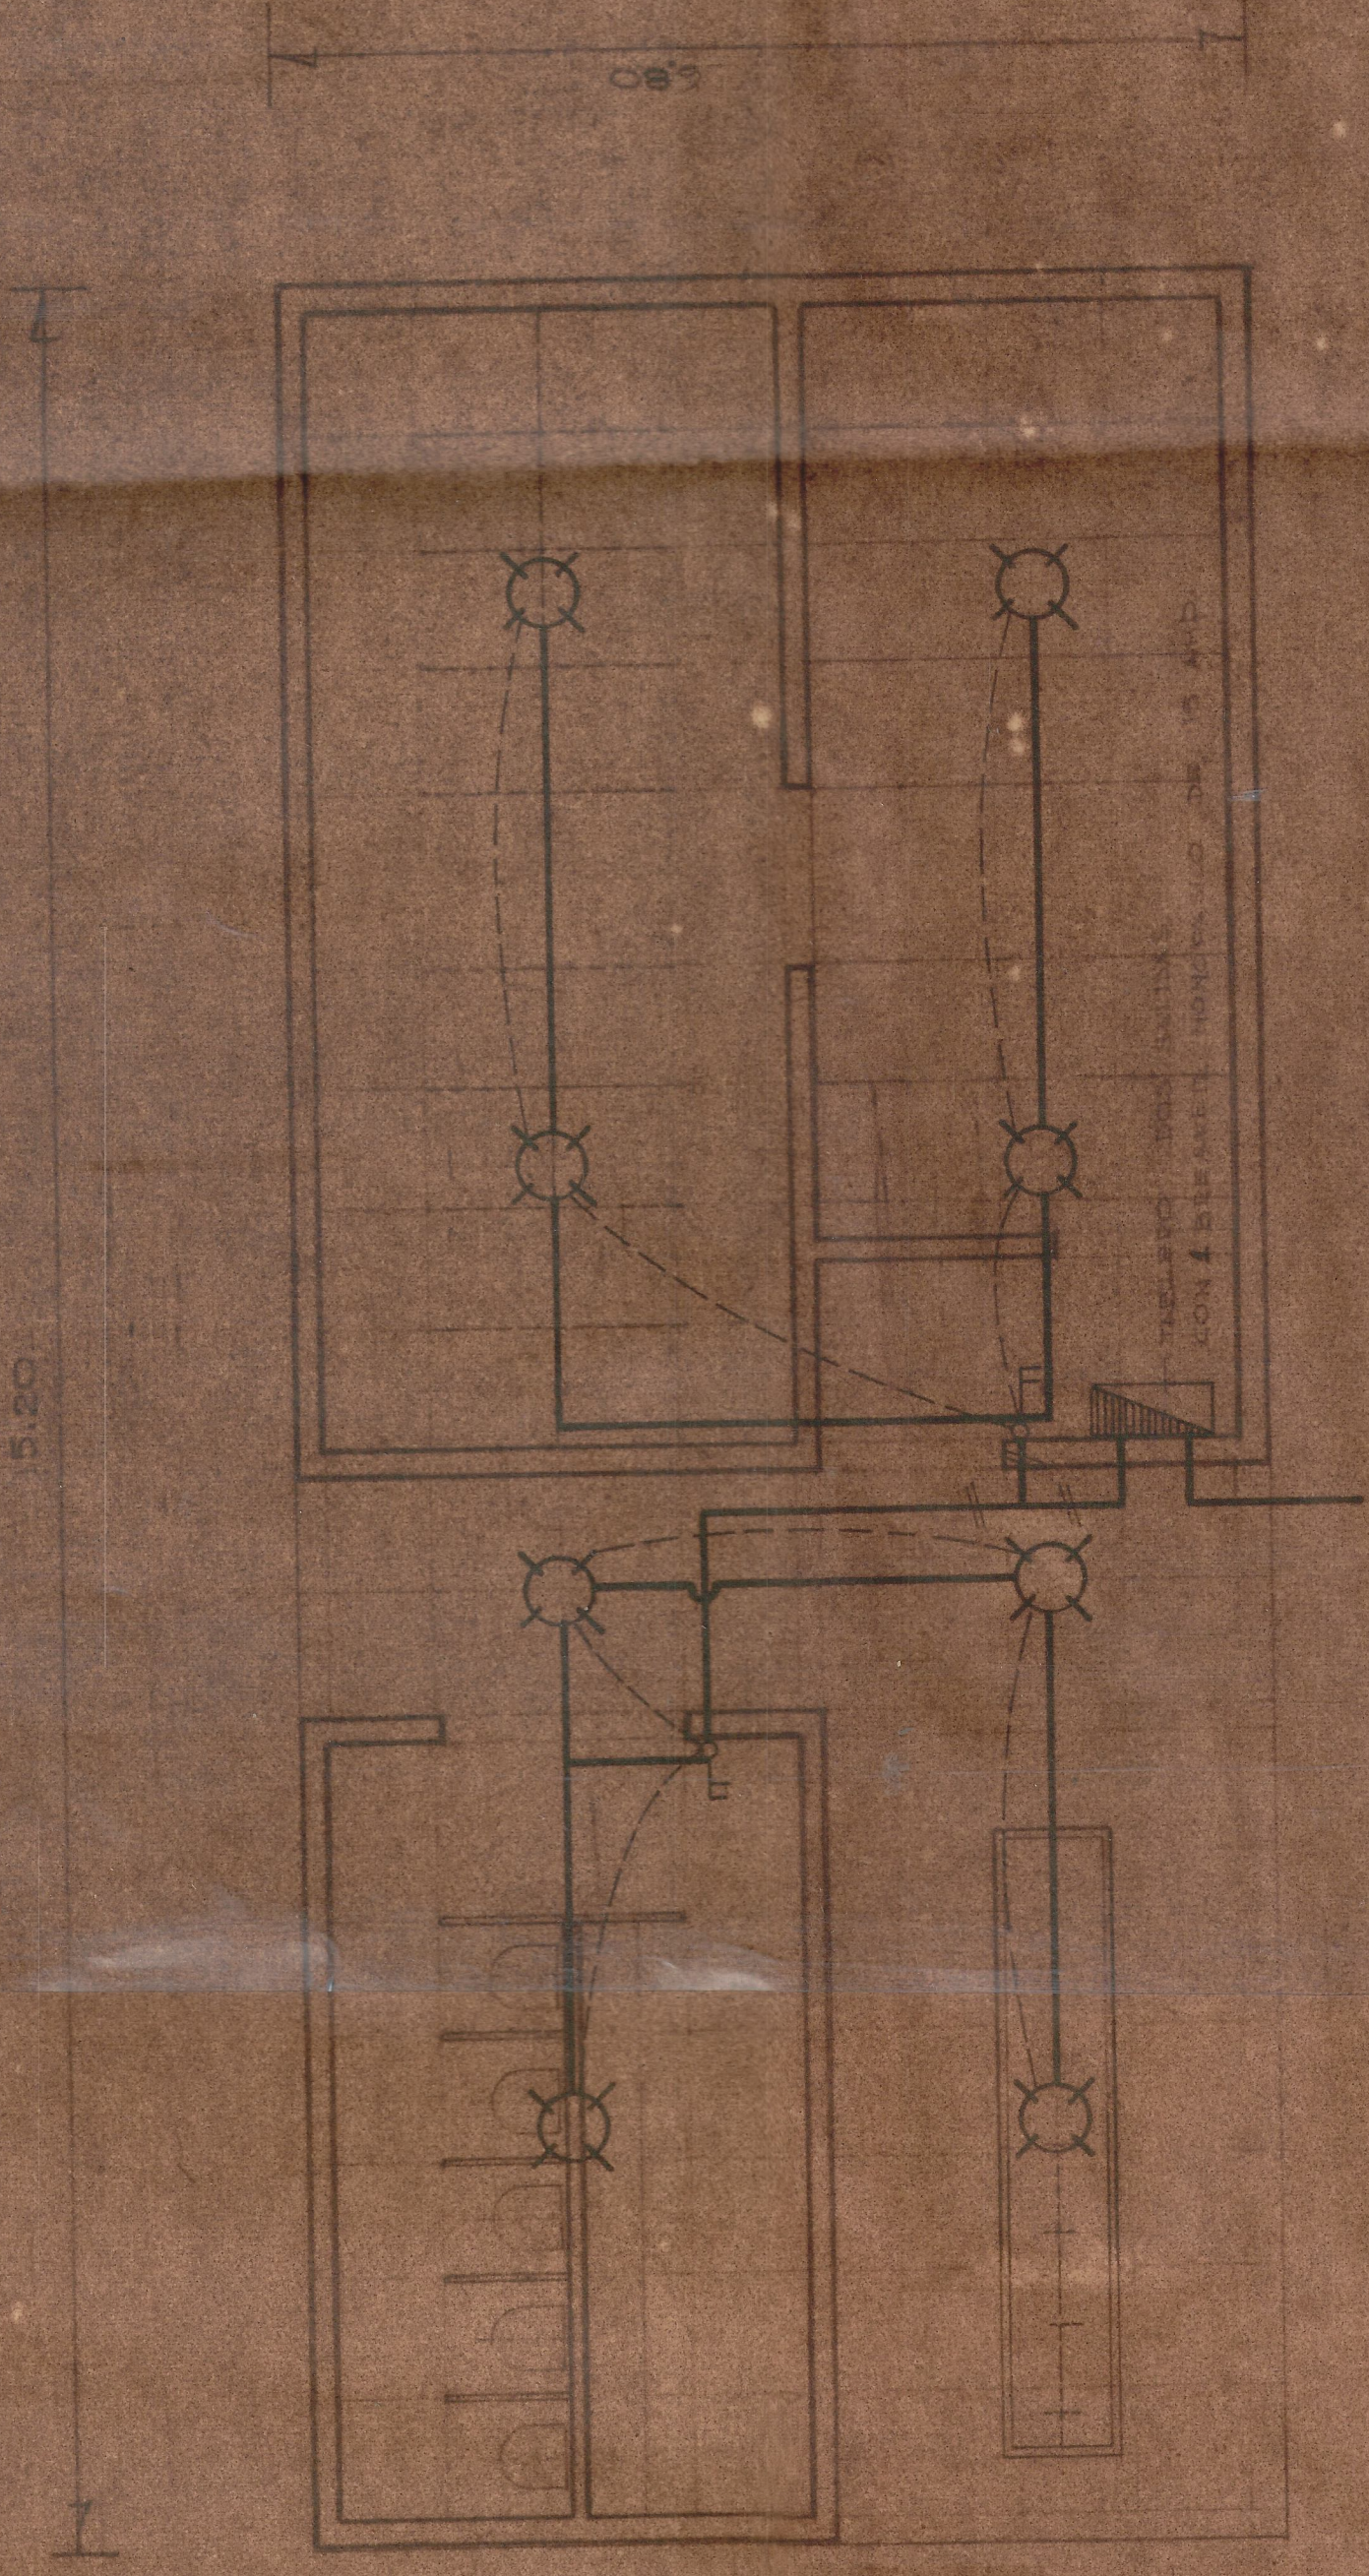


HERRAMIENTAS Y PINTURA
45 Pcs

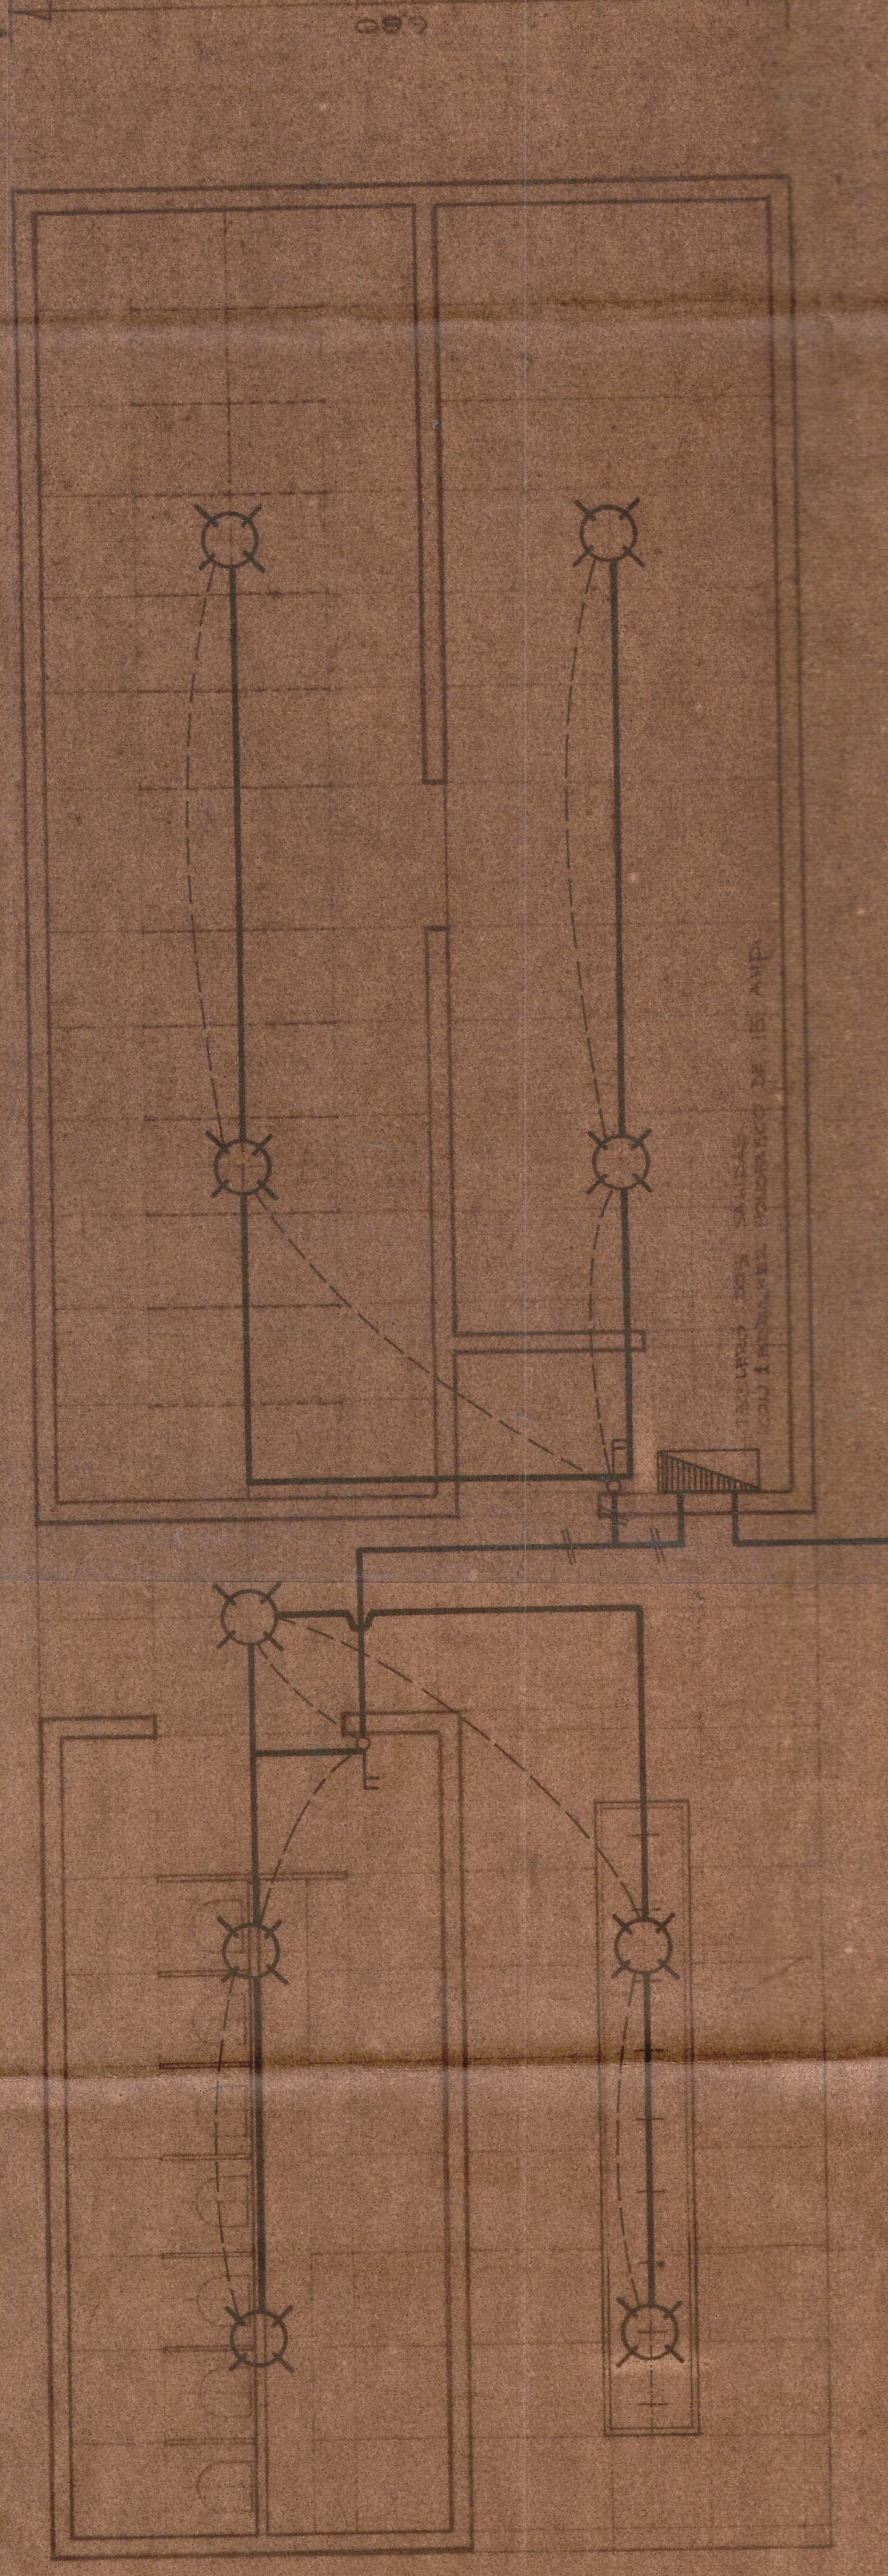

TALLER DE REPARACION Y LOCOMOTORAS
70 Pcs

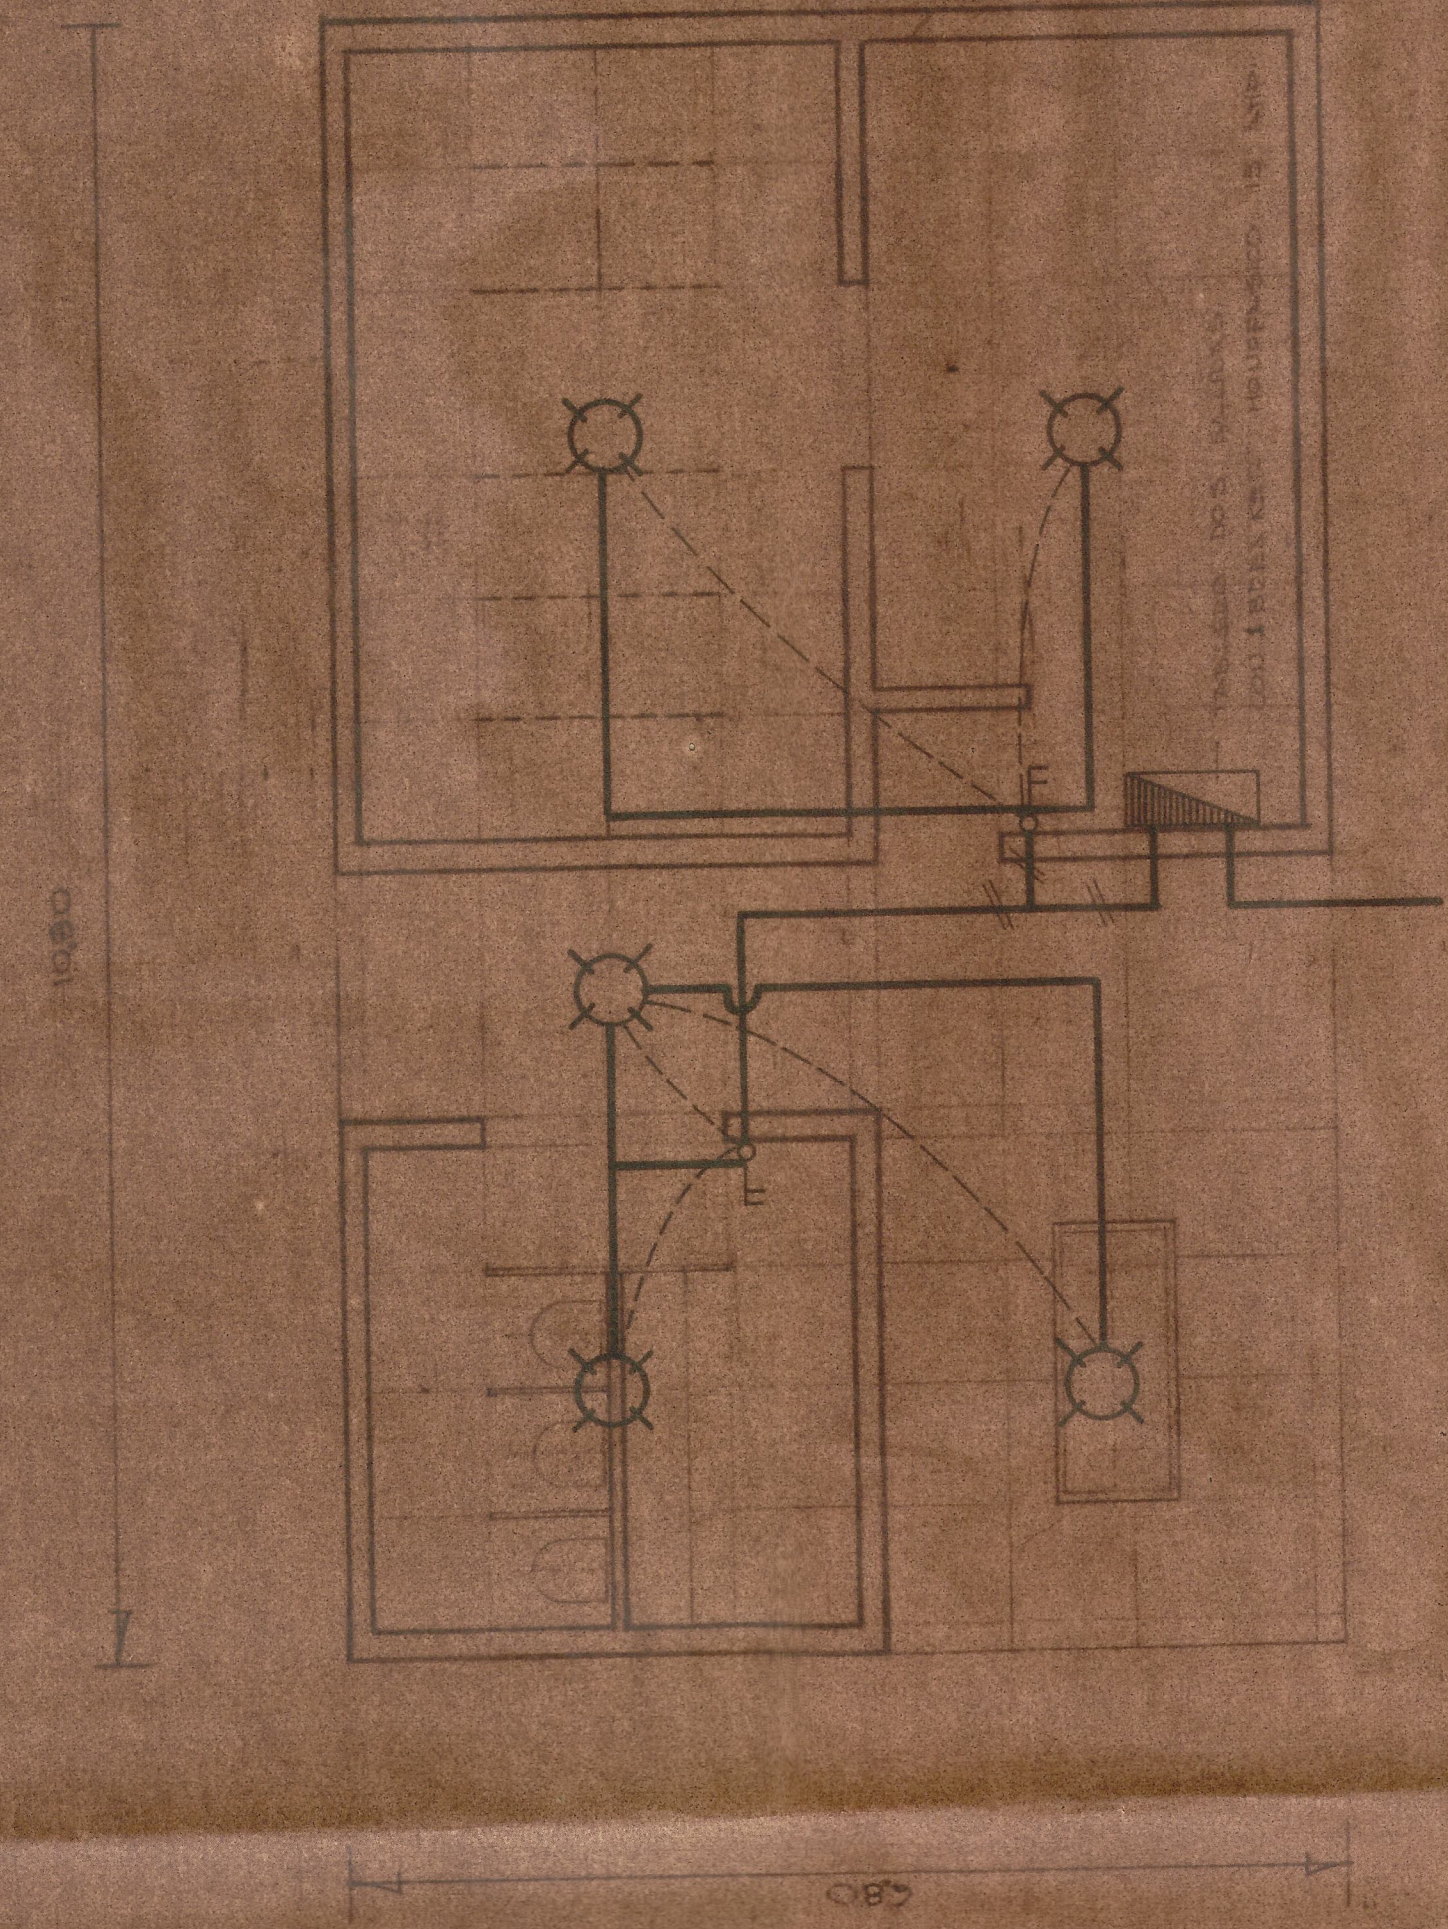

HERRAMIENTAS Y EVOLUCION
51 Pcs

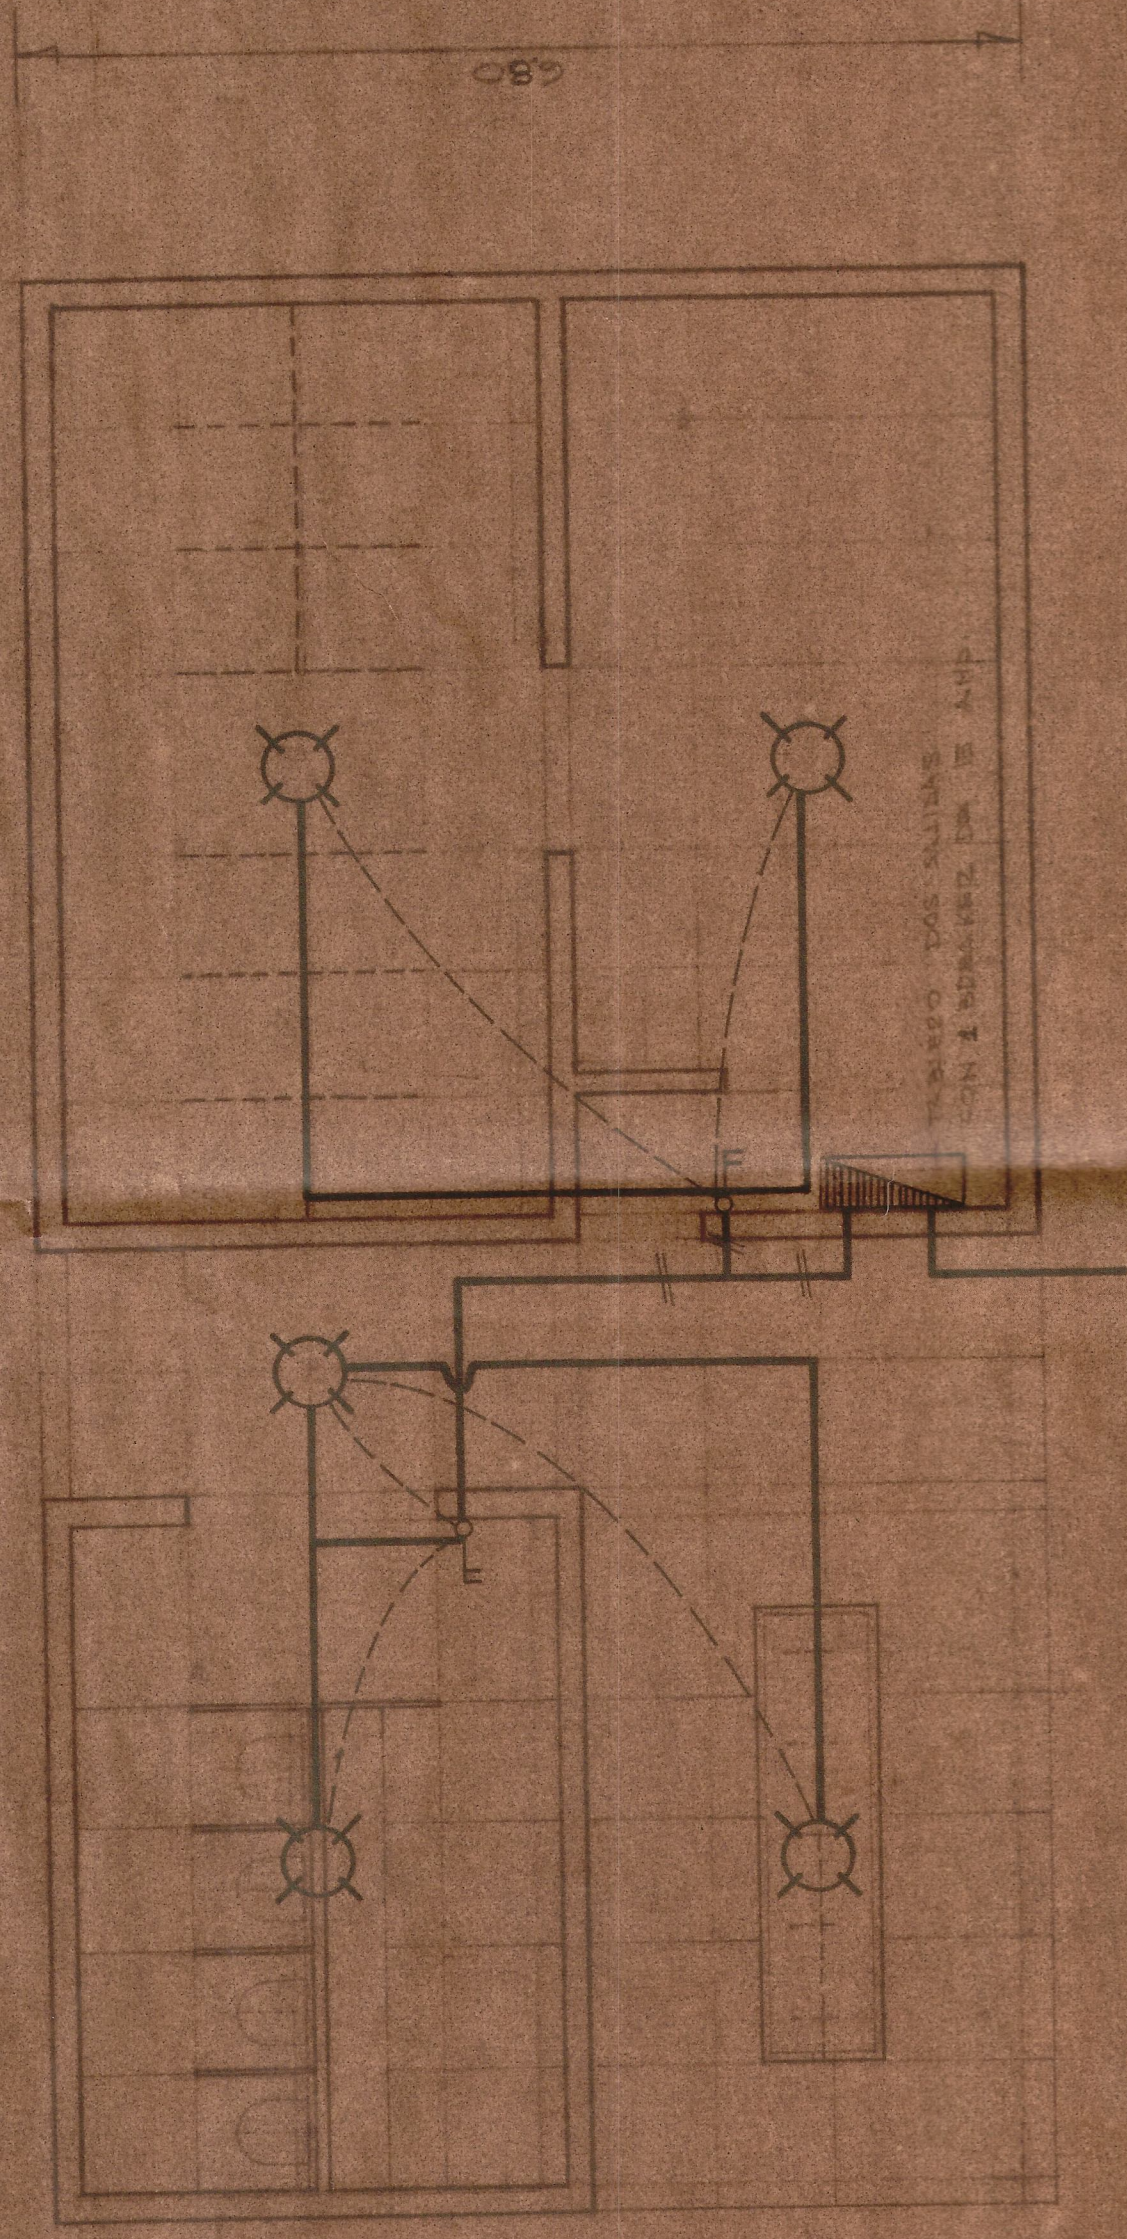

FRENOS DE AIRE Y MAQUINARIA PESADA
38 Pcs