




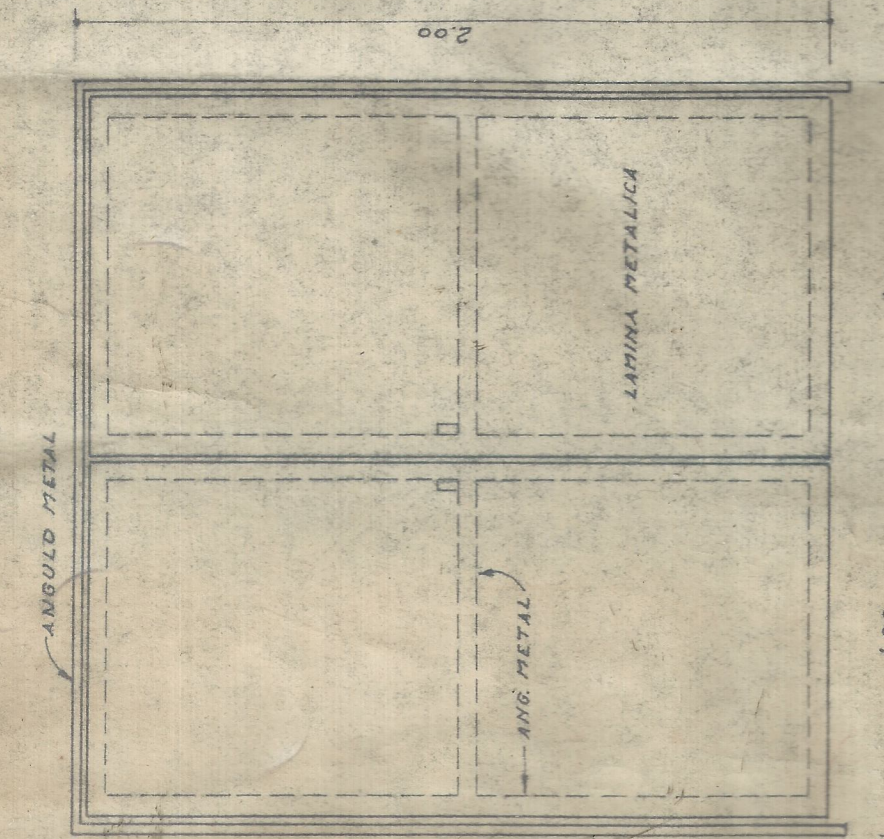


P1-1 VEZ
BODEGA

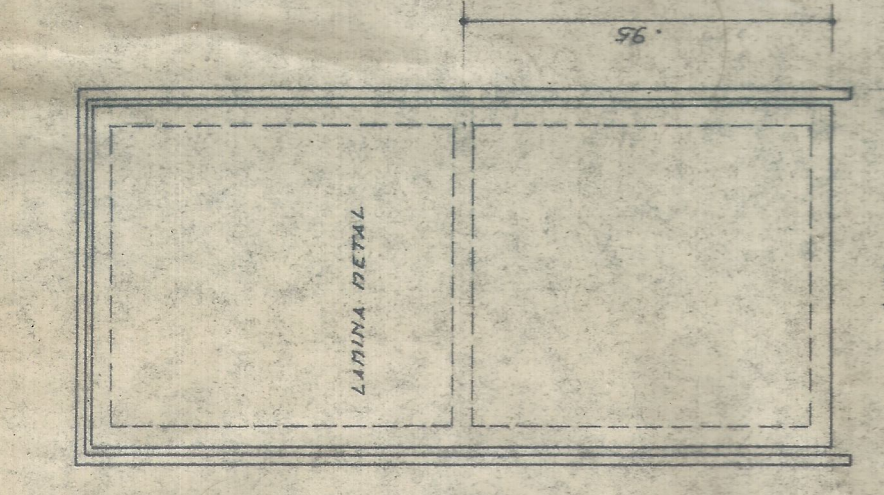


P2-1 VEZ
OFICINA

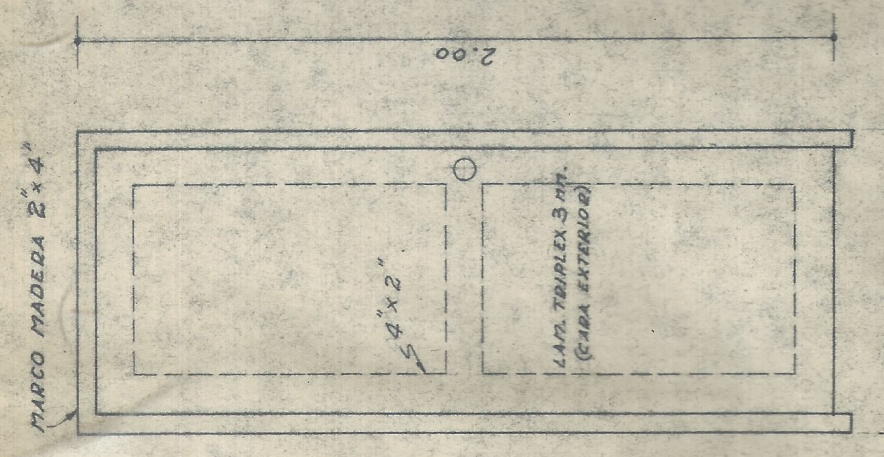


P3-6 VECES
2-VECES ANCHO - 1.00 - PRINCIPAL
4. - - - - - 0.80 - INTERIORES

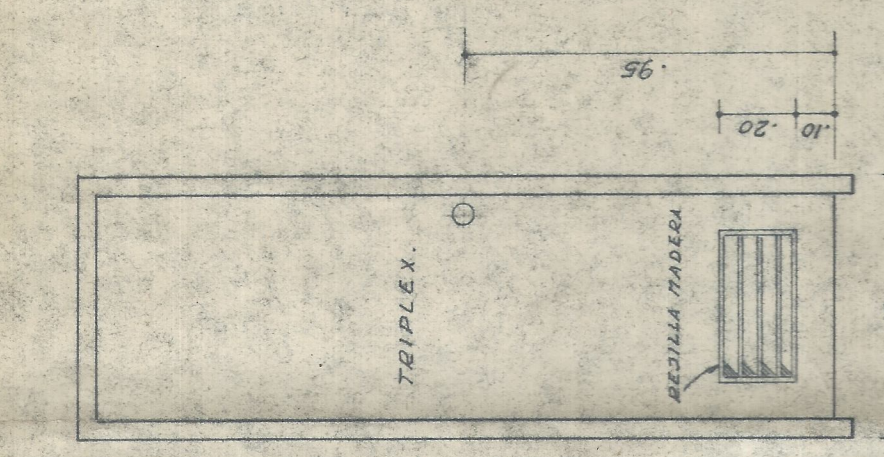

P4-2 VECES
BAÑO

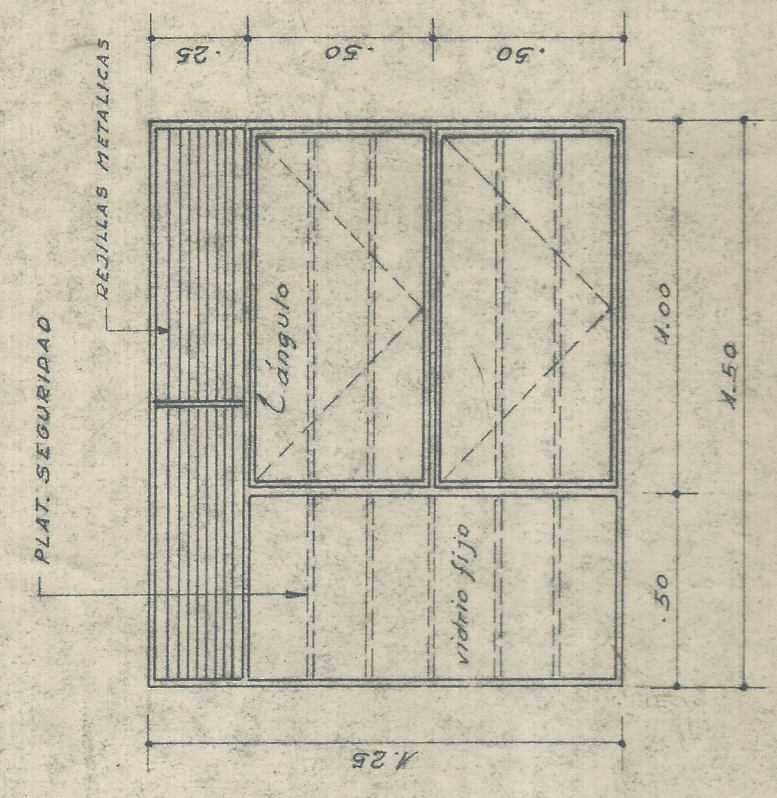


V1-6 VECES
GENERAL

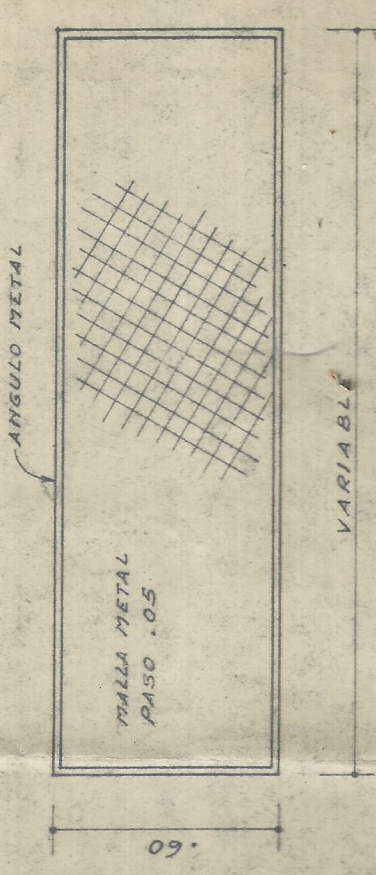


L1-5 VECES
2-VECES ANCHO - 1.00 - BAÑO
3. - - - - - 2.00 - BODEGA

PUERTAS VENTANAS Y LUCETAS
ESCALA - 1/20

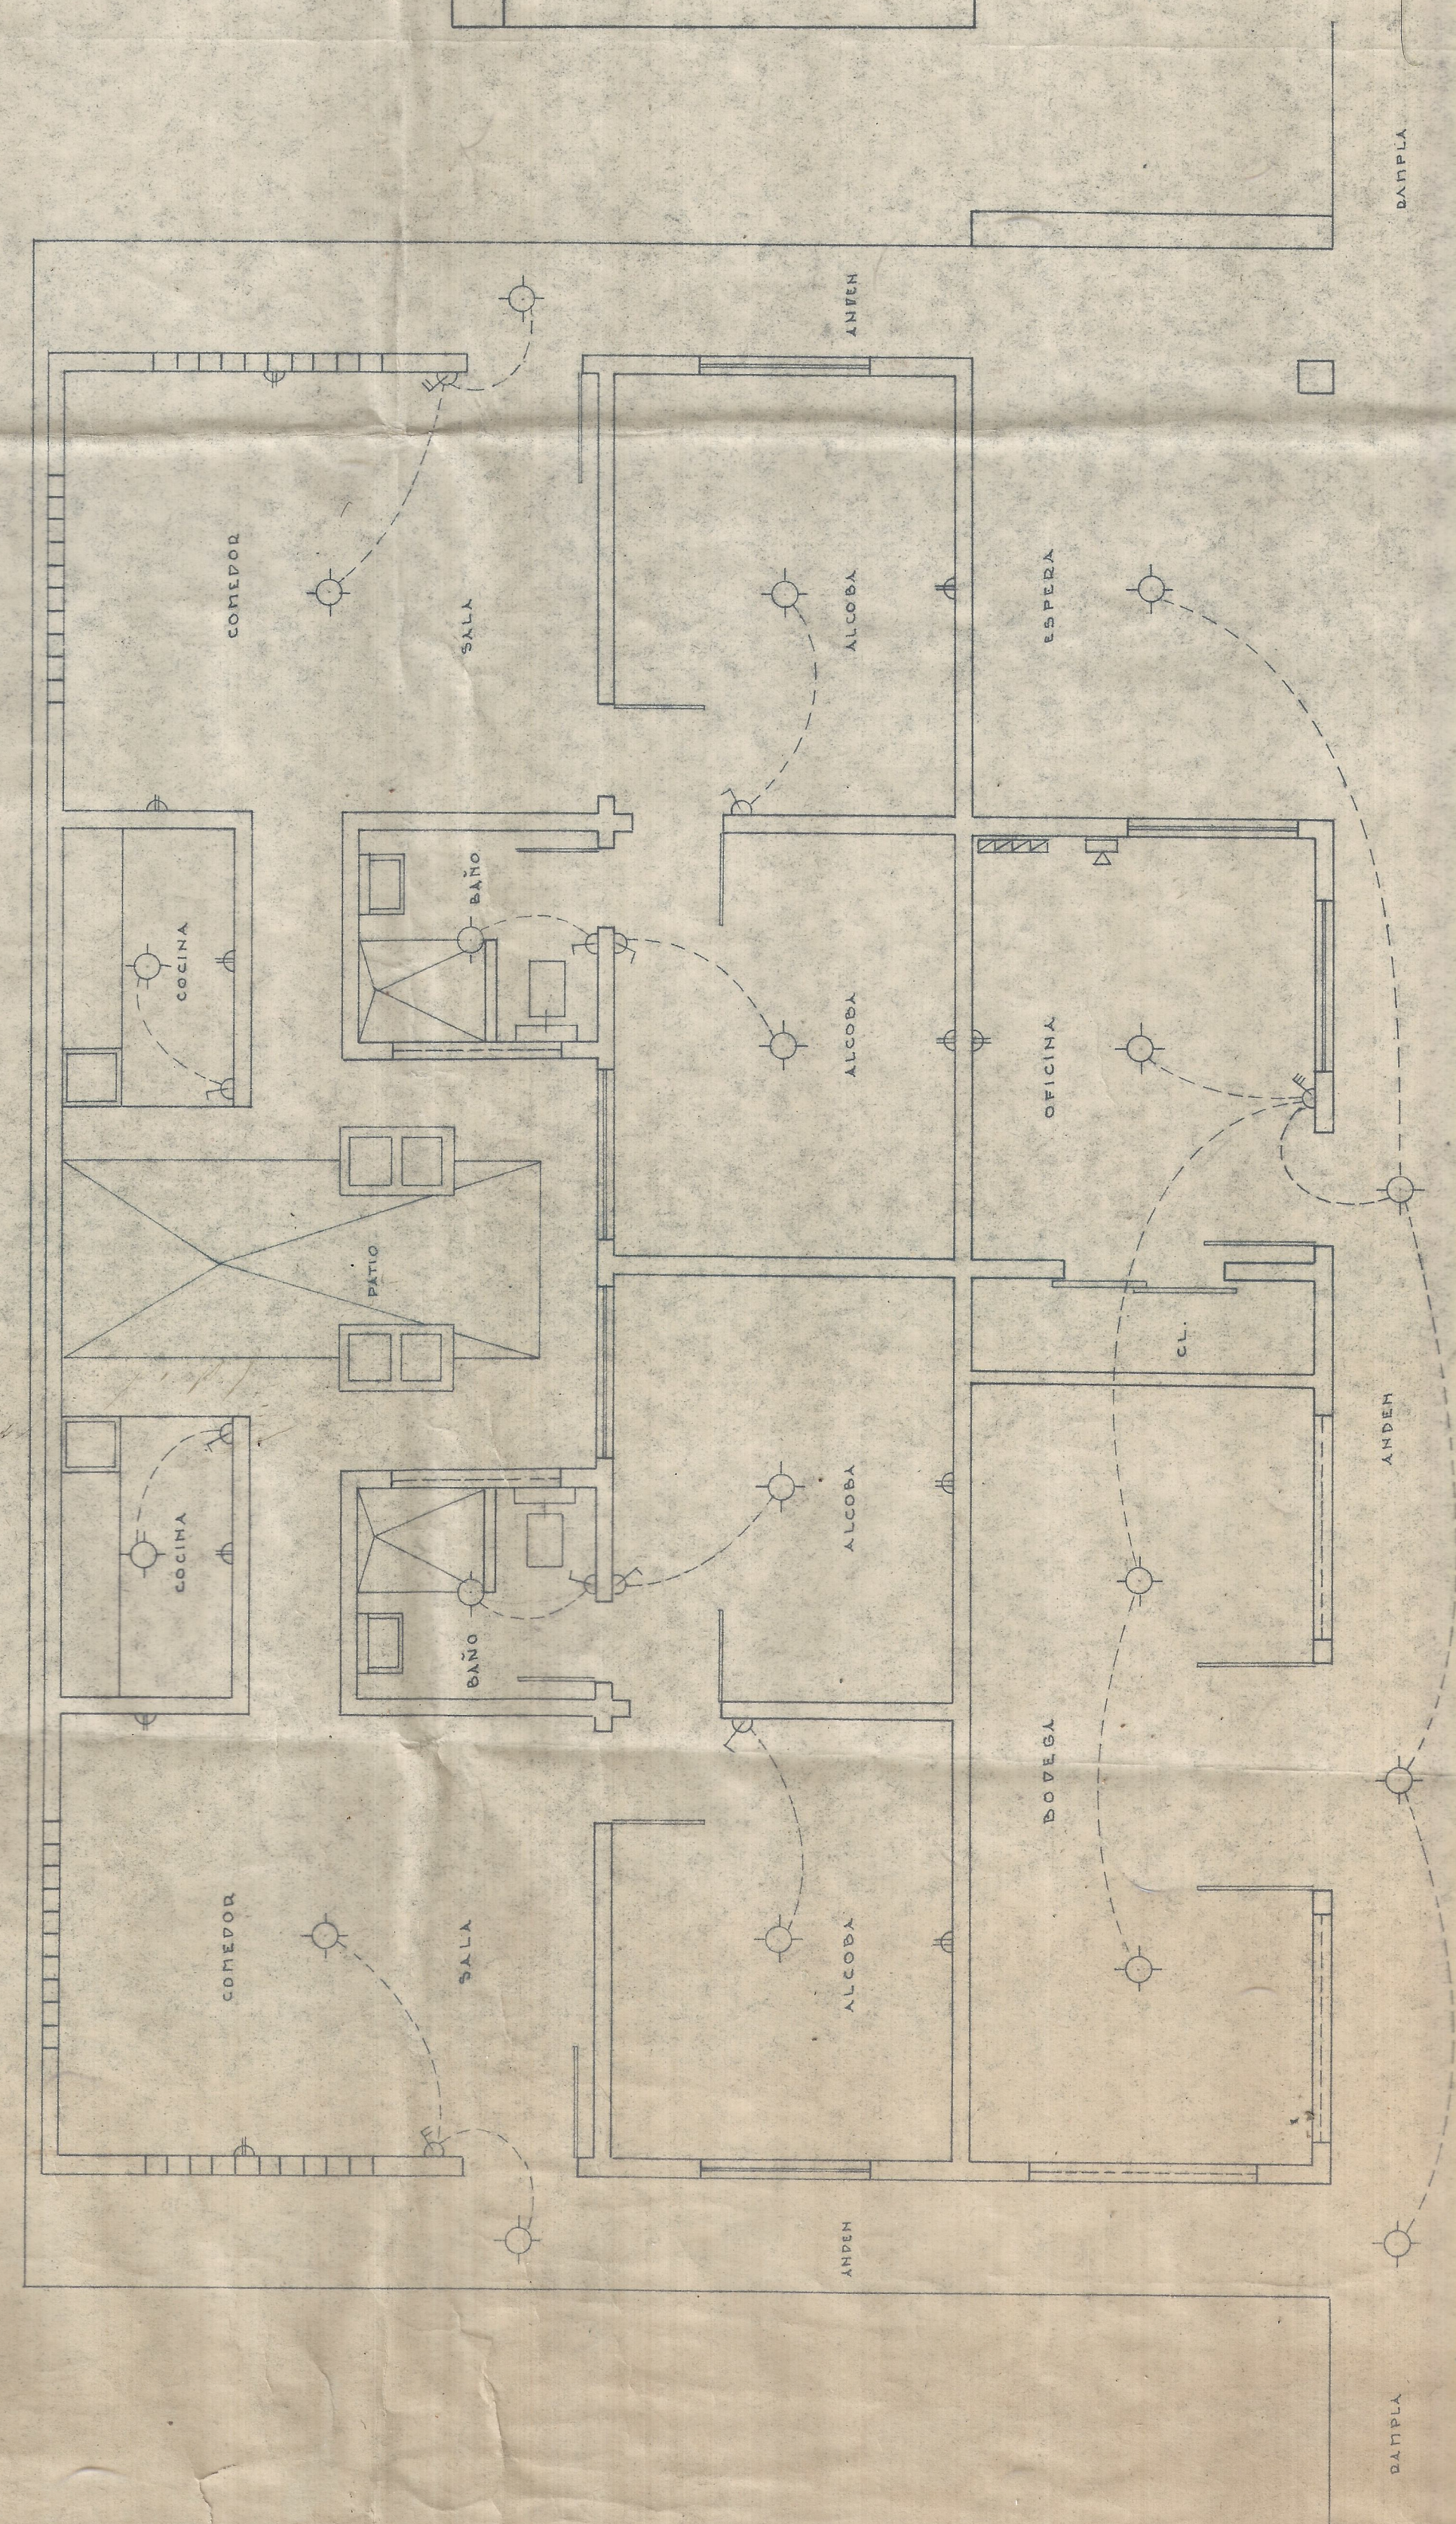

INSTALACION ELECTRICA
ESCALA - 1/20

CONVENCIONES	
-----	TABLERO DE CONTROL
⊕	TOCA CORRIENTE DE PASO
⊕	TELEFONO
⊕	SWITCH
⊕	LAMPARA DE CIELO CASO

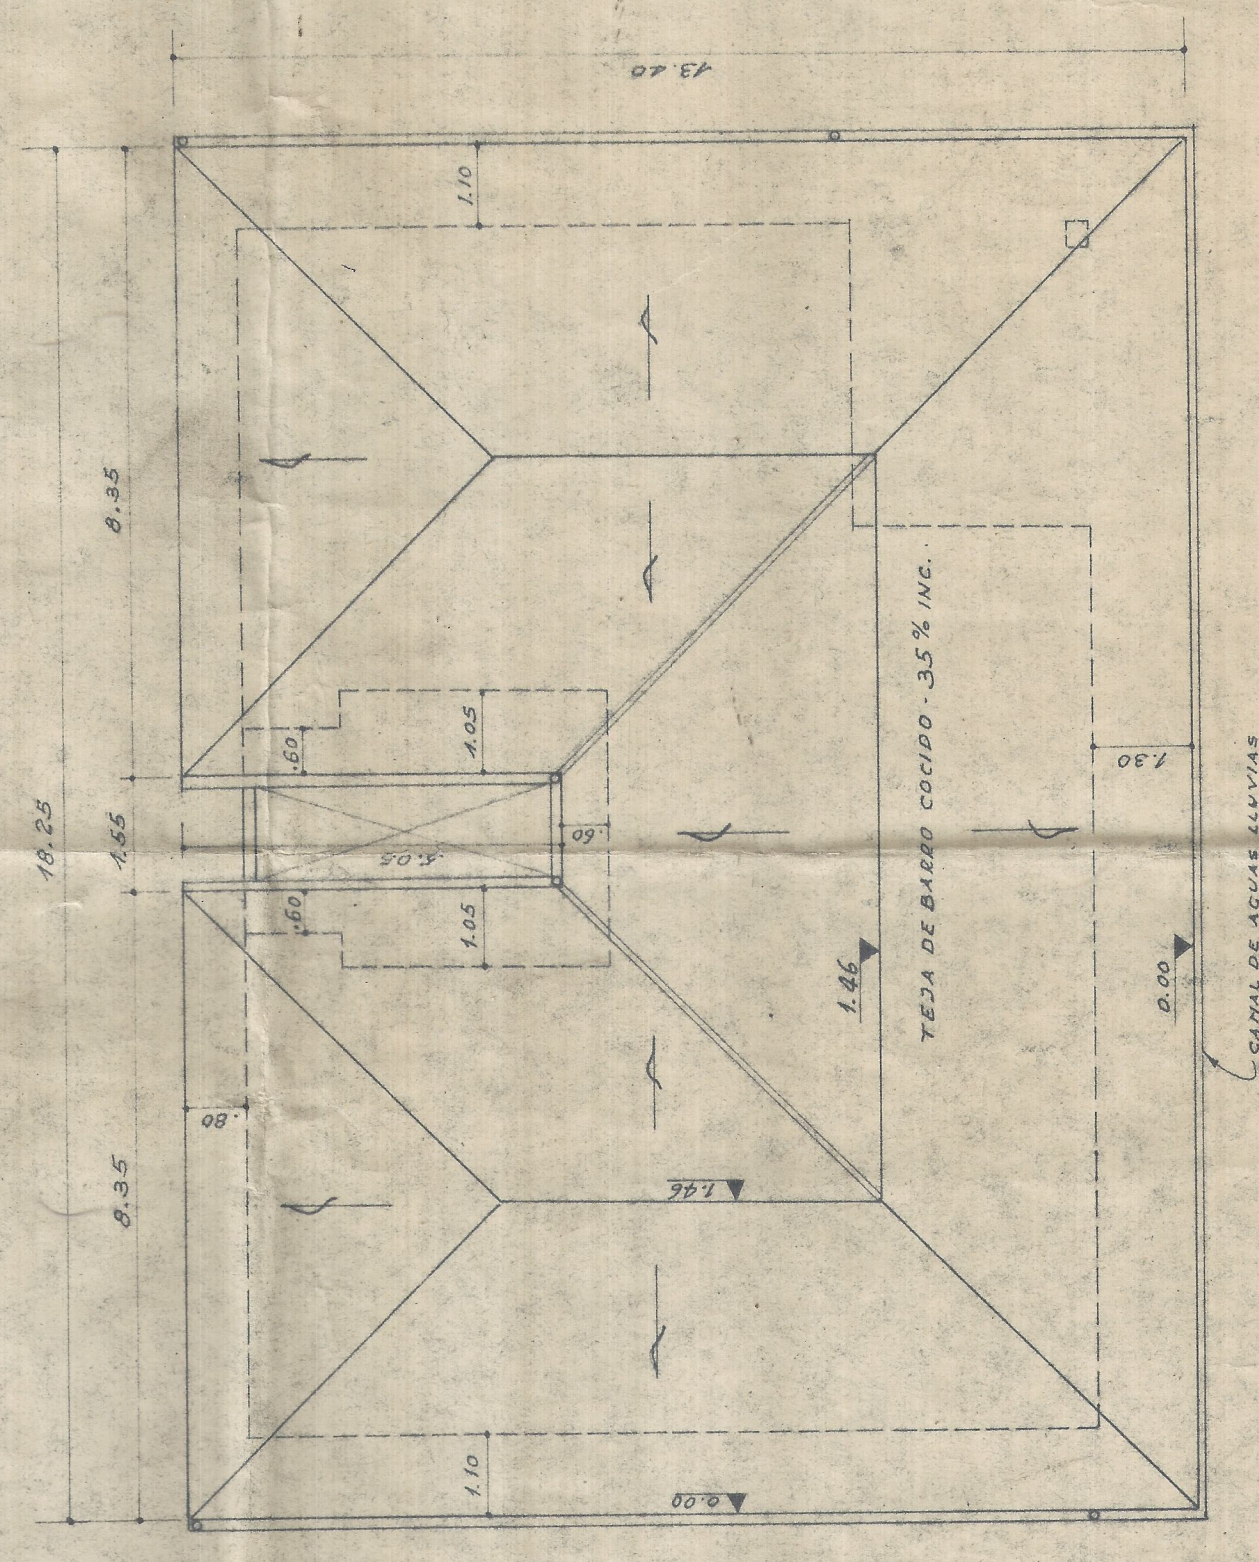

PLANTA DE CUBIERTA
ESCALA - 1/100