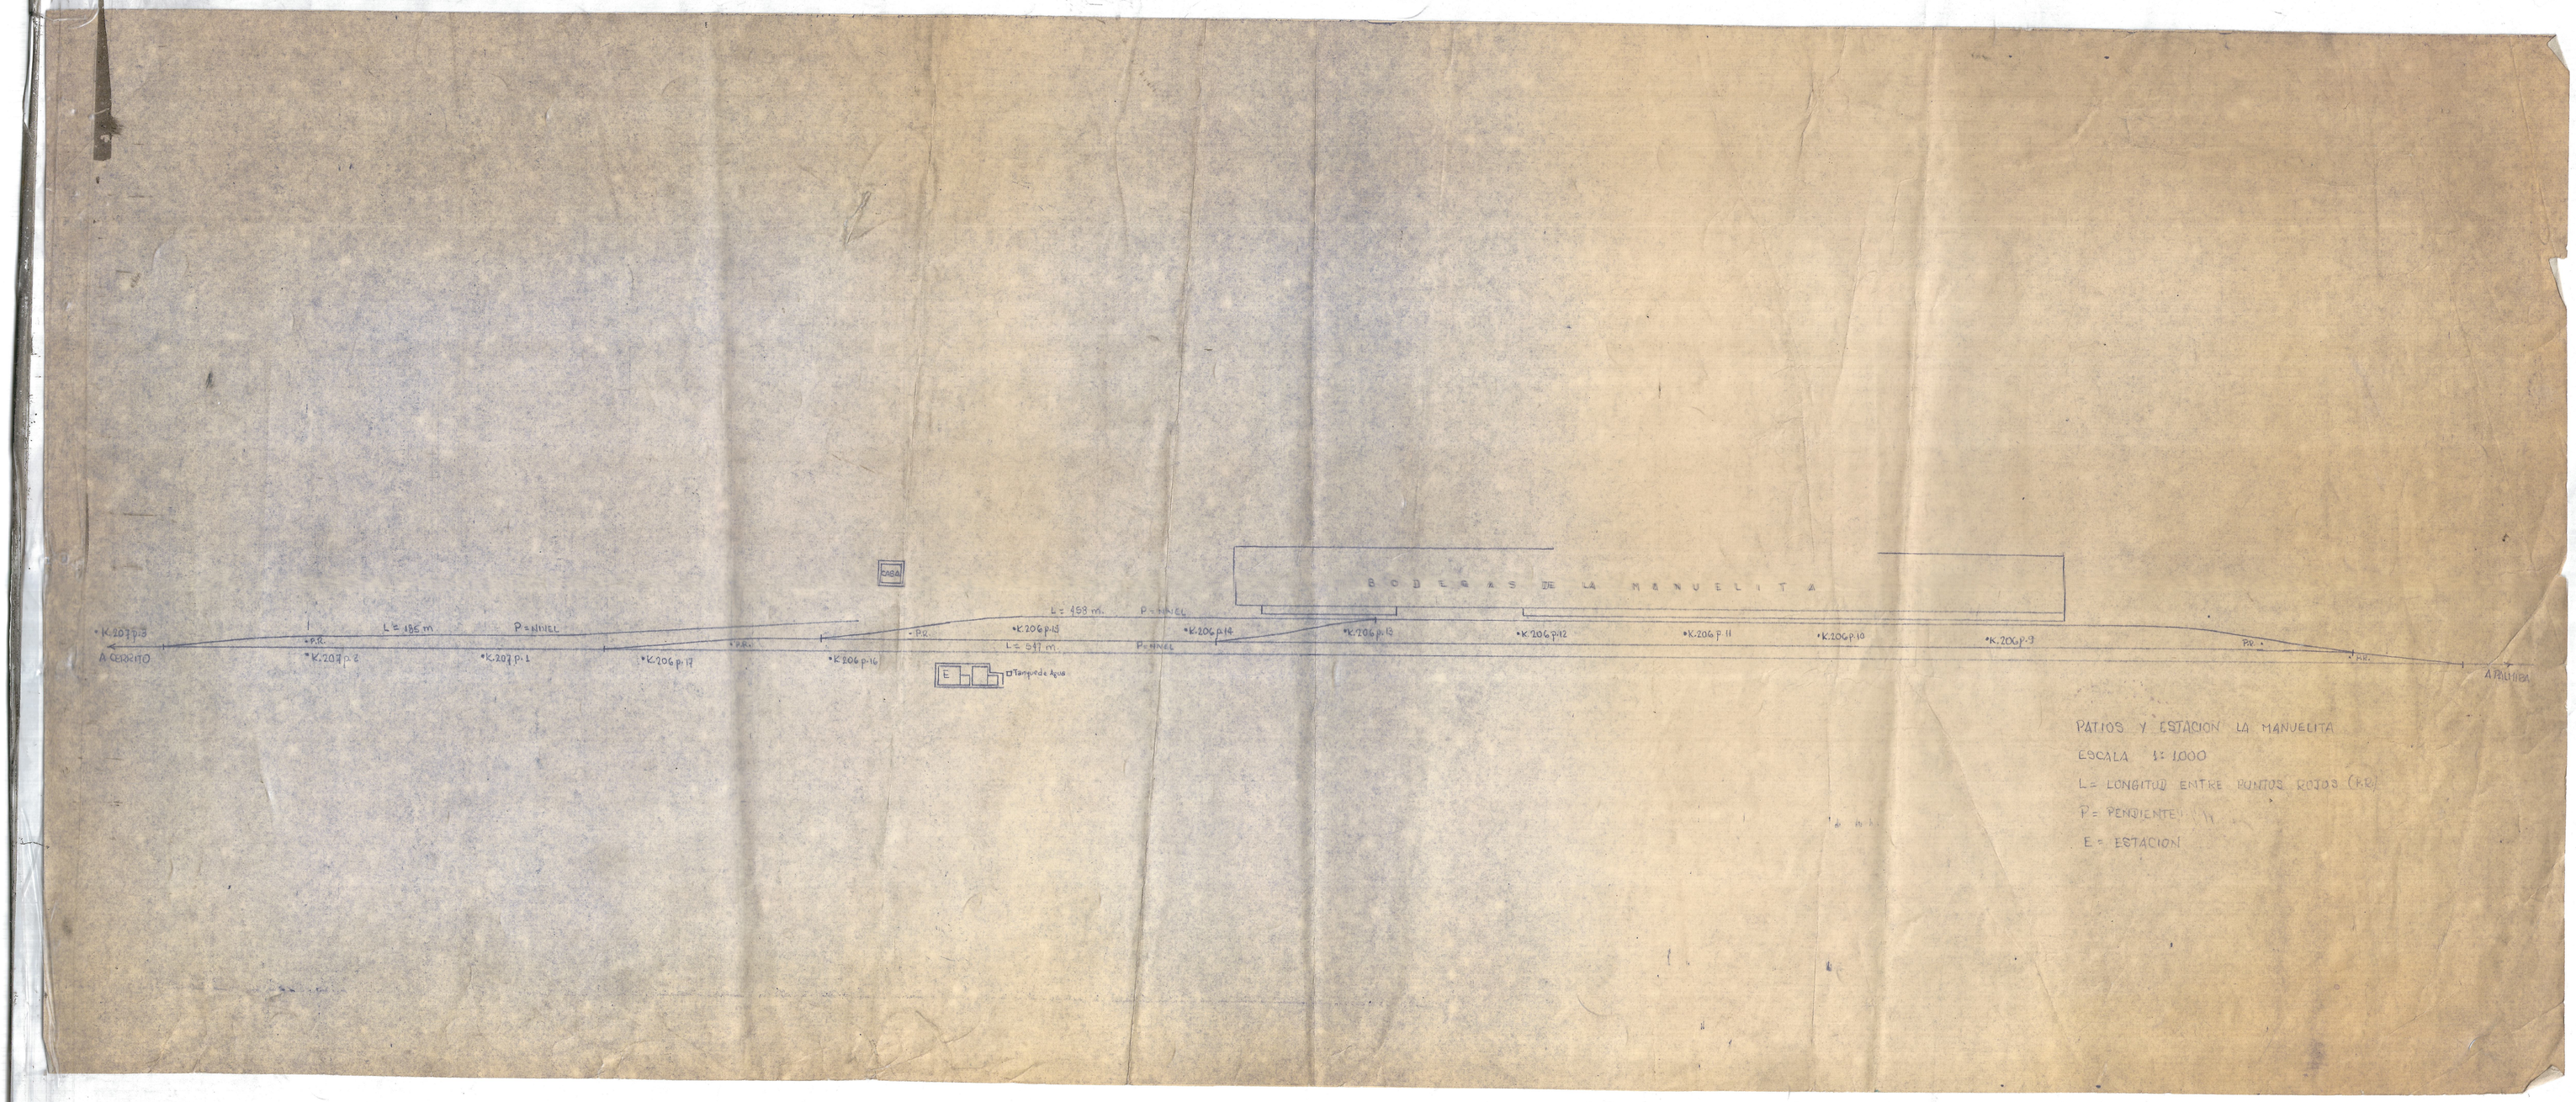

PATIOS Y ESTACION LA MANUELITA

ESCALA 1: 1000

L= LONGITUD ENTRE PUNTOS FIJOS (KP)

P= PENDIENTE

E= ESTACION