


Colindante, Sr. Manuel Tabares

K 399+404

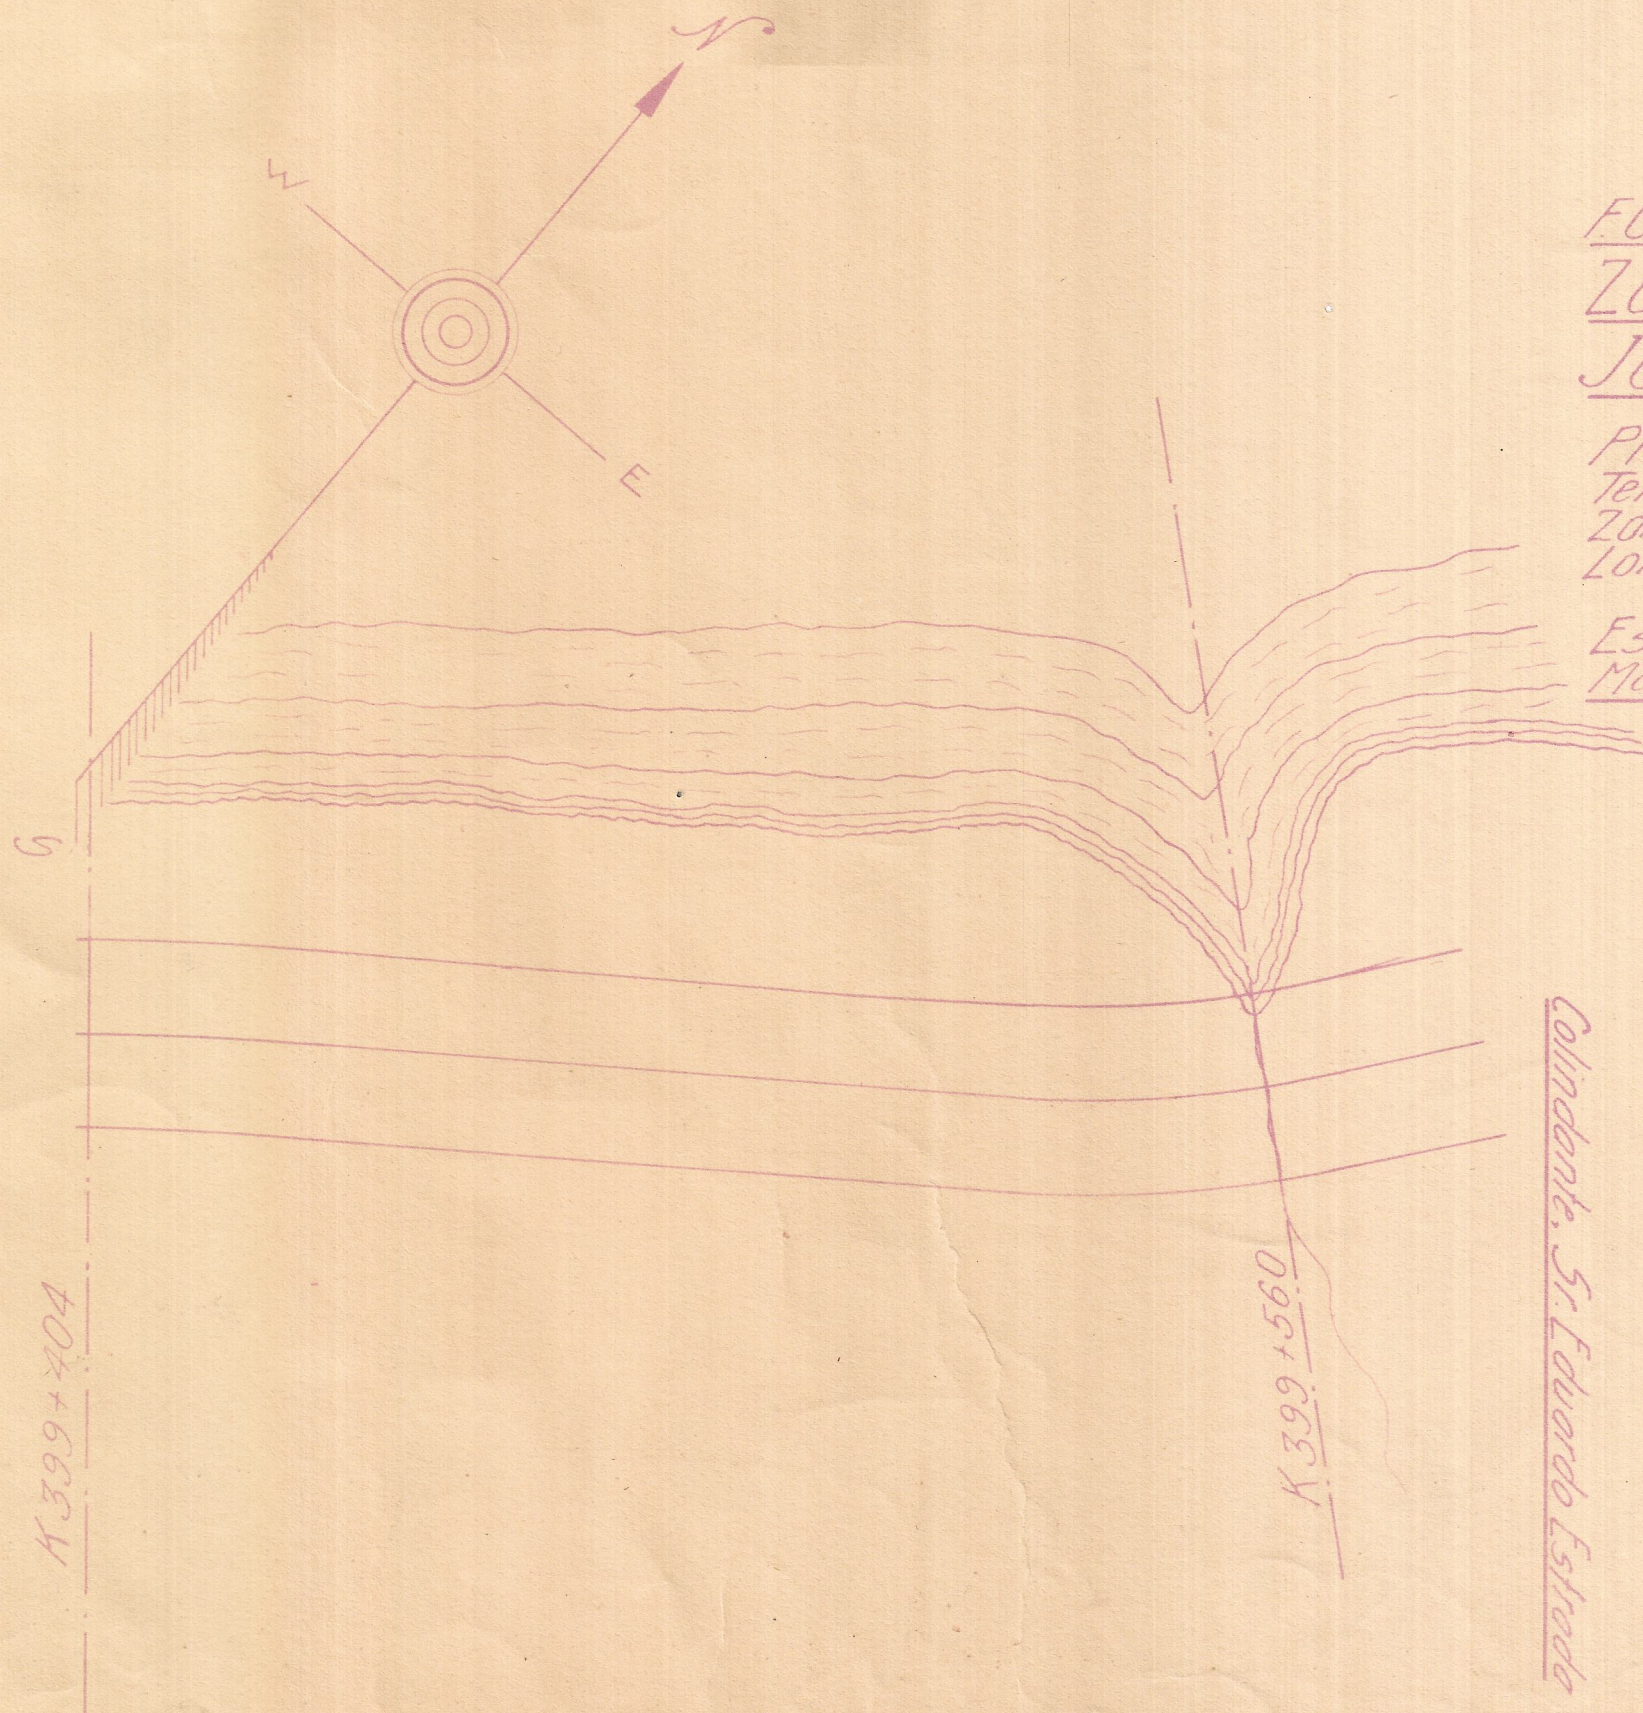

FC. TRONCAL DE OCCIDENTE  
ZONA DEL SR.  
JOSE MA. MARTINEZ

Principia en el K 399+404  
Termina en el K 399+560  
Zona de 25 mts. de ancho  
Longitud de zona 156 mts.

Escala 1:1000  
Marzo de 1939

Dibujo: D.L.A.

Colindante, Sr. Eduardo Estrada