


1585

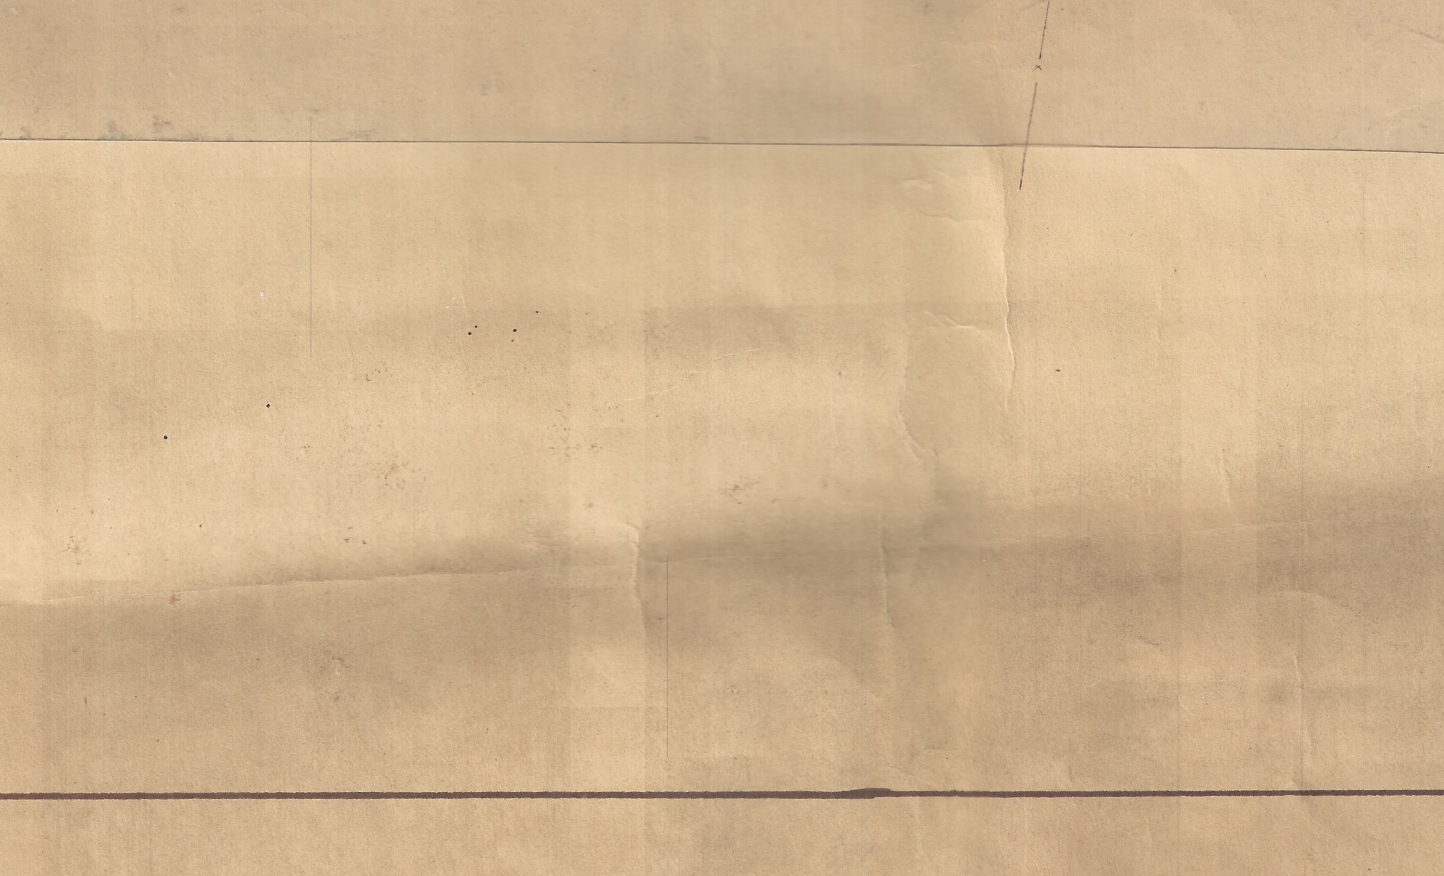

PERFIL ESCALAS =

L = 220.00

PROYECTO	ACUEDUCTO	ALCANTARILLADO	EXISTENTE	ACUEDUCTO	EXISTENTE	CAMARA DE	TELEFONOS

DIBUJO	R R	REVISADO	Aprobado	OBRAS	VOL.	F.
DEPTO. TECNICO PROYECTOS E INTERVENORIA						
MUNICIPALES DE PALMIRA						
EMPRESAS PUBLICAS						
PROYECTO RED DE DISTRIBUCION AGUA POTABLE						
CARRERA 32 - CALLES 19 A 16						
(2)						
ESCALAS INDICADAS			FECHA OCT. 1984. M.P.L.			