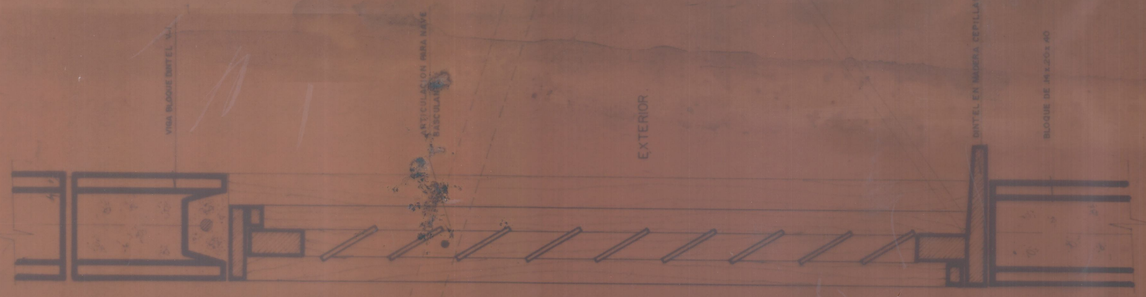

CORTE A-A V-2

Escala 1:5

ALZADA DE VENTANA 2

Escala 1:5

DETALLE 1

Escala 1:2

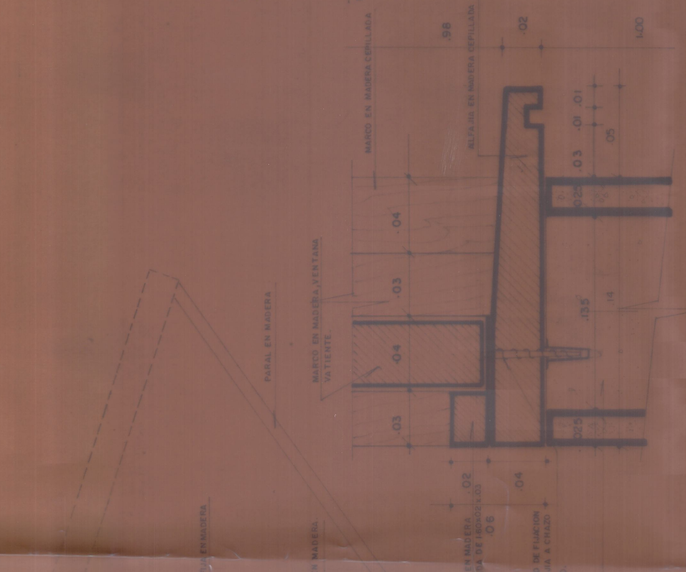

DETALLE 2

Escala 1:2

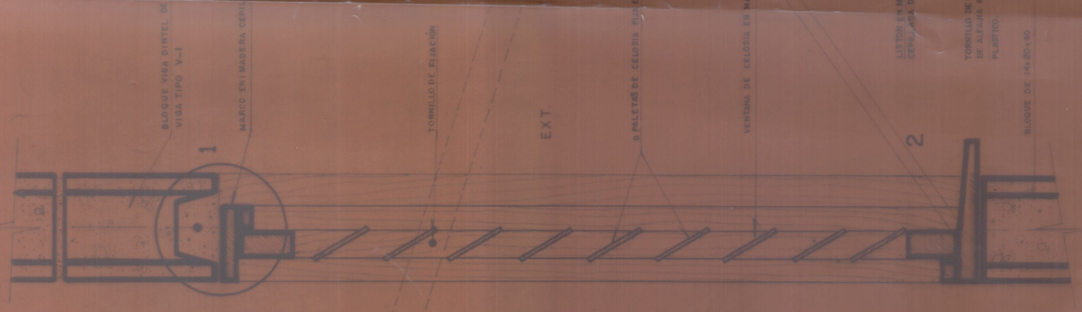

CORTE A-A' V-1

Escala 1:5

ALZADA DE VENTANA 1

Escala 1:5

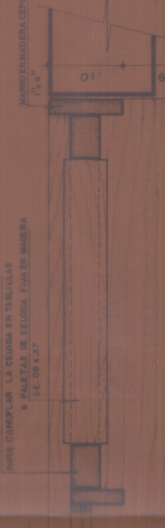

PLANTA DE VENTANA V-1

Escala 1:5

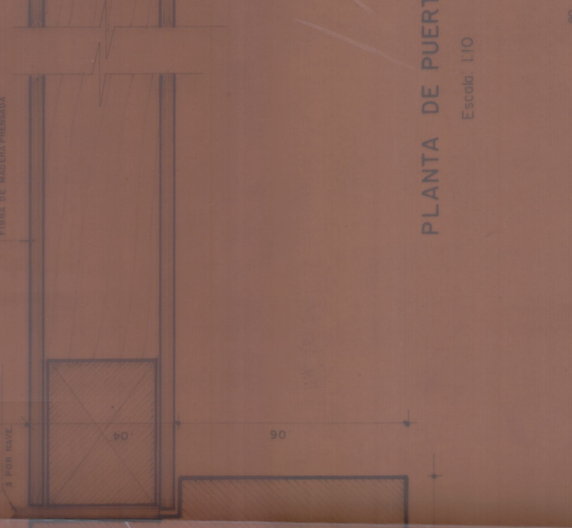

ALZADA PUERTAS 2-3

Escala 1:20

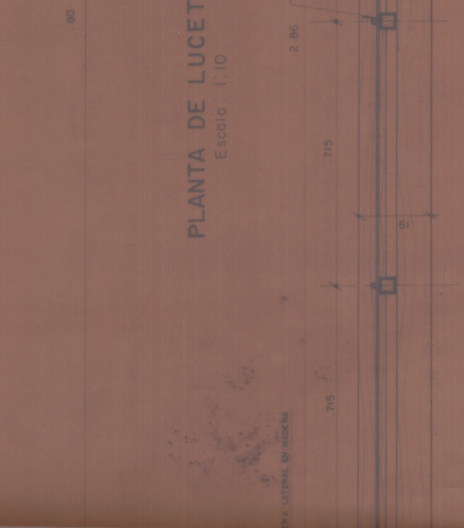

DETALLE DE LUCETA

Escala 1:5

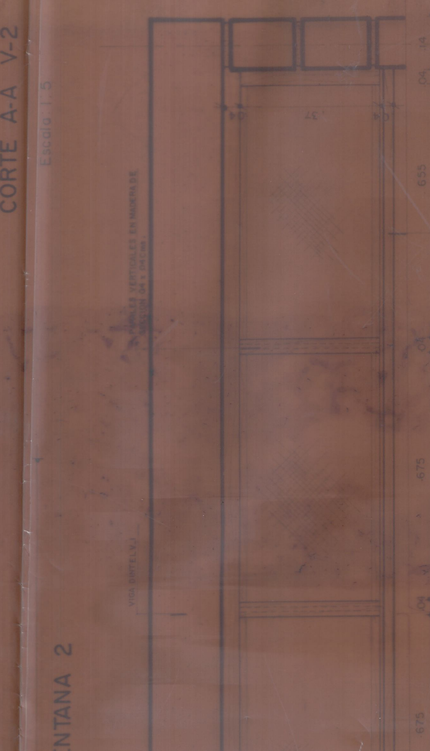

ALZADA DE LUCETA

Escala 1:10

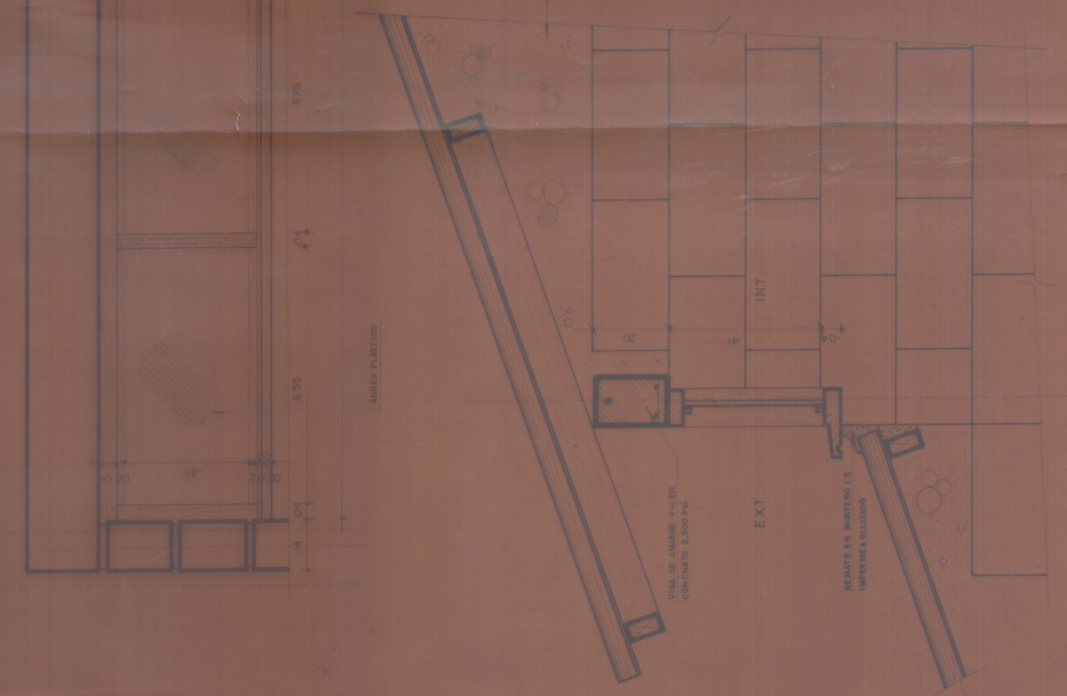

PLANTA DE LUCETA

Escala 1:10

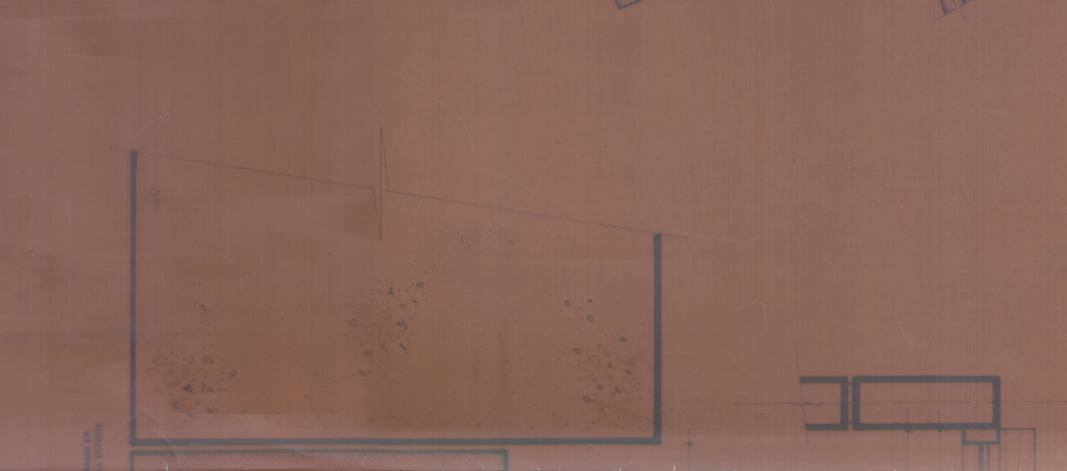

PLANTA DE PUERTA. 2 Y 3

Escala 1:10

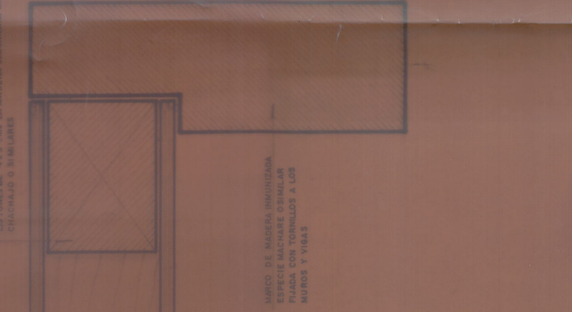

PLANTA DE VENTANA V-1

Escala 1:5

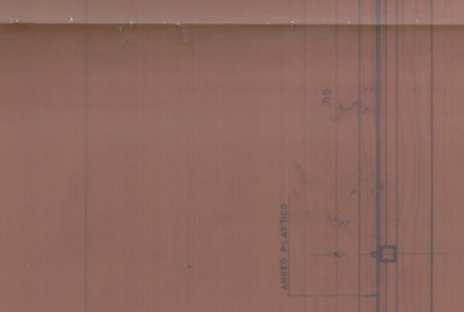

DETALLE DE LUCETA

Escala 1:5

ESCALAS INDICADAS

FECHA	REVISION	REV.	CHEQ.	APRO.

CVC

GOBIERNO NACIONAL
CORPORACION AUTONOMA REGIONAL DEL CAUCA
CALI-COLOMBIA
PROGRAMA DE DESARROLLO PARA BUENAVENTURA

SUB PROGRAMA — URBANIZACION Y VIVIENDA

VIVIENDA TIPO A

DETALLES TIPO DE PUERTAS Y VENTANAS

INSTITUTO DE CREDITO TERRITORIAL

DESARROLLO Y REVISION PROYECTO Arq. Romero Calderon C. Mat 15924

PRESENTADO	.....	DISEÑADO	A.Y. Chacón B.
APROBACION	.....	DIBUJADO	
RECOMENDADA	.....	REV. POR	Alvaro Olaya
APROBADO	.....		

HOJA 34 de 37 | DIBUJO No 369 - 03 - 021