

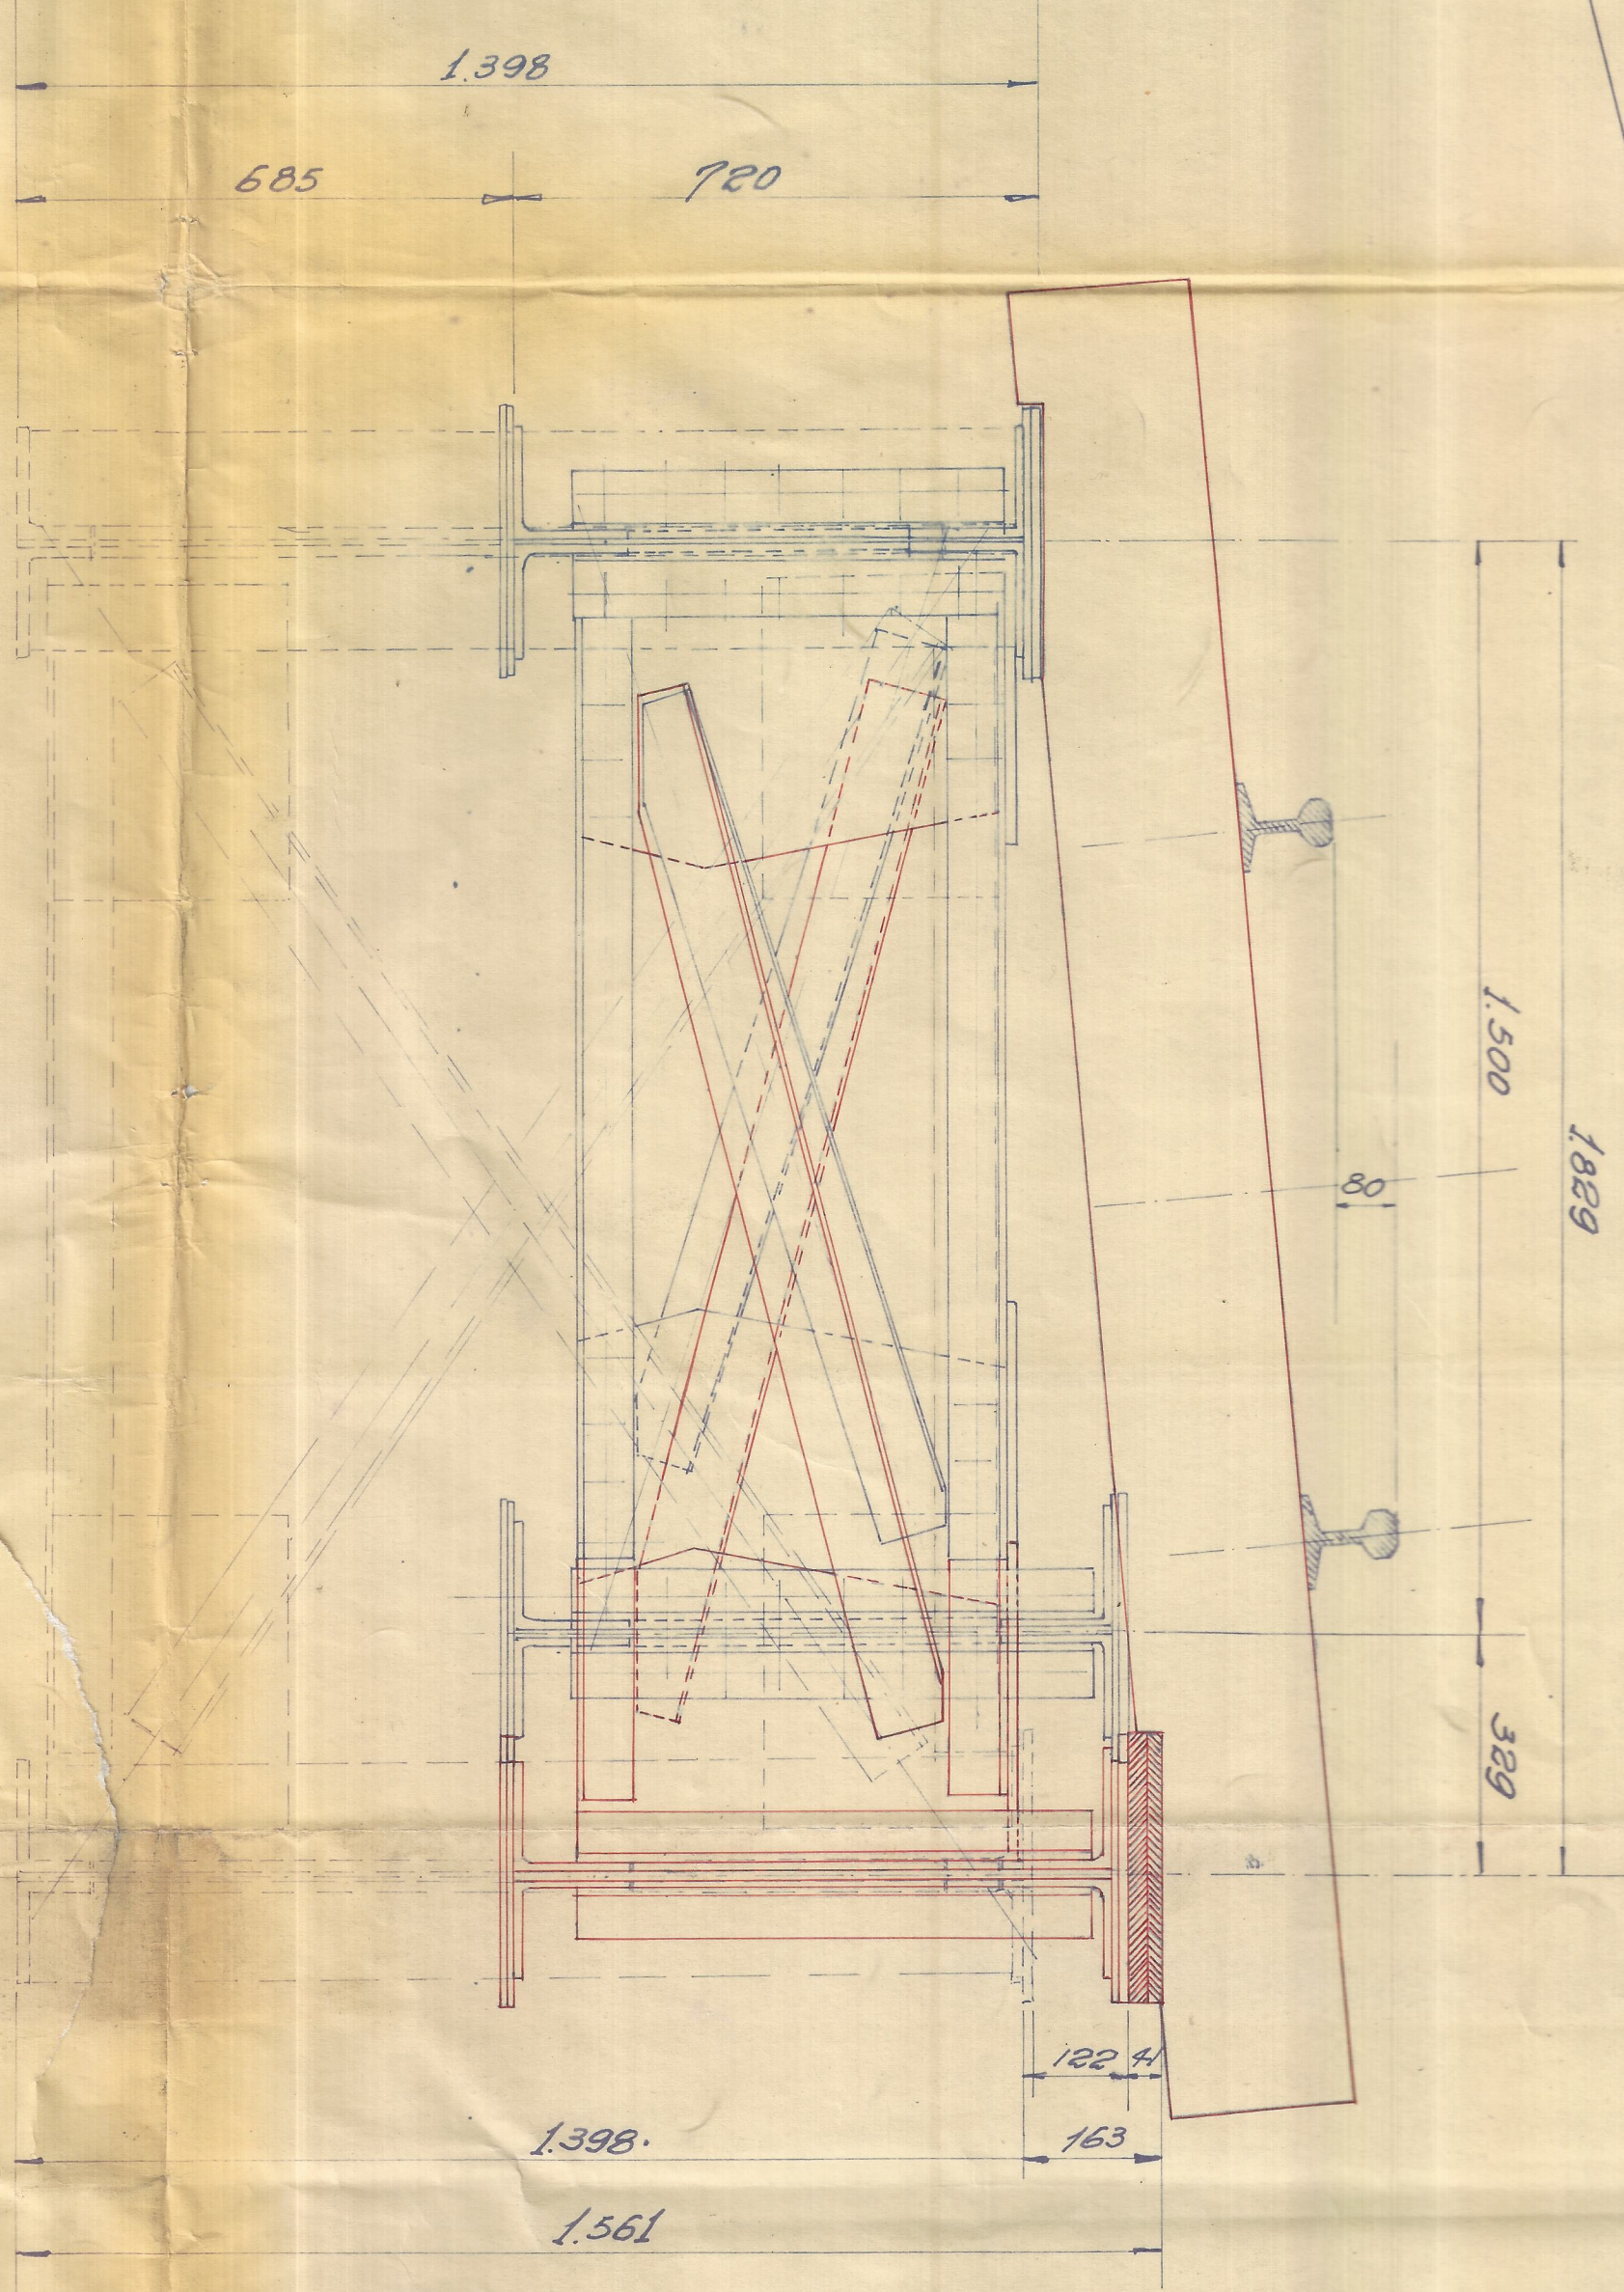


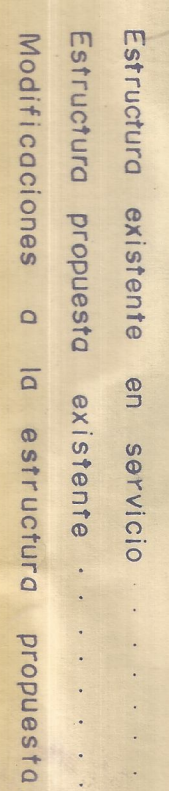

MODIFICACIONES PARA OBTENER EL ANCHO ENTRE EJES DE LAS VIGAS PRINCIPALES, EL PERALTE Y LA ALTURA REQUERIDOS.

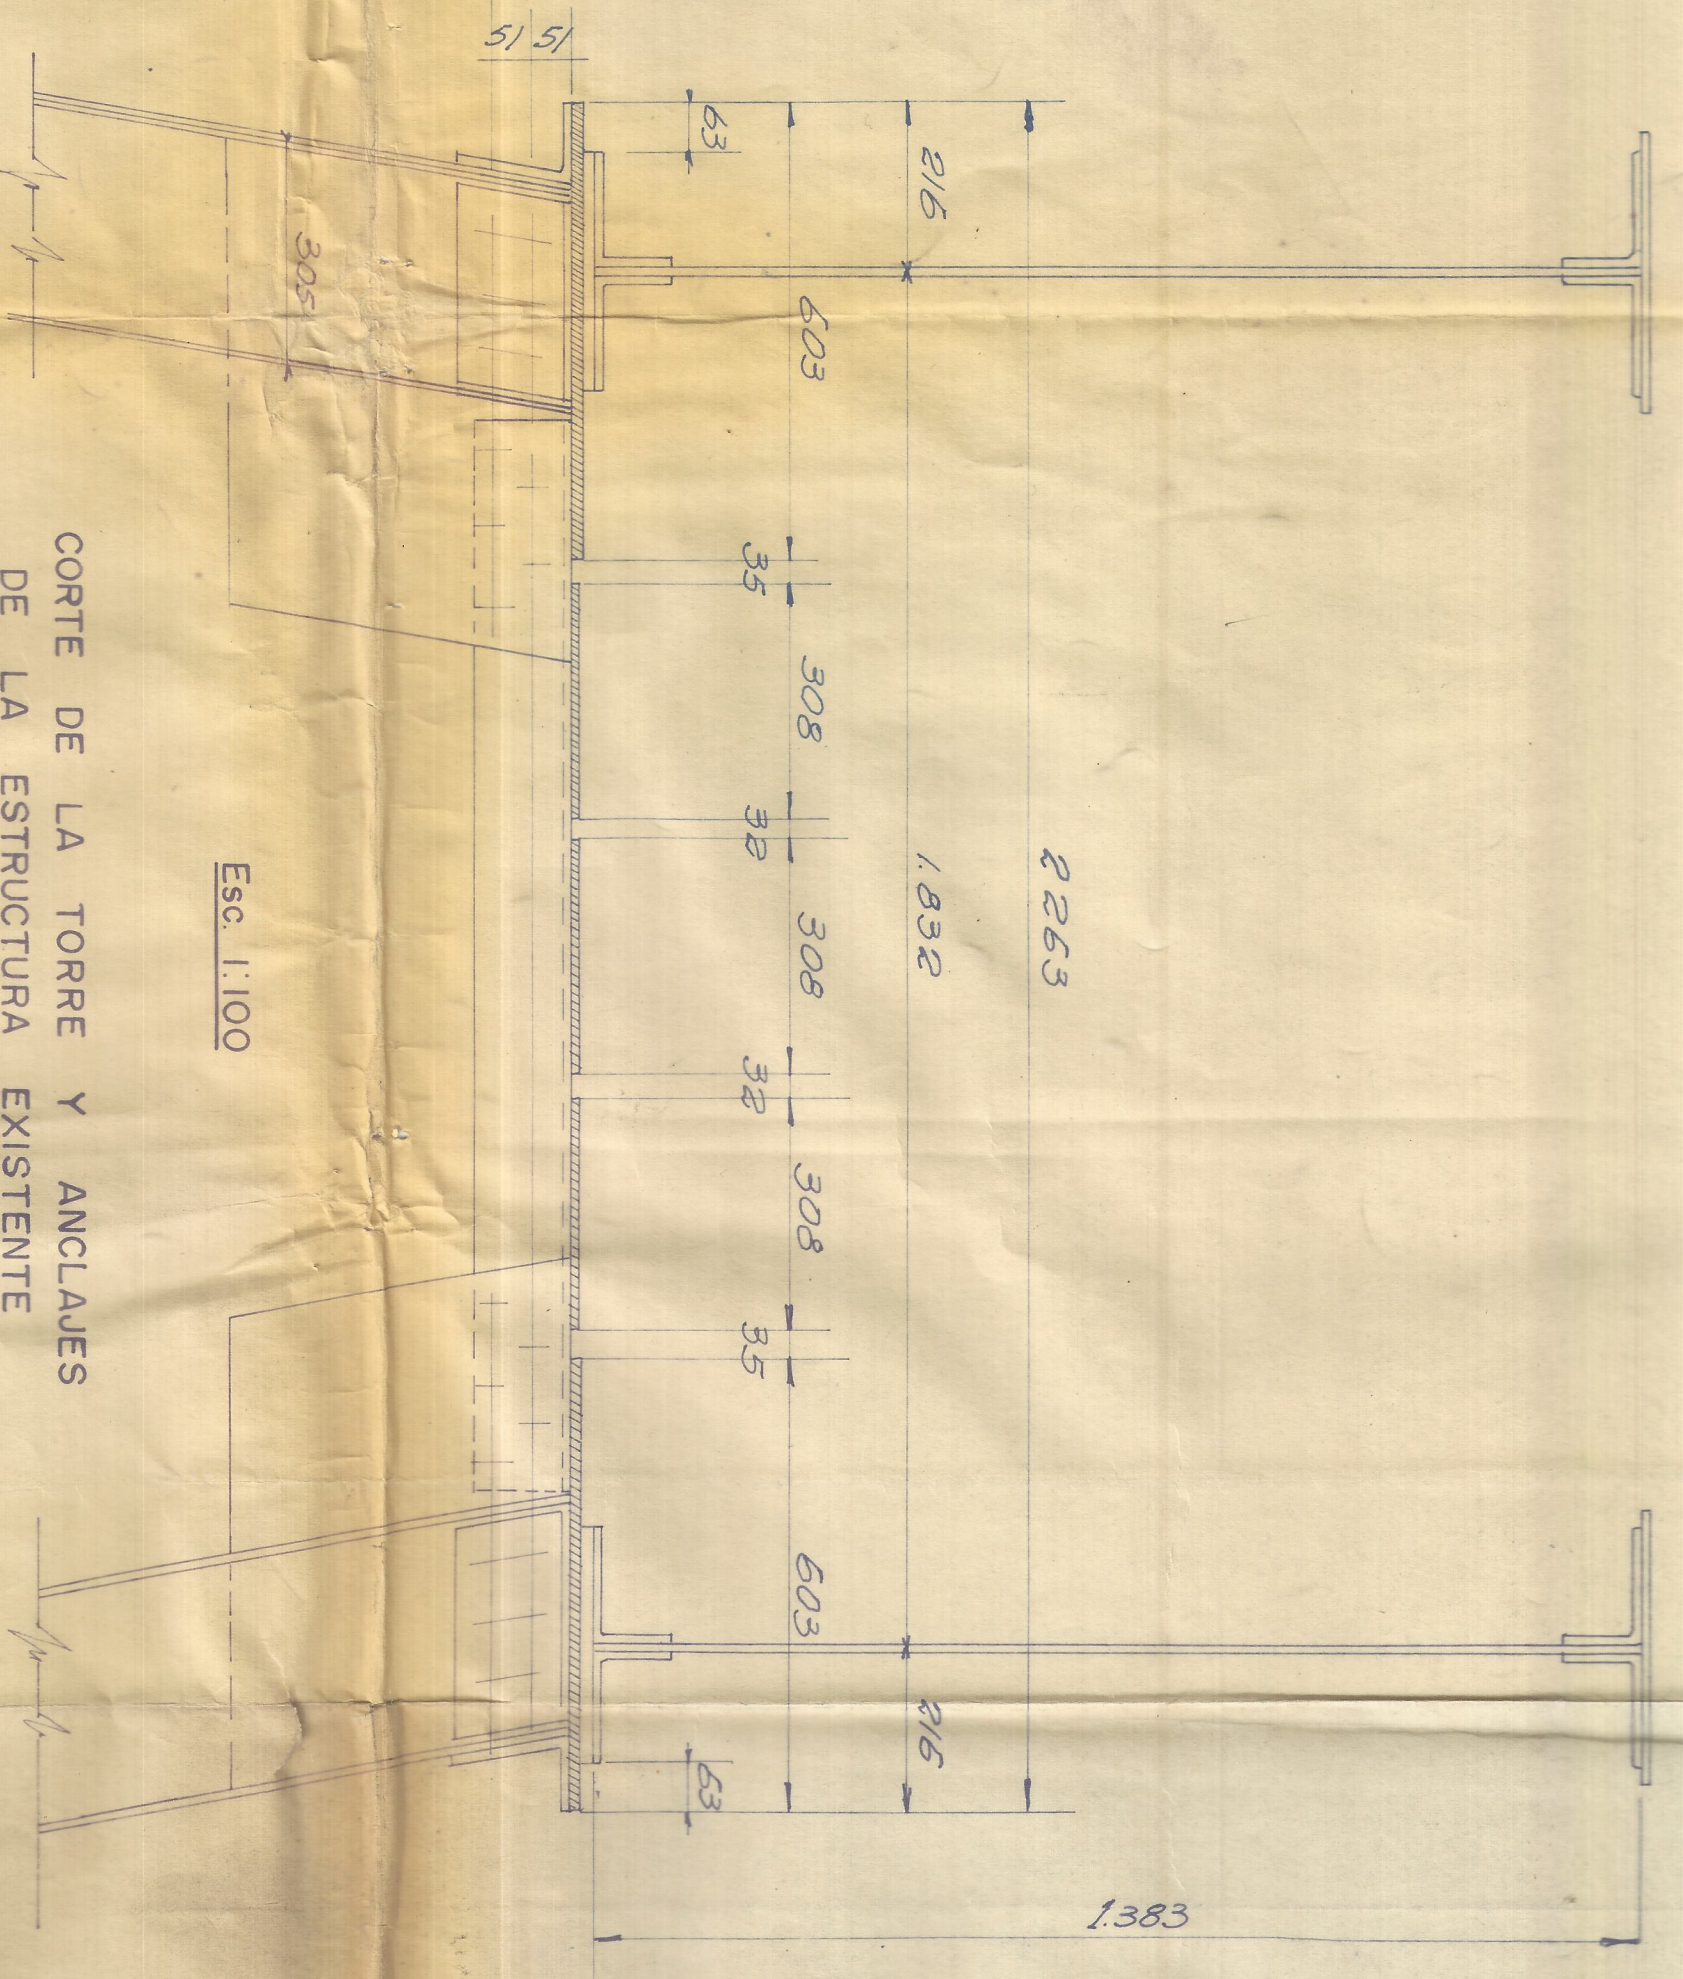

VIGAS LONGITUDINALES DE LA ESTRUCTURA PROPUESTA CON SUS CORRESPONDIENTES MODIFICACIONES

FERROCARRILES NACIONALES DE COLOMBIA	
DEPARTAMENTO DE ESTRUCTURAS Y EDIFICIOS	
Obra: VIADUCTO DE MULATO	
<i>Obra No. 133 202</i>	
PROYECTO PARA REEMPLAZAR LA ESTRUCTURA CENTRAL	Sección la División PACIFICO
PROYECTO	DIBUJO: Guillermo Sánchez R
REVISÓ: <i>W. Rodríguez</i>	APROBÓ:
PLANO No 1 DE 4	ESCALAS: Indicadas
FECHA: AGOSTO 1970	