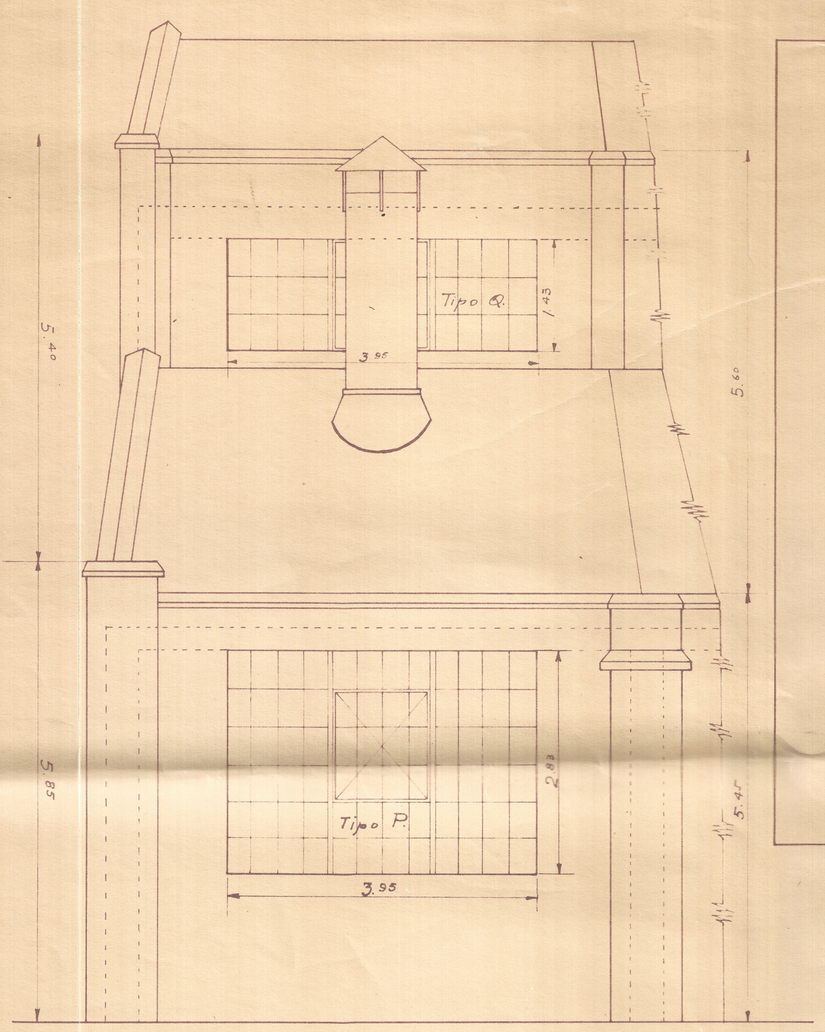


Elevación Exterior - (Tramo del Extremo.)

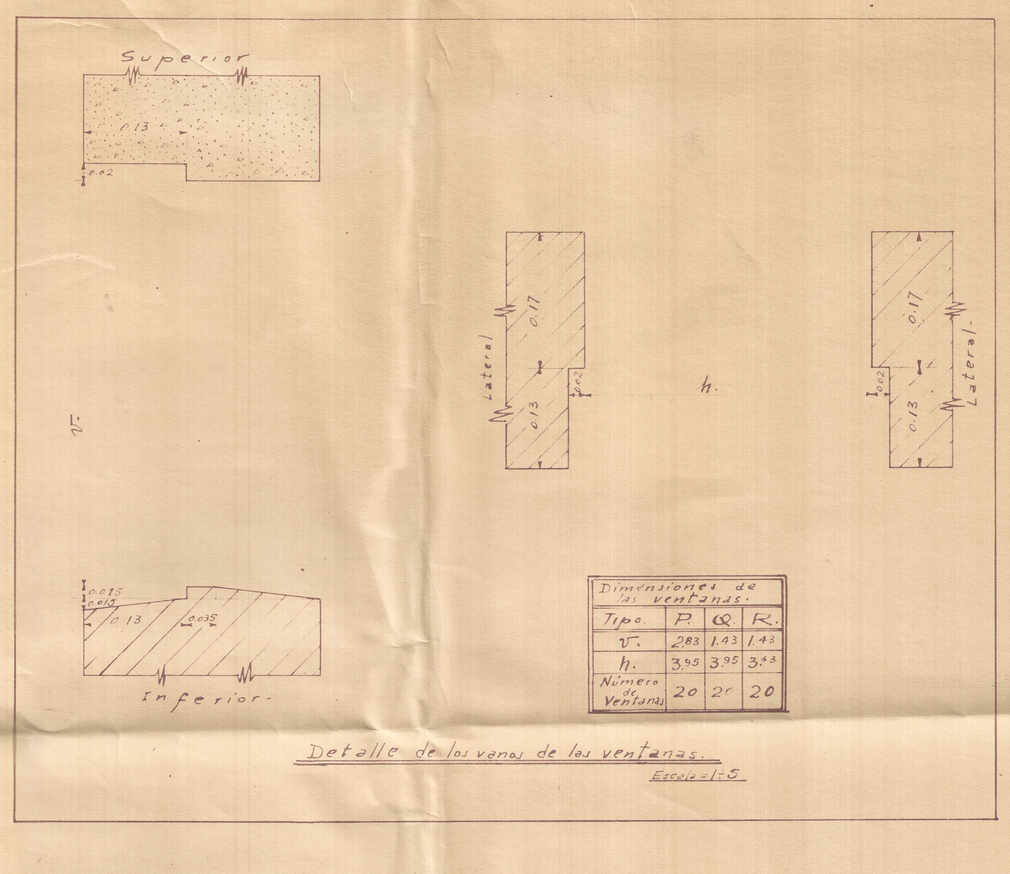


| Dimensiones de las ventanas. | | | |
|---|---|---|---|
| Tipo. | P. | Q. | R. |
| V. | 2.83 | 1.43 | 1.43 |
| h. | 3.95 | 3.95 | 3.43 |
| Número de Ventanas | 20 | 20 | 20 |

Detalle de los vanos de las ventanas.
Escala 1:5

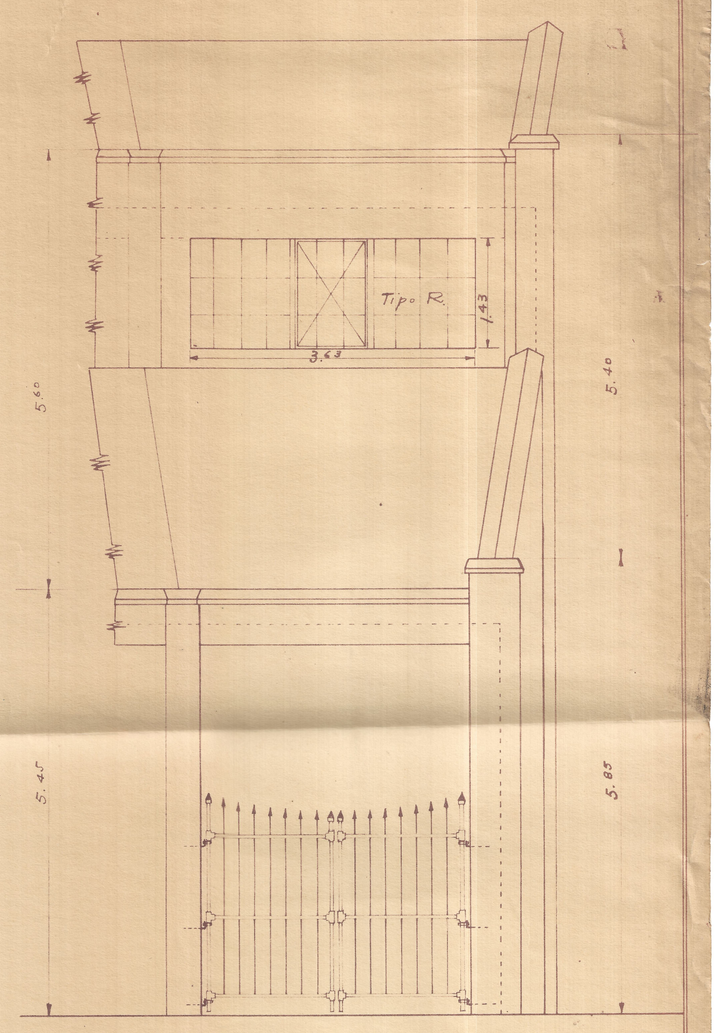


Elevación Interior - (Tramo del Extremo.)

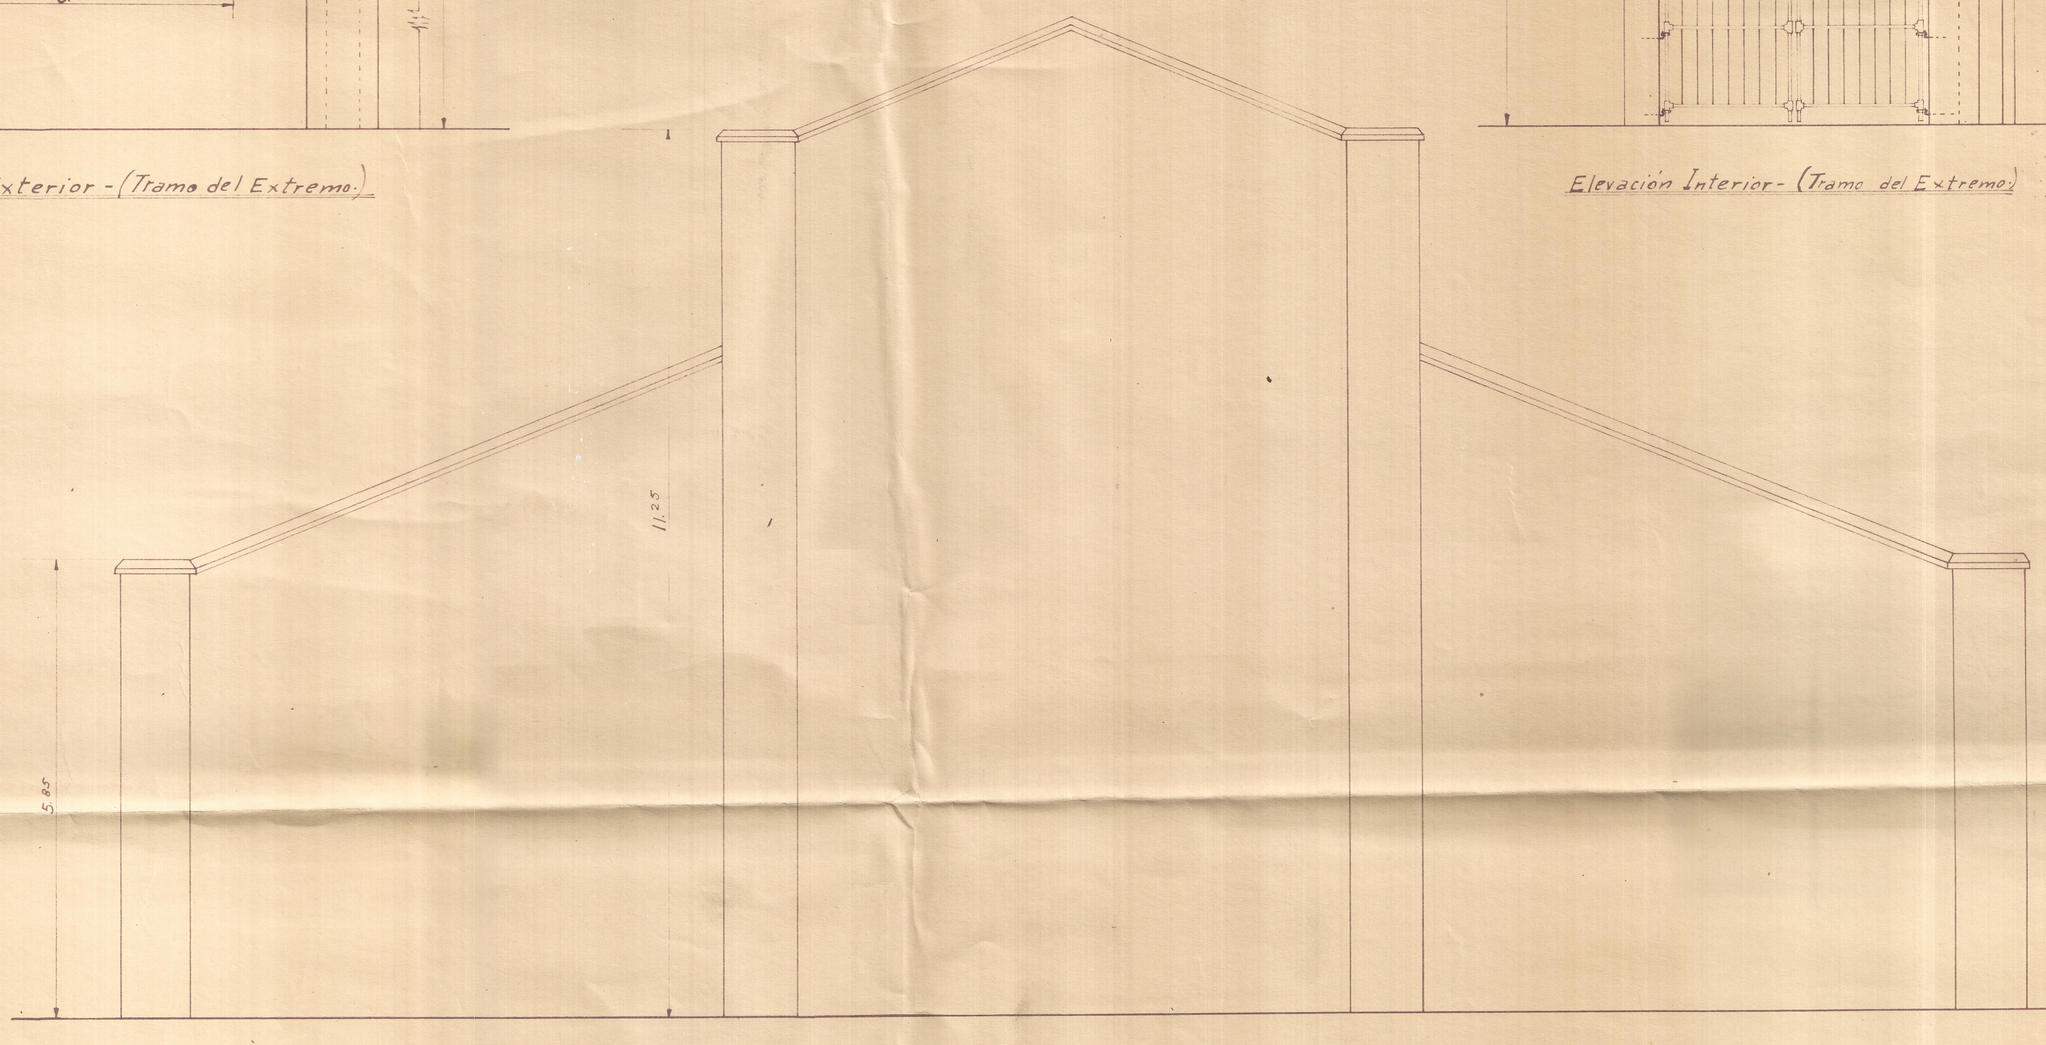


-Elevacion Extrema-

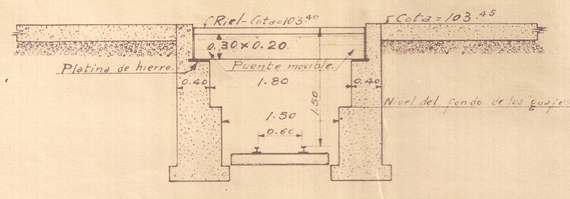


Corte Transversal de un Pozo para Ruedas-

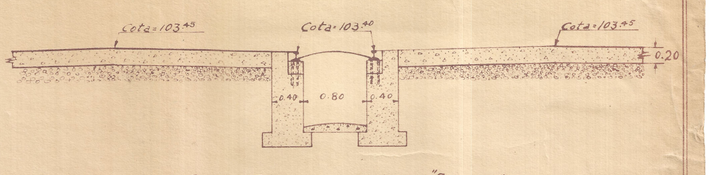


Corte Transversal de un "Guape".

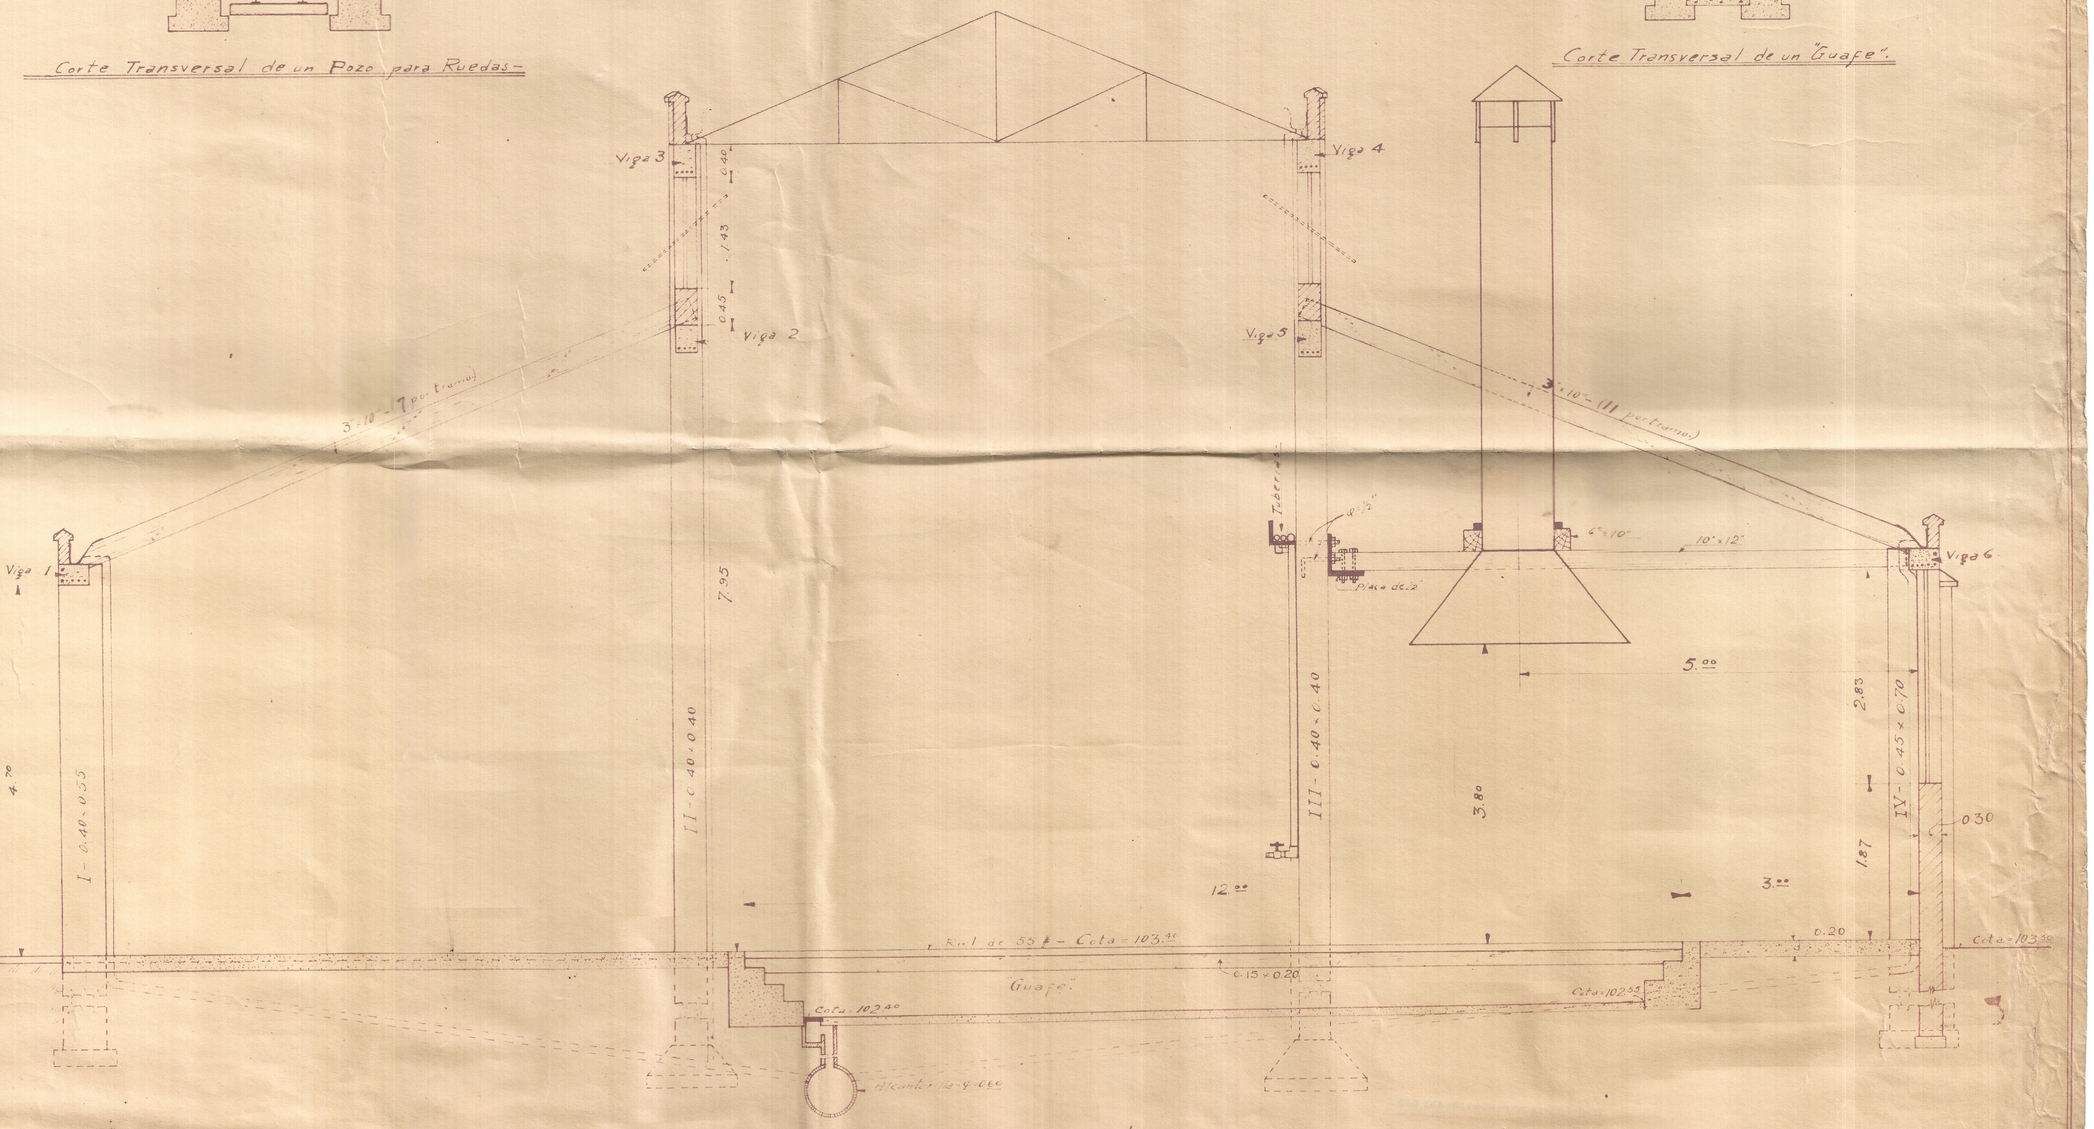


-Corte Transversal-

Ferrocarriles Nacionales
Consejo Administrativo.
Departamento Tecnico.
F.C. del Pacifico.
-Talleres Centrales de Cali-
Casa Redonda.

| | | |
|---|---|---|
| Elevaciones - | Dibujado por: | Diseño # |
| Cortes - | Calcado por: | Escala 1:50 1:5 |
| Detalle - | Aprobado por: | Abril - 1932 |