


PROYECTO DE TOLVAS PARA CARBONERAS DE CHAPICHAPE
ESCALAS: 1/50 Y 1/100 - CALI, OCTUBRE DE 1951

PROYECTO: JESÚS BONILLA MEJÍAS
INGO. SECT. 2^a

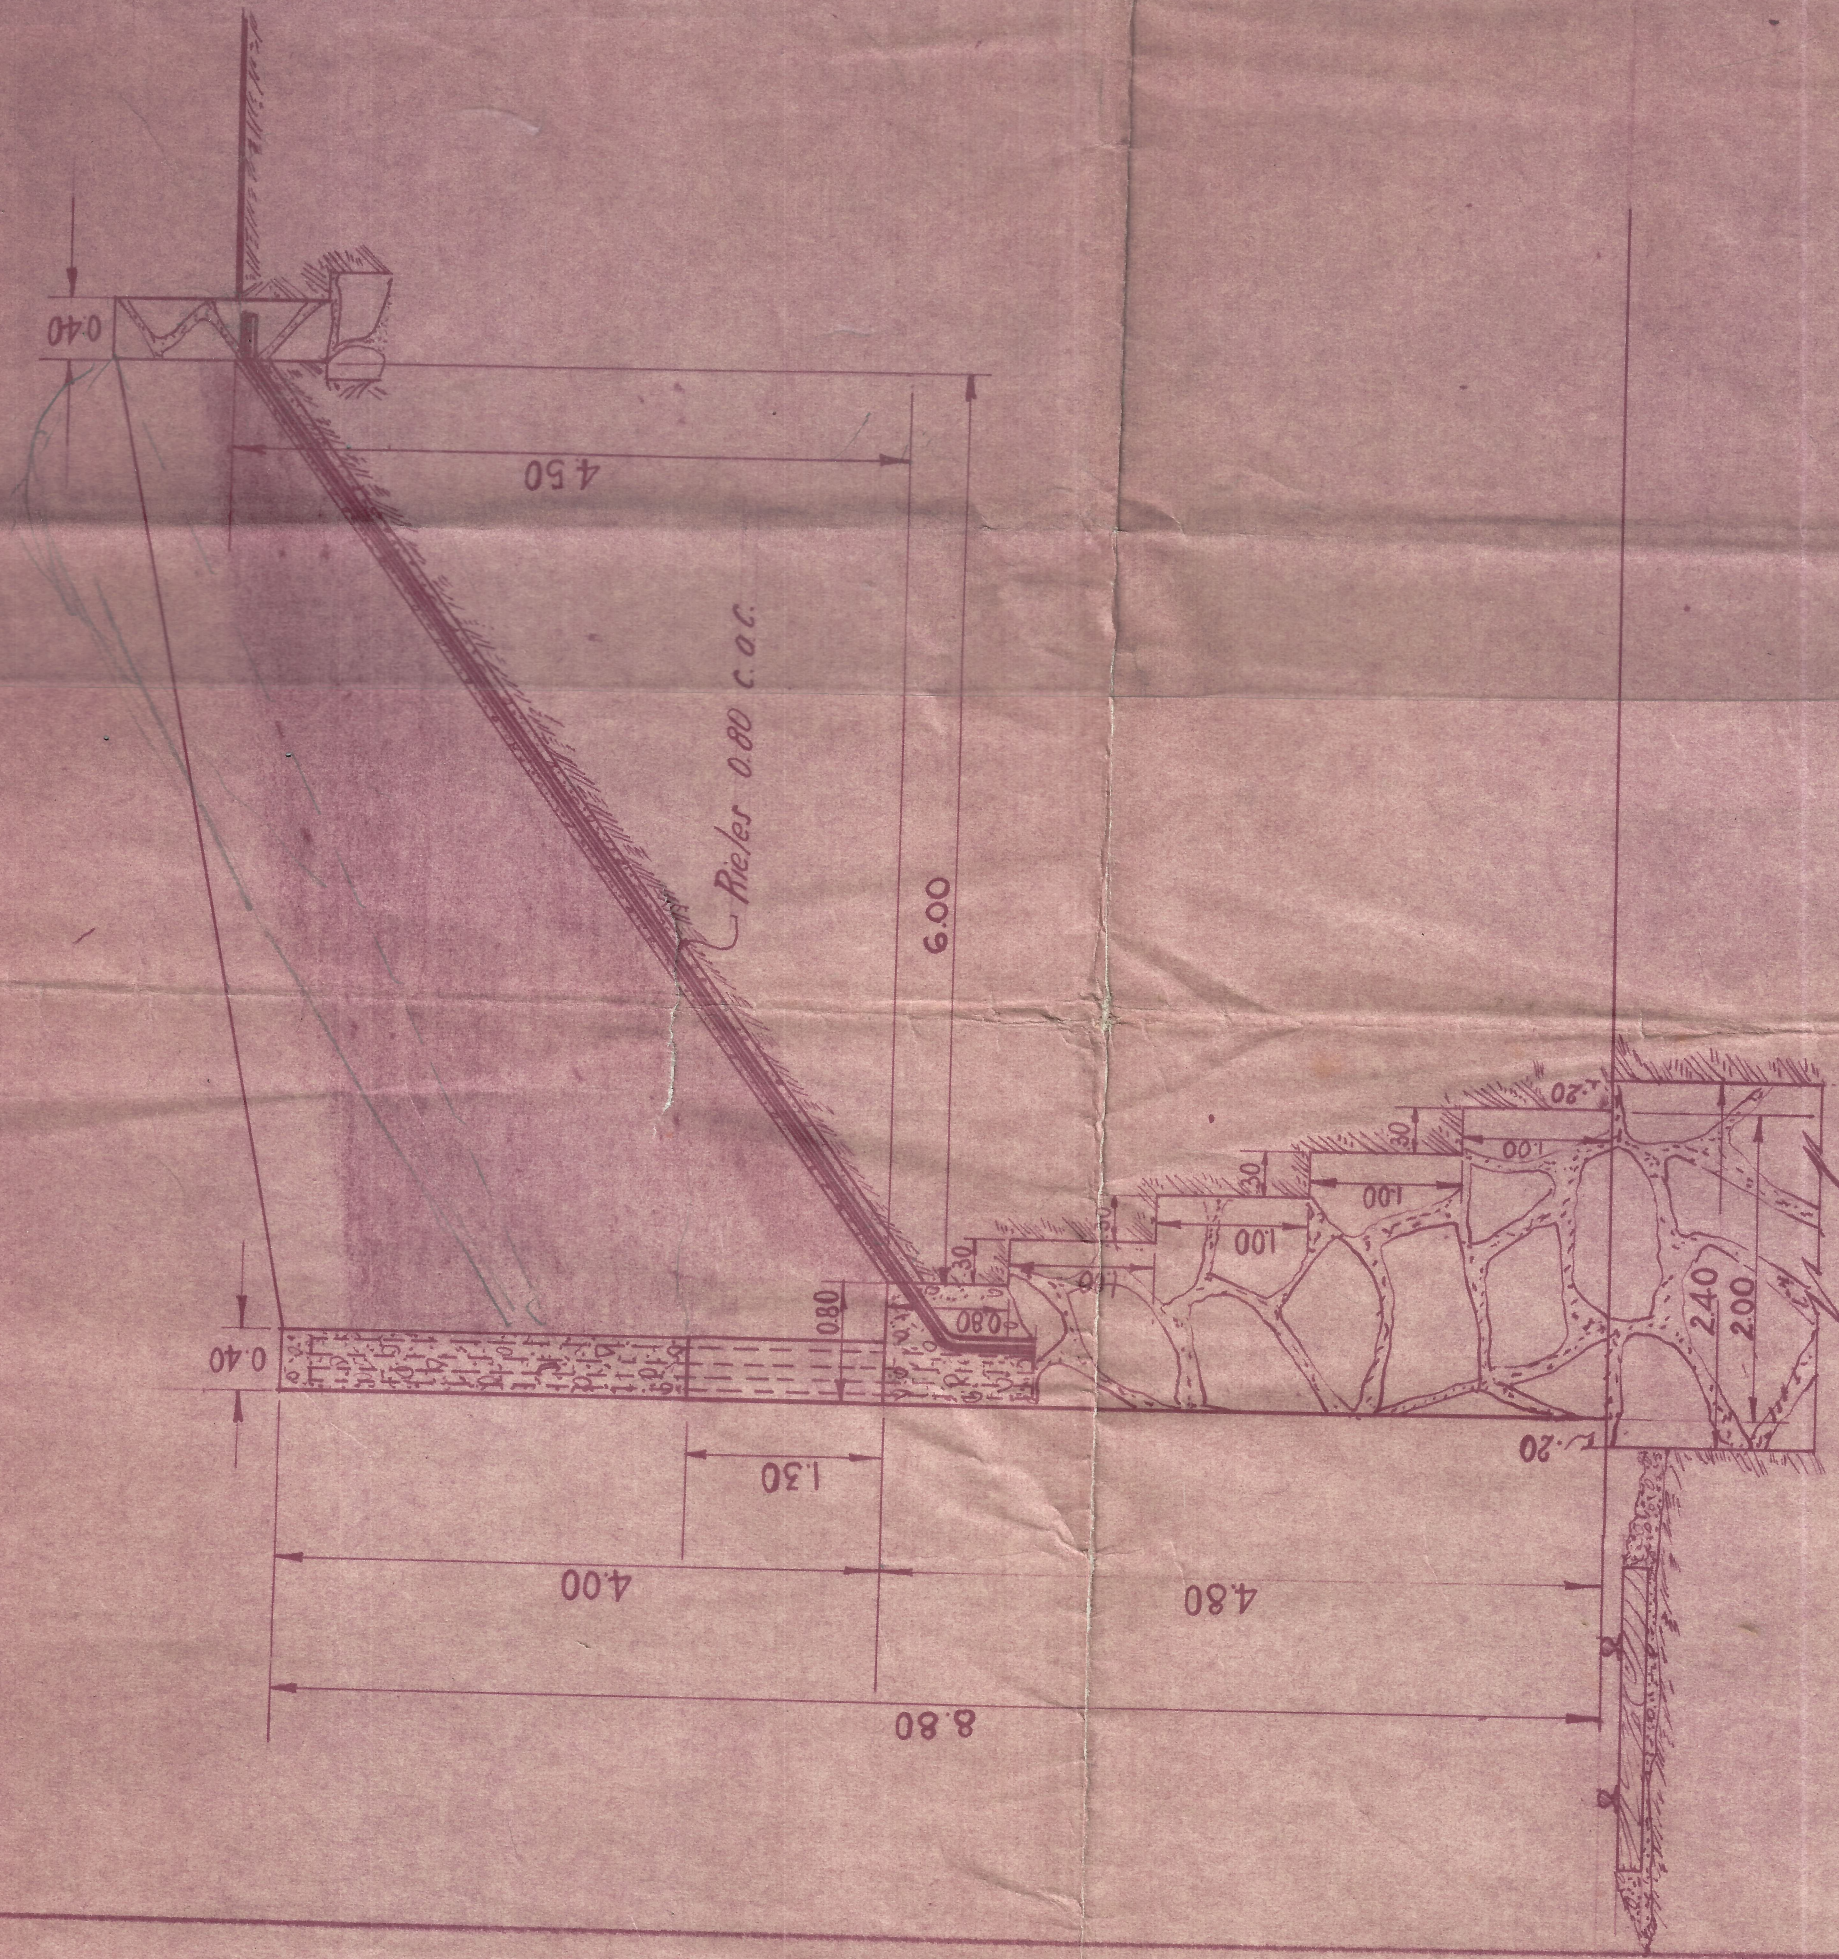

CORTE TRANSVERSAL POD A-A.

№ 101-7-II