




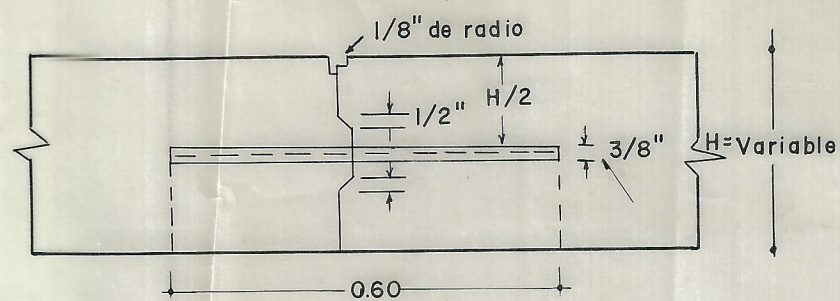

JUNTA LONGITUDINAL
 BARRAS : (corrugadas, grado estructural) $\phi 3/8$
 LONGITUD: 60 cm.
 SEPARACION: c.a.c 30 cm. (de 1/2" cada 60 cm.)

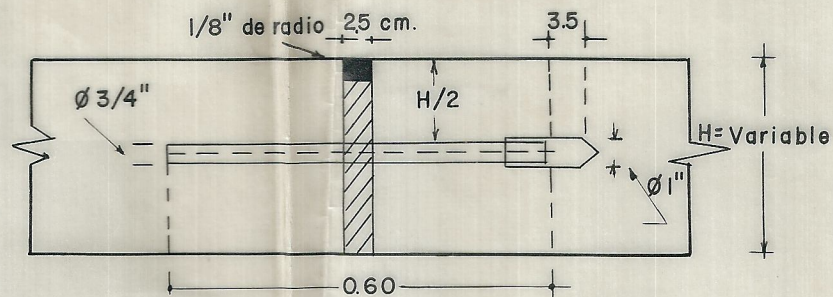


JUNTA DE EXPANSION CON EPIGAS
 $\phi 3/4$ " (grado intermedio)
 LONGITUD : 60 cm.
 SEPARACION: c.a.c. 45 cm.

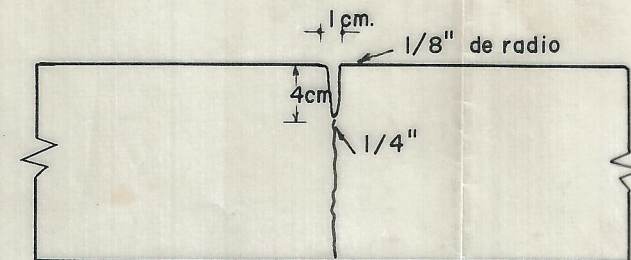


JUNTA DE CONTRACCION

NOTA : Se pondrán juntas de expansión a más de lo especificado en los lugares en que el pavimento llegue a estructuras o en las intersecciones con otros pavimentos. La junta de contracción antes y después de una junta de expansión llevara espigas de $\phi 3/4$ ", longitud. 60 cm. separación c.a.c. 45 cm.

ESCALA 1:75

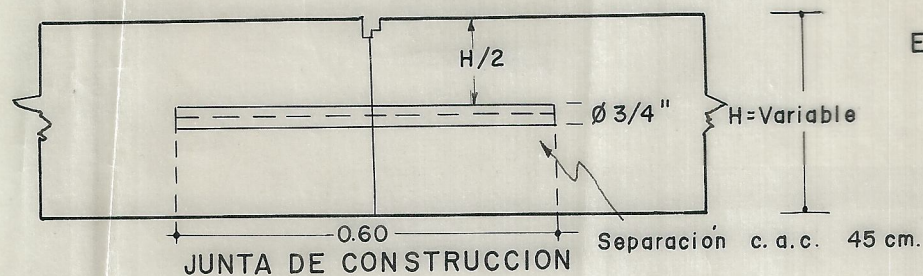

JUNTA DE CONSTRUCCION

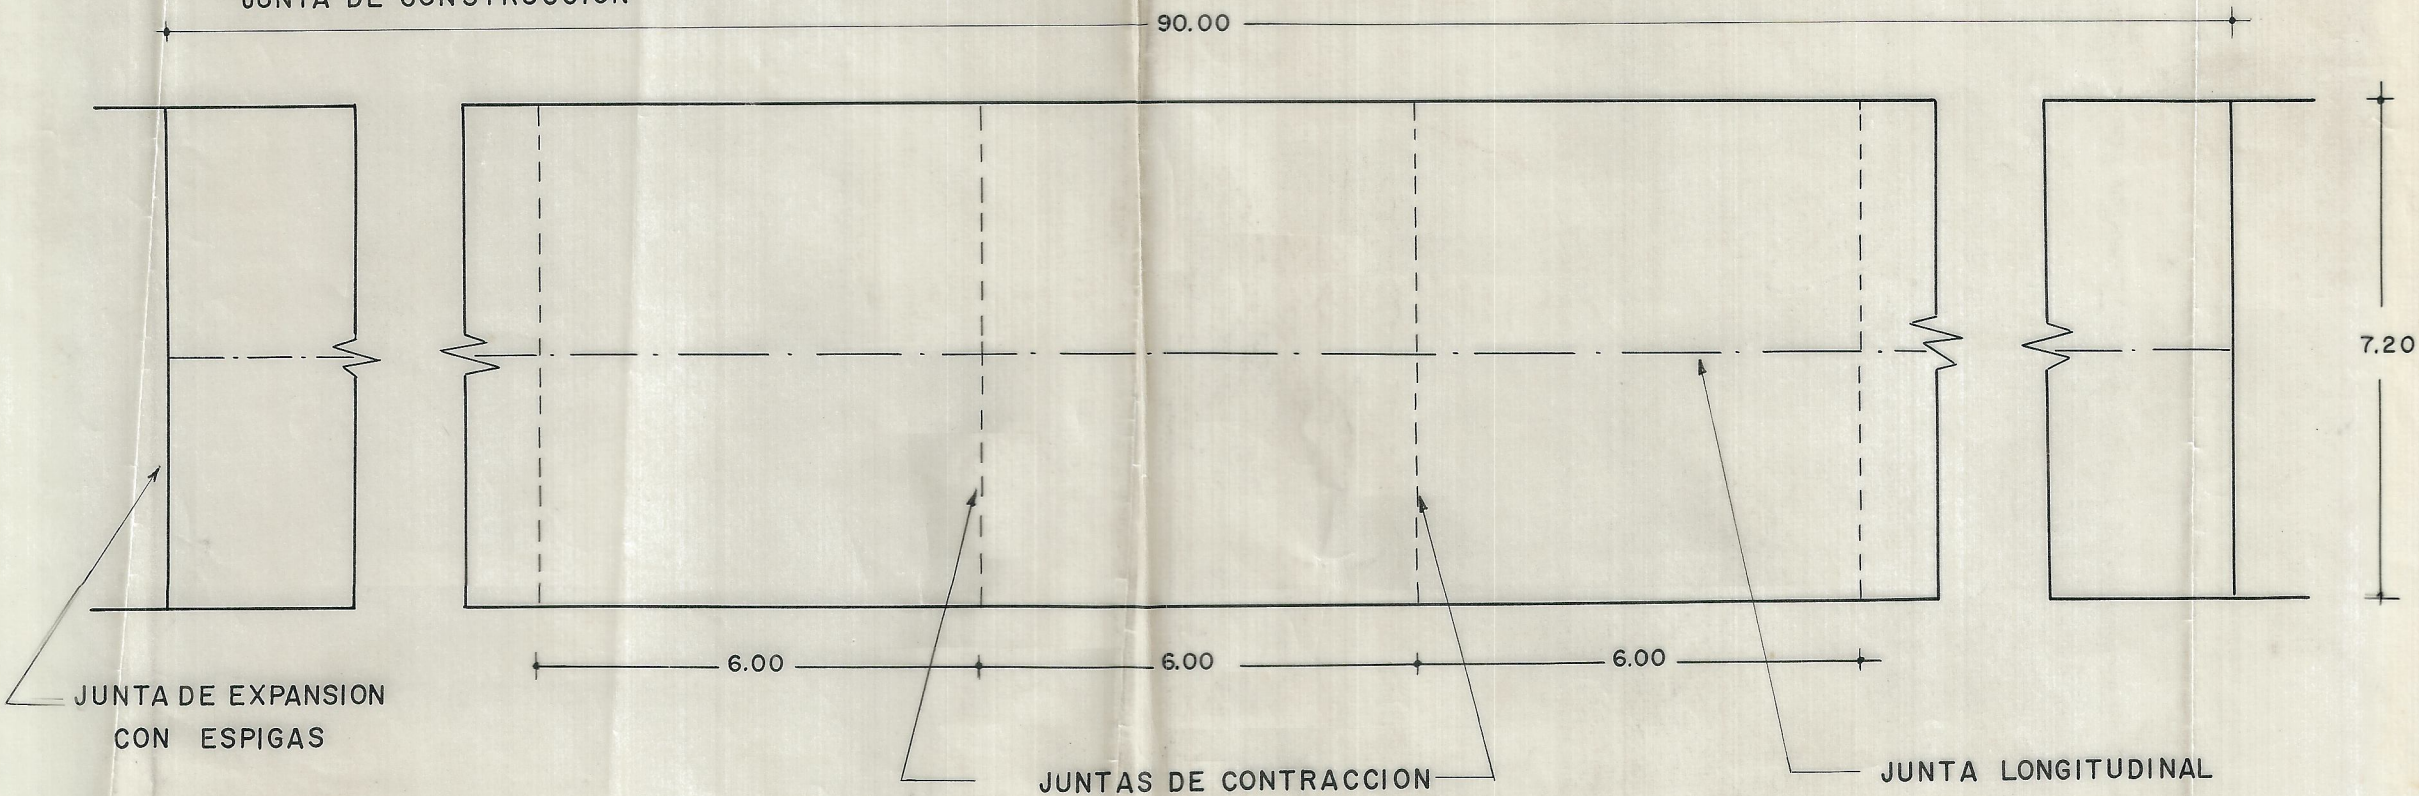

ESCALA 1: 100