


22

BELLAVISTA

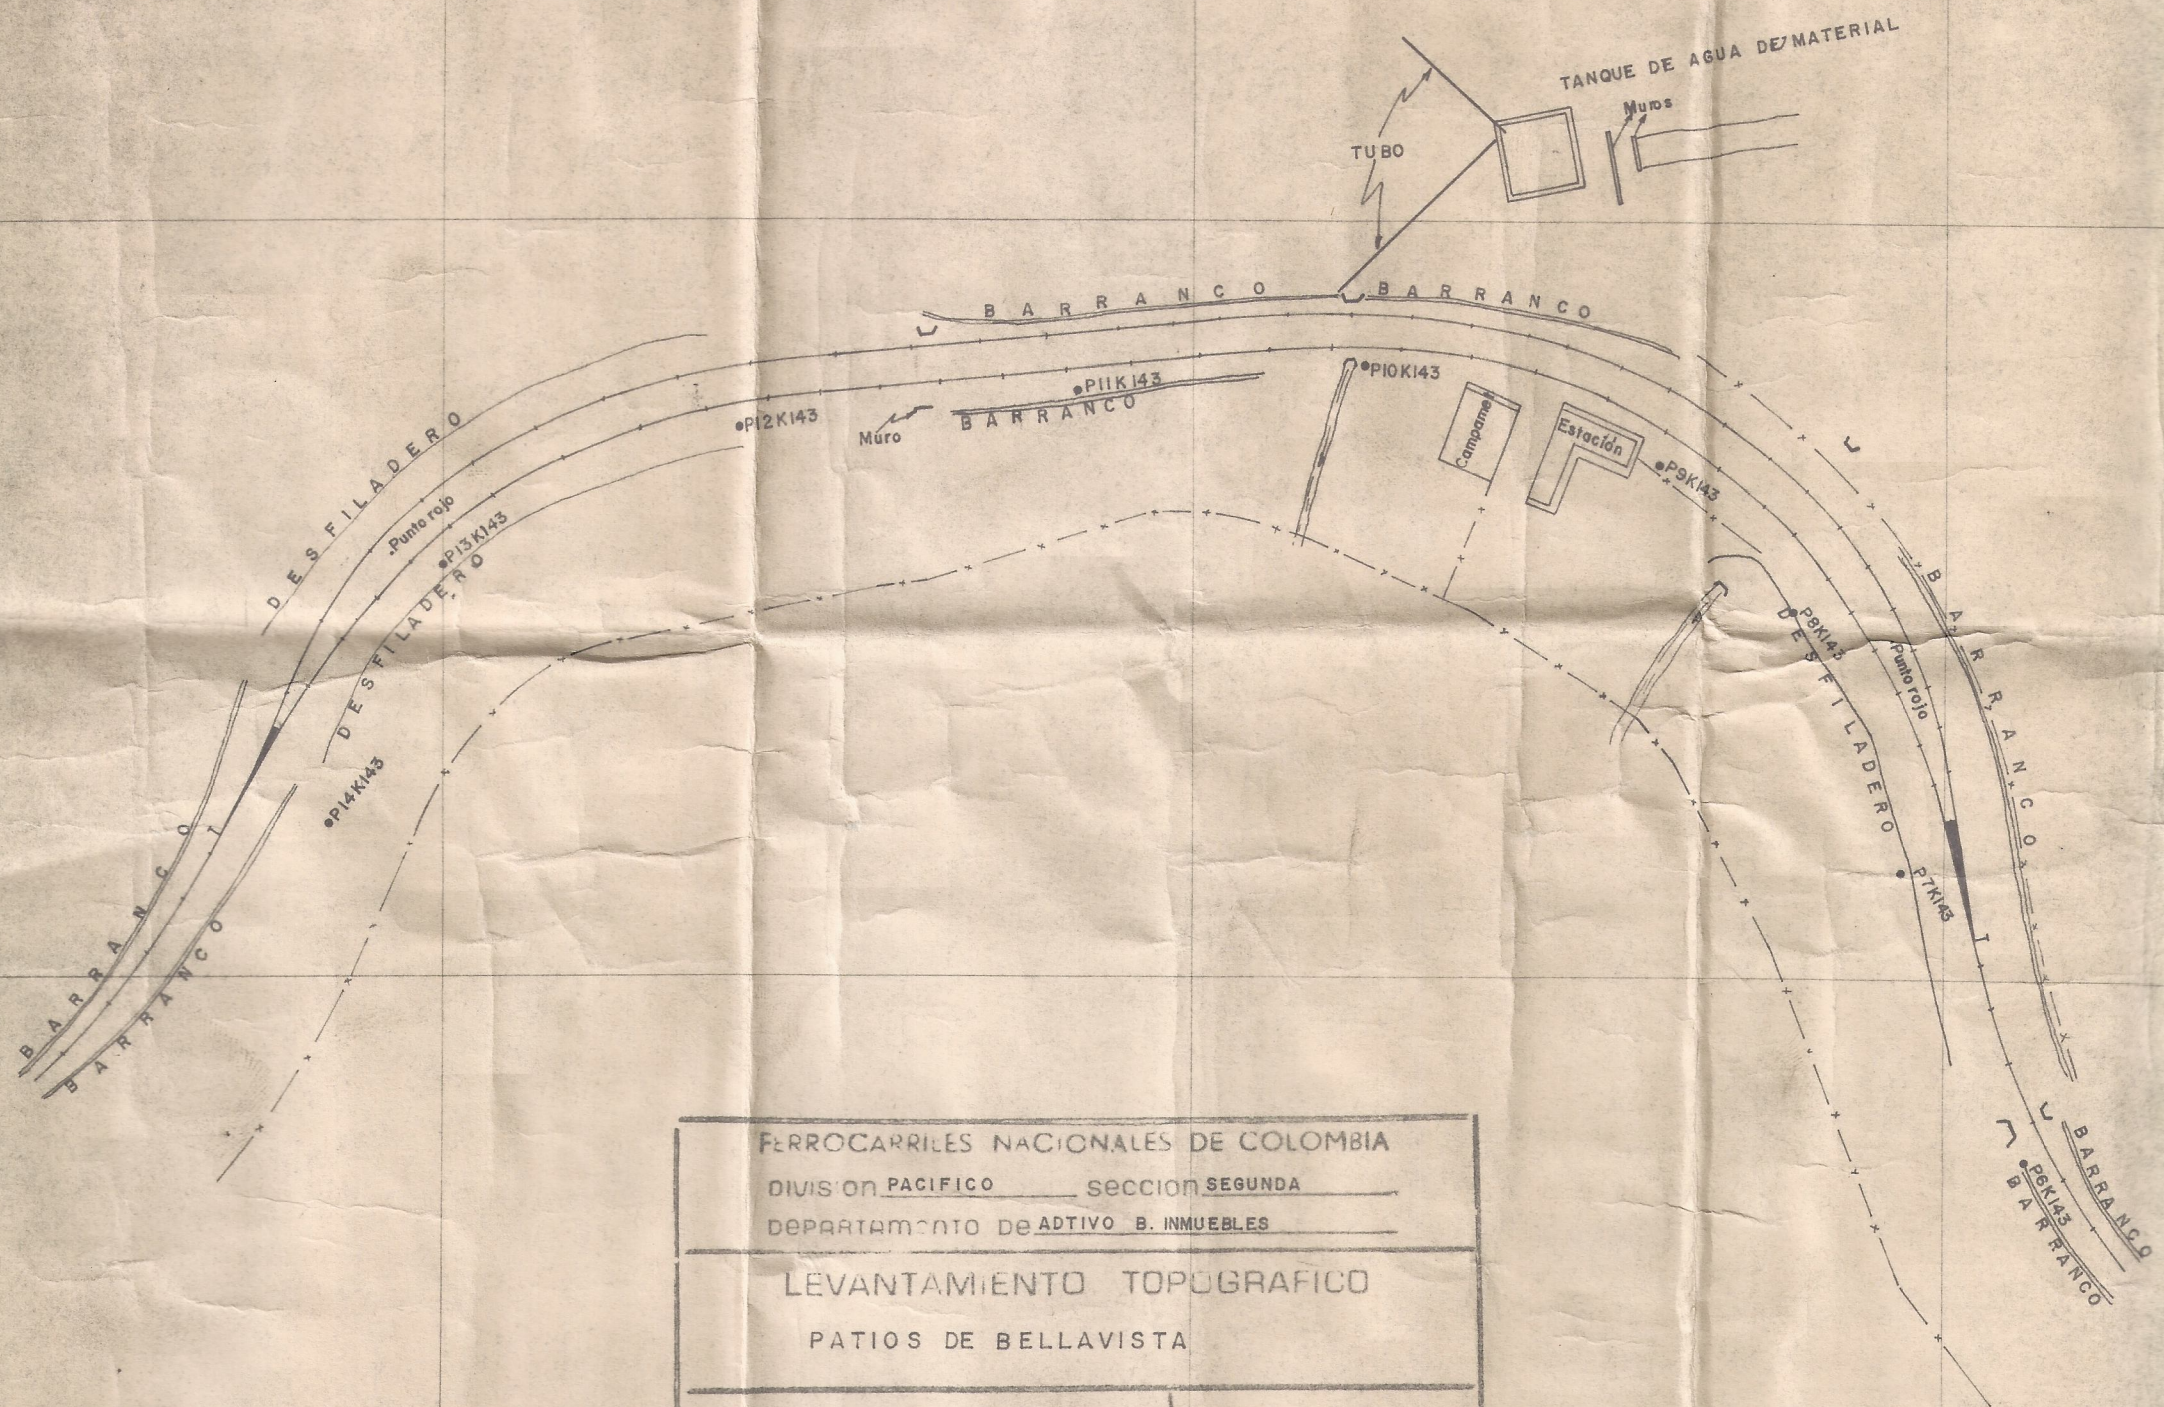

FERROCARRILES NACIONALES DE COLOMBIA	
DIVISION PACIFICO _____ seccion SEGUNDA _____	
DEPARTAMENTO de ADTIVO B. INMUEBLES	
LEVANTAMIENTO TOPOGRAFICO	
PATIOS DE BELLAVISTA	
LEVANTO: RAMIRO NEY ALVAREZ. P	PL.No. Vo. Bo.
DIBUJO: R.N.A.P.	
FECHA: DICIEMBRE DE 1974	
ESCALA: 1:1000	

22