


PROYECTO DE:
CLINICA-FERROVIA-
EN-CALI-
PROYECTO:
FRANCISCO-J. RAMILLO-J.

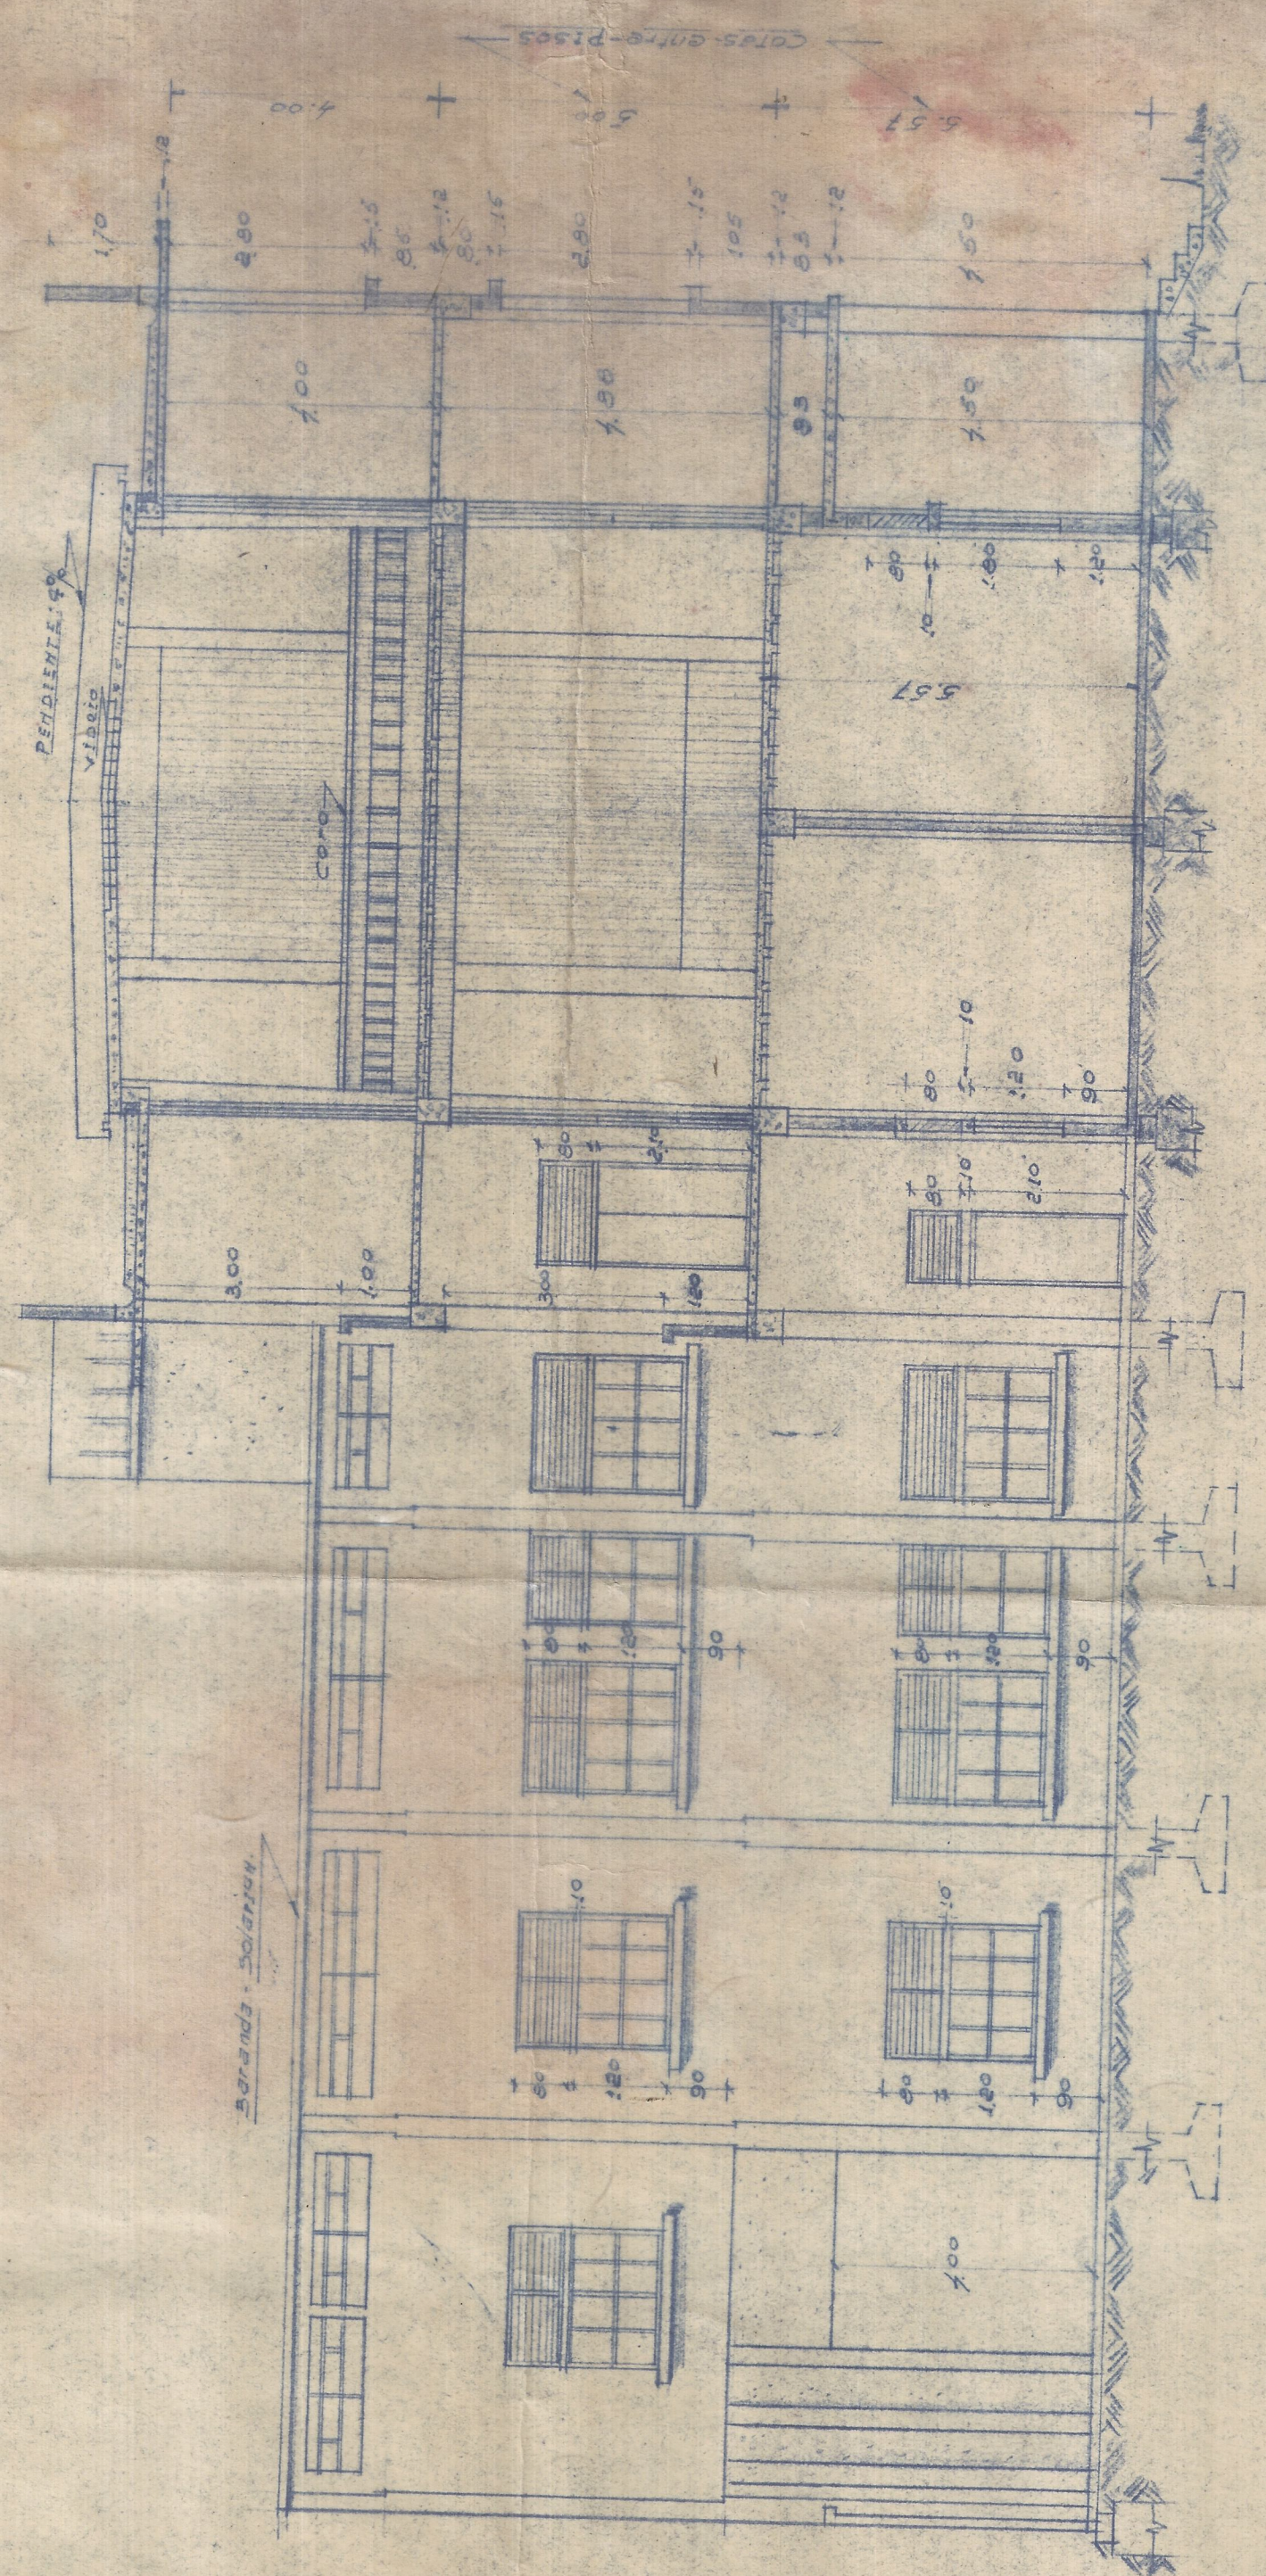

- CORTES A-A -
- ESCALA 1:100 -