
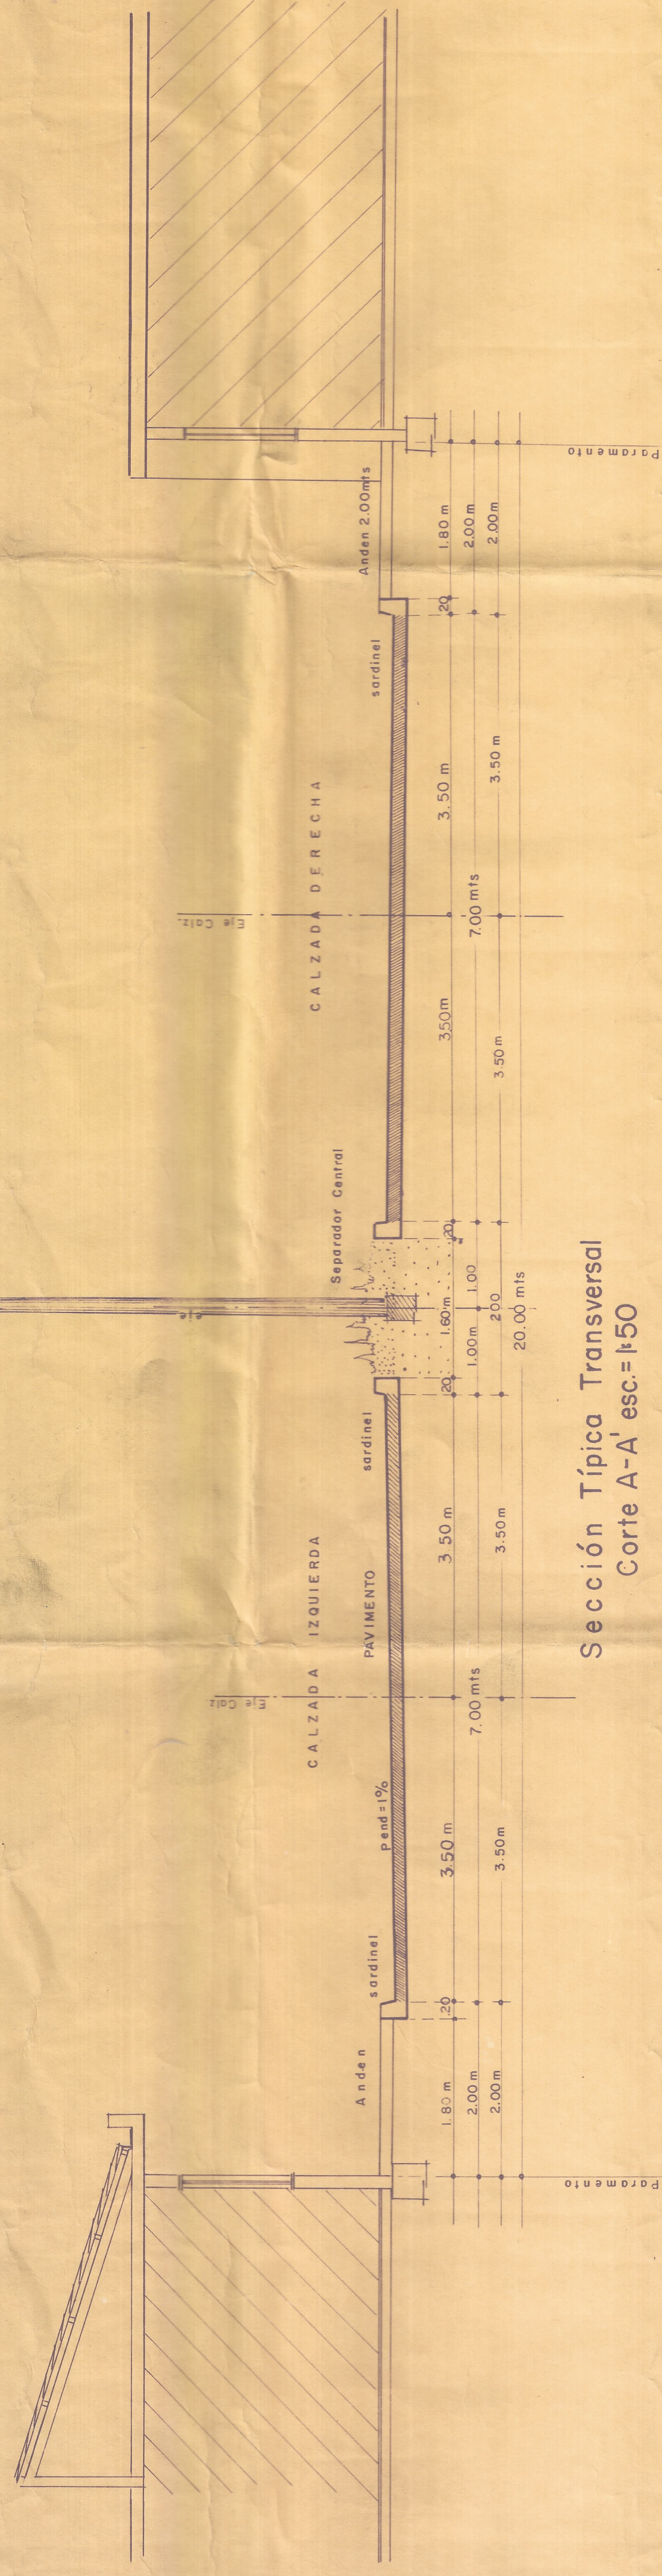


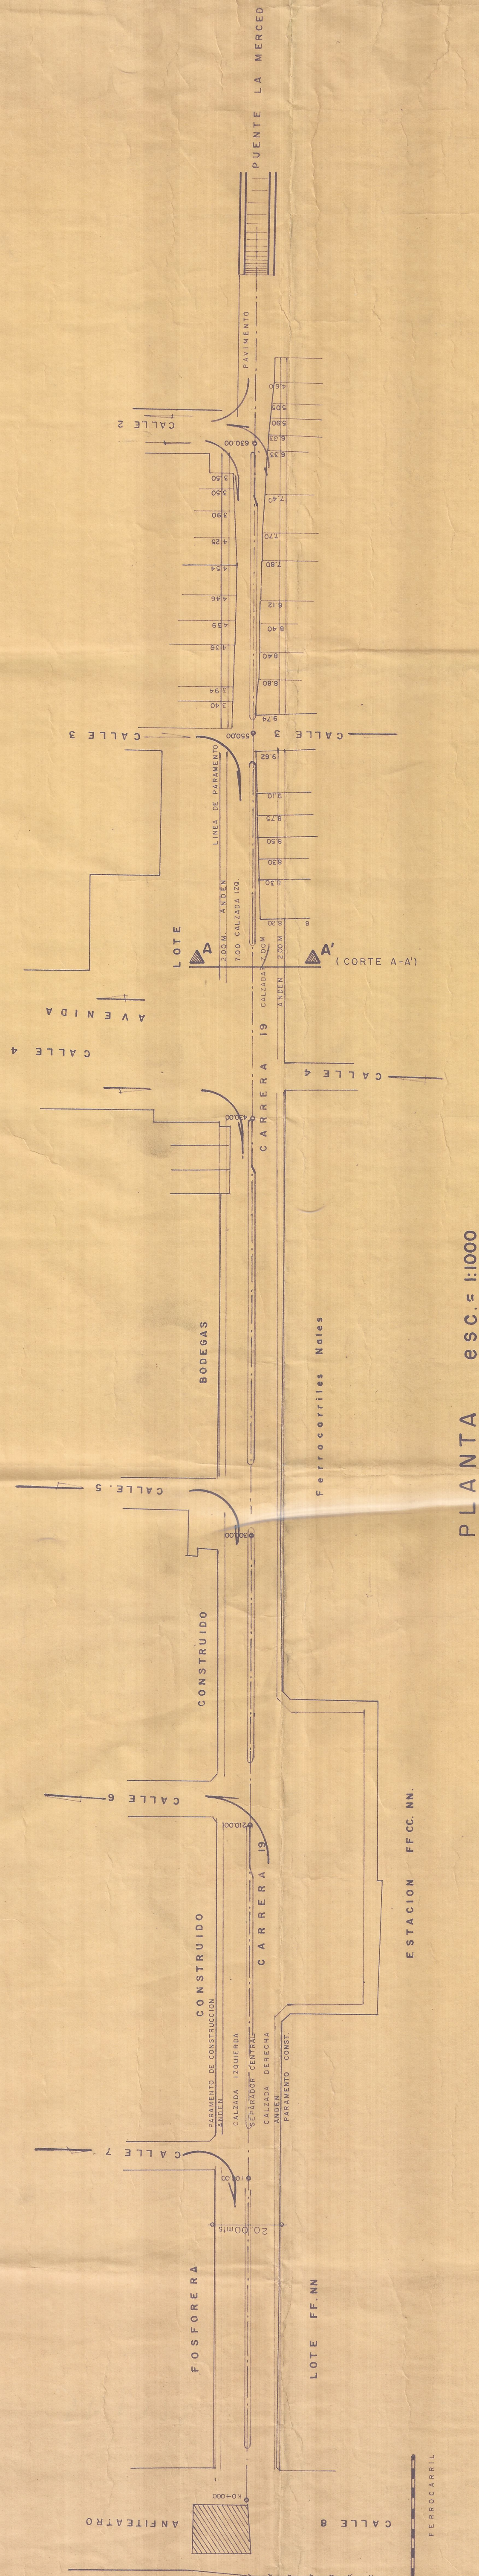

Valorización Municipal

Buga Valle del Cauca

Proyecto PAVIMENTACION Calles de BUGA
Carrera 19 entre Cile8 y el Puente de la Merced

Levanto JAVIER WEJIA
Dibujo JUAN GABRIEL JUNCA S.
Proyecto JAVIER WEJIA
Reviso

Escala: Planta 1:1000
Corte A-A 1:50

Abscissas KO-1000 a KO+692.58

Nº de Planchas 2
Plancha Nº 1

CARTERA Nº

Diciembre de 1988