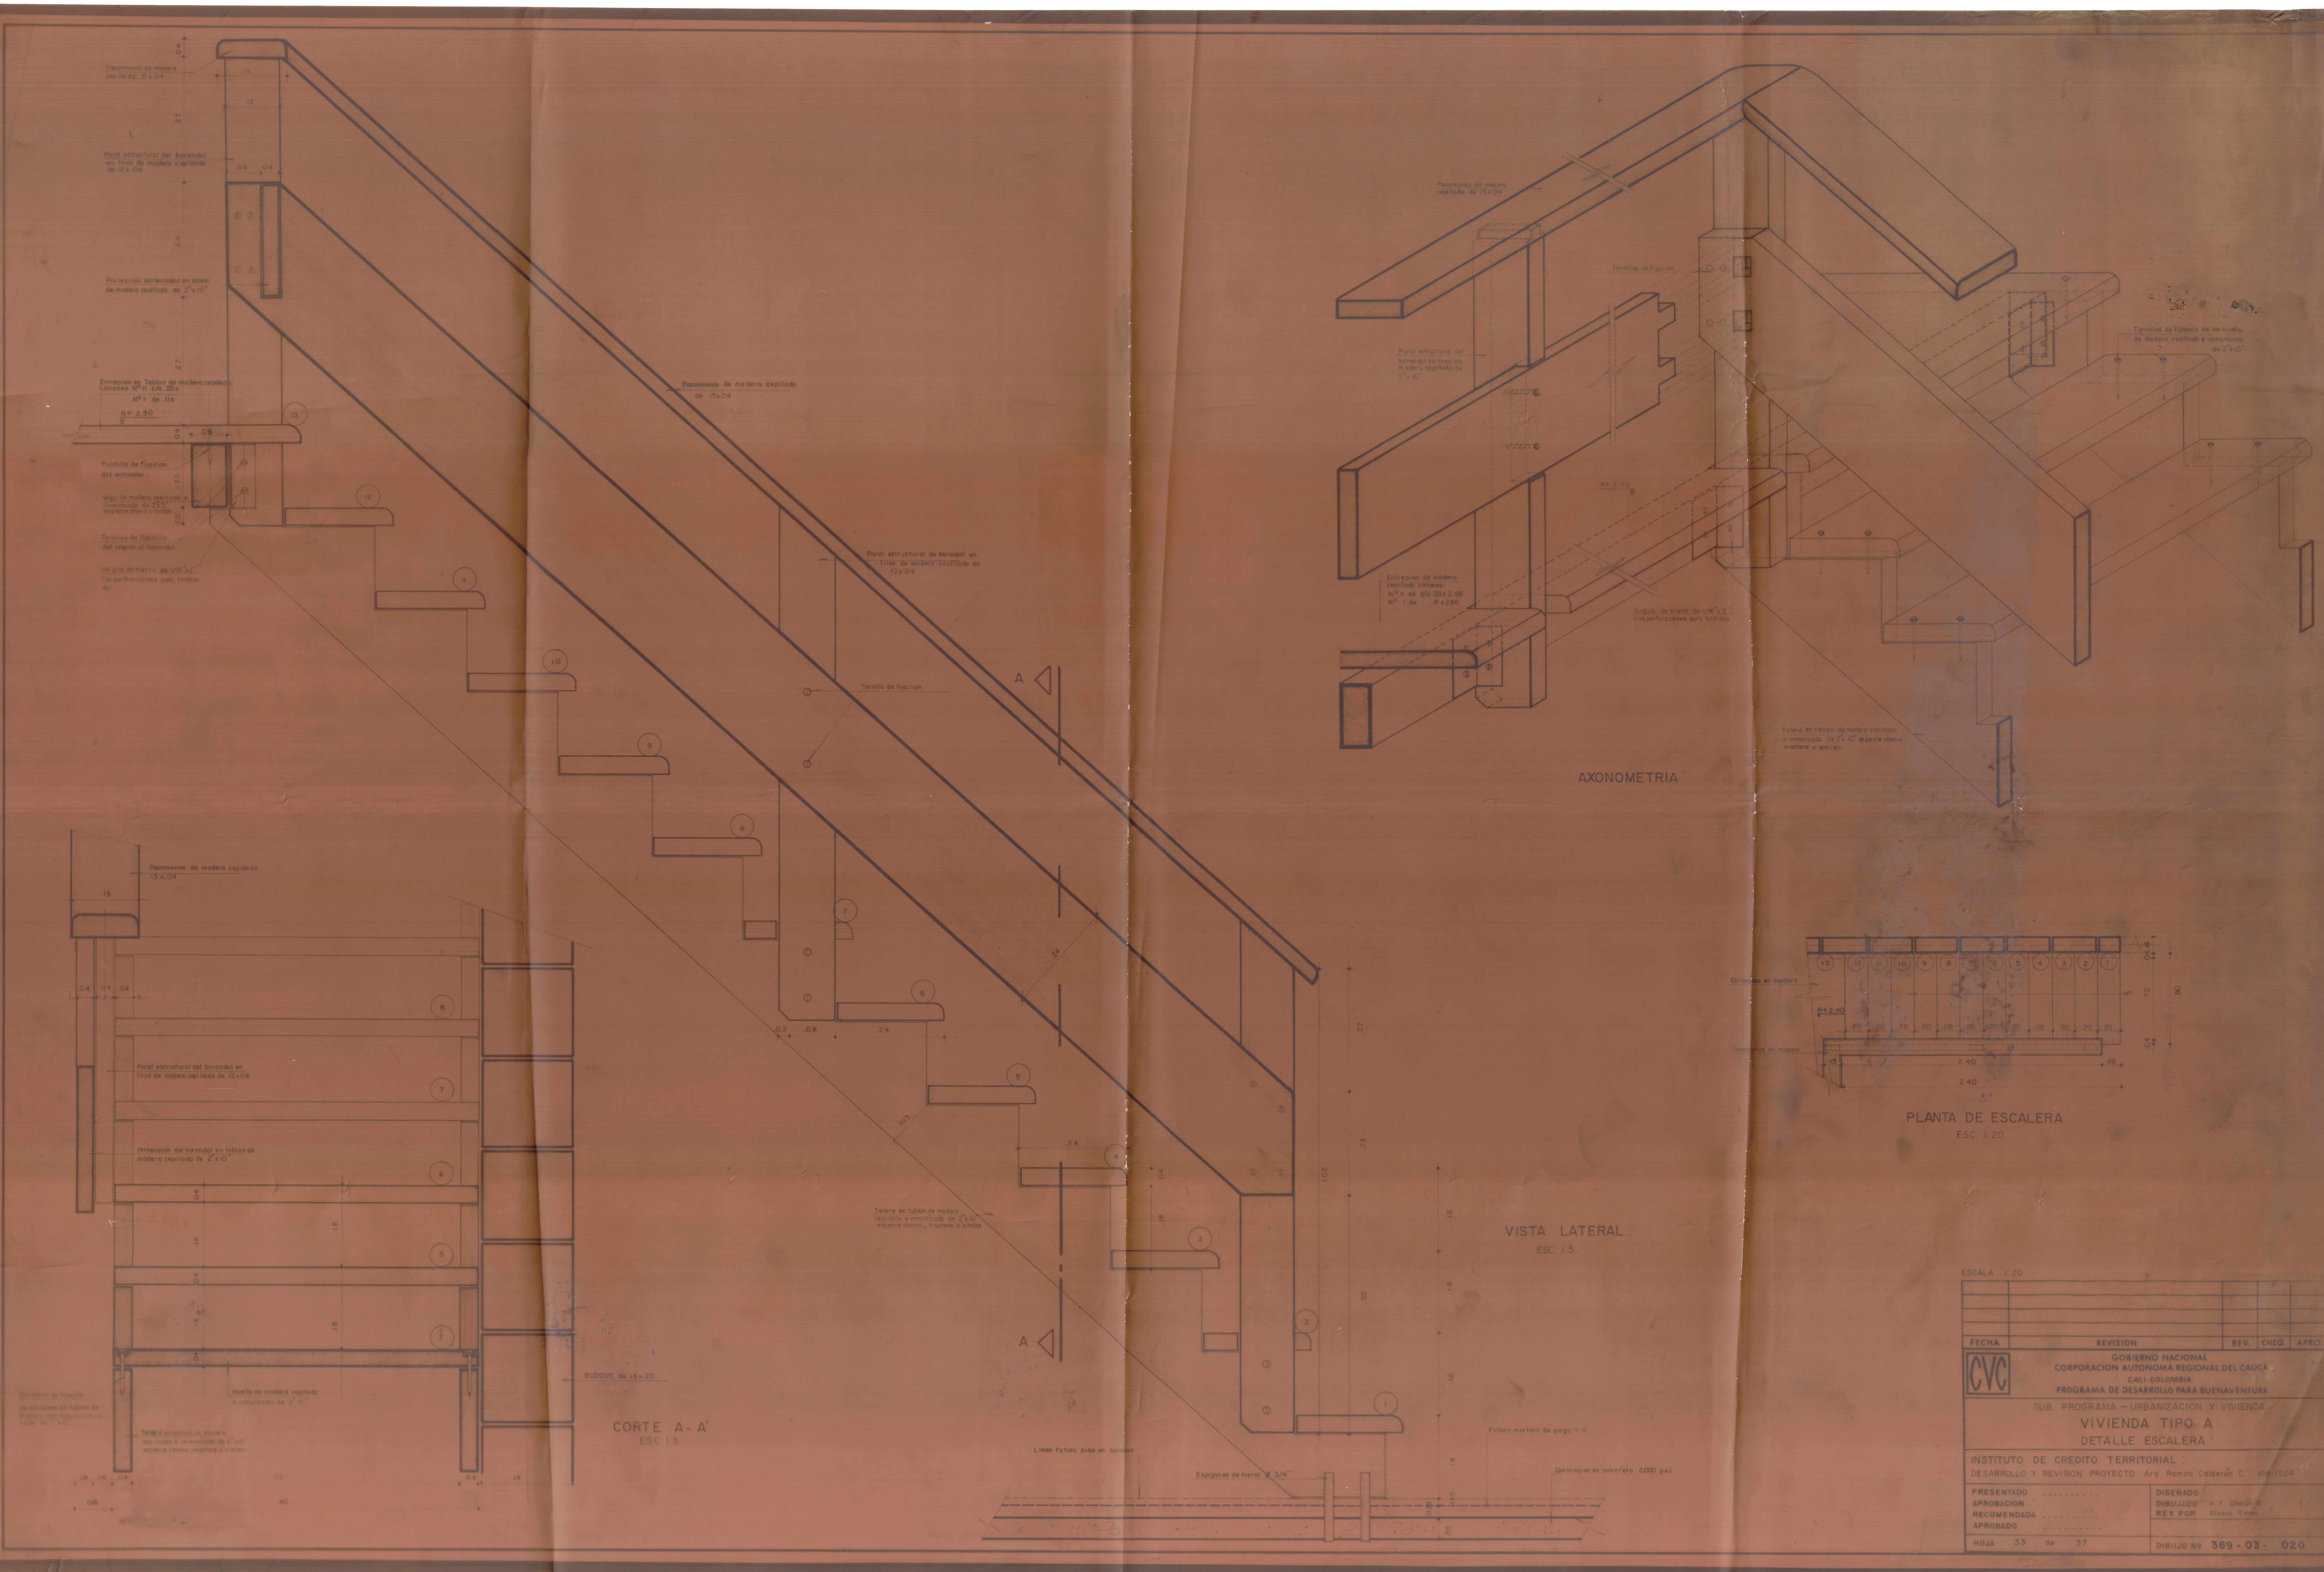
Pasamanos de madera cepillada .15 x .04
.04
.15
.12
.27
Paral estructural del barandal en tiras de madera cepillada de .12 x .04
.08
.04
.24
Protección del barandal en tablon de madera cepillada de 2" x 10"
Entrepiso en Tablon de madera cepillada. Listones Nº 11 c/u .25 x
Nº 1 de .11 x
N+ 2.40
.05
13
Puntilla de fijacion del entrepiso.
.125
Viga de madera aserrada e inmunizada de 2"x 5" especie chanul o similar.
.035
Tornillos de fijación del angulo al barandal
Angulo de hierro de 1/16" x 2" Con perforaciones para tornillo de
12
11
10
9
8
7
6
5
4
3
2
1
Pasamanos de madera cepillada de .15 x .04
Paral estructural de barandal en tiras de madera cepillada de .12 x .04
Tornillo de fijación
A
.24
.02
.08
105
Telera en tablon de madera cepillado e inmunizado de 2" x 10" especie chanul, machare o similar.
.04
.18
.23
.52
1.02
.05
.035
Linea futuro piso en baldosa
Espigones de hierro Ø 3/4"
Futuro mortero de pega 1:4
Contrapiso en concreto 2.000 p.s.i.
VISTA LATERAL.
ESC. 1:5
Pasamanos de madera cepillado .15 x .04
.15
.04
.04
.04
Paral estructural del barandal en tiras de madera cepillada de .12 x 04
Protección del barandal en tablon de madera cepillada de 2" x 10"
.14
.18
Huella de madera cepillada e inmunizada de 2" 10"
Telera en tablon de madera cepillado e inmunizado de 2" x 10" especie chanul, machare o similar
BLOQUE de .14 x .20
.08
72
80
14
CORTE A - A'
ESC. 1:5
Pasamanos de madera cepillada de 15 x .04
Tornillos de fijacion
Paral estructural del barandal en tiras de madera cepillada de 2" x 10"
N+ 2.40
Entrepiso de madera cepillada listones: Nº 11 de c/u .25 x 2.66 Nº 1 de .11 x 2.66
Angulo de hierro de 1/16" x 2" con perforaciones para tornillos
Tornillos de fijación de las huellas de madera cepillada e inmunizada de 2" x 10"
Telera en tablon de madera cepillada e inmunizada de 2" x 10" especie chanul machare o similar.
AXONOMETRIA
Entrepiso en madera
N+ 2.40
Pasamanos en madera.
.20
S
.04
.14
.72
.80
.15
2.40
.16
PLANTA DE ESCALERA
ESC. 1:20

ESCALA 1:20

FECHA	REVISION	REV.	CHEQ.	APRO.

GOBIERNO NACIONAL
CORPORACION AUTONOMA REGIONAL DEL CAUCA
CALI-COLOMBIA
PROGRAMA DE DESARROLLO PARA BUENAVENTURA

SUB PROGRAMA – URBANIZACION Y VIVIENDA

VIVIENDA TIPO A
DETALLE ESCALERA

INSTITUTO DE CREDITO TERRITORIAL:
DESARROLLO Y REVISION PROYECTO: Arq. Ramiro Calderón C. Mat. 1524

PRESENTADO	....	DISEÑADO	
APROBACION		DIBUJADO	A. Y. Chacón B.
RECOMENDADA	....	REV. POR	Alvaro Calero
APROBADO	....		
HOJA 33 de 37		DIBUJO Nº	369 - 03 - 020