


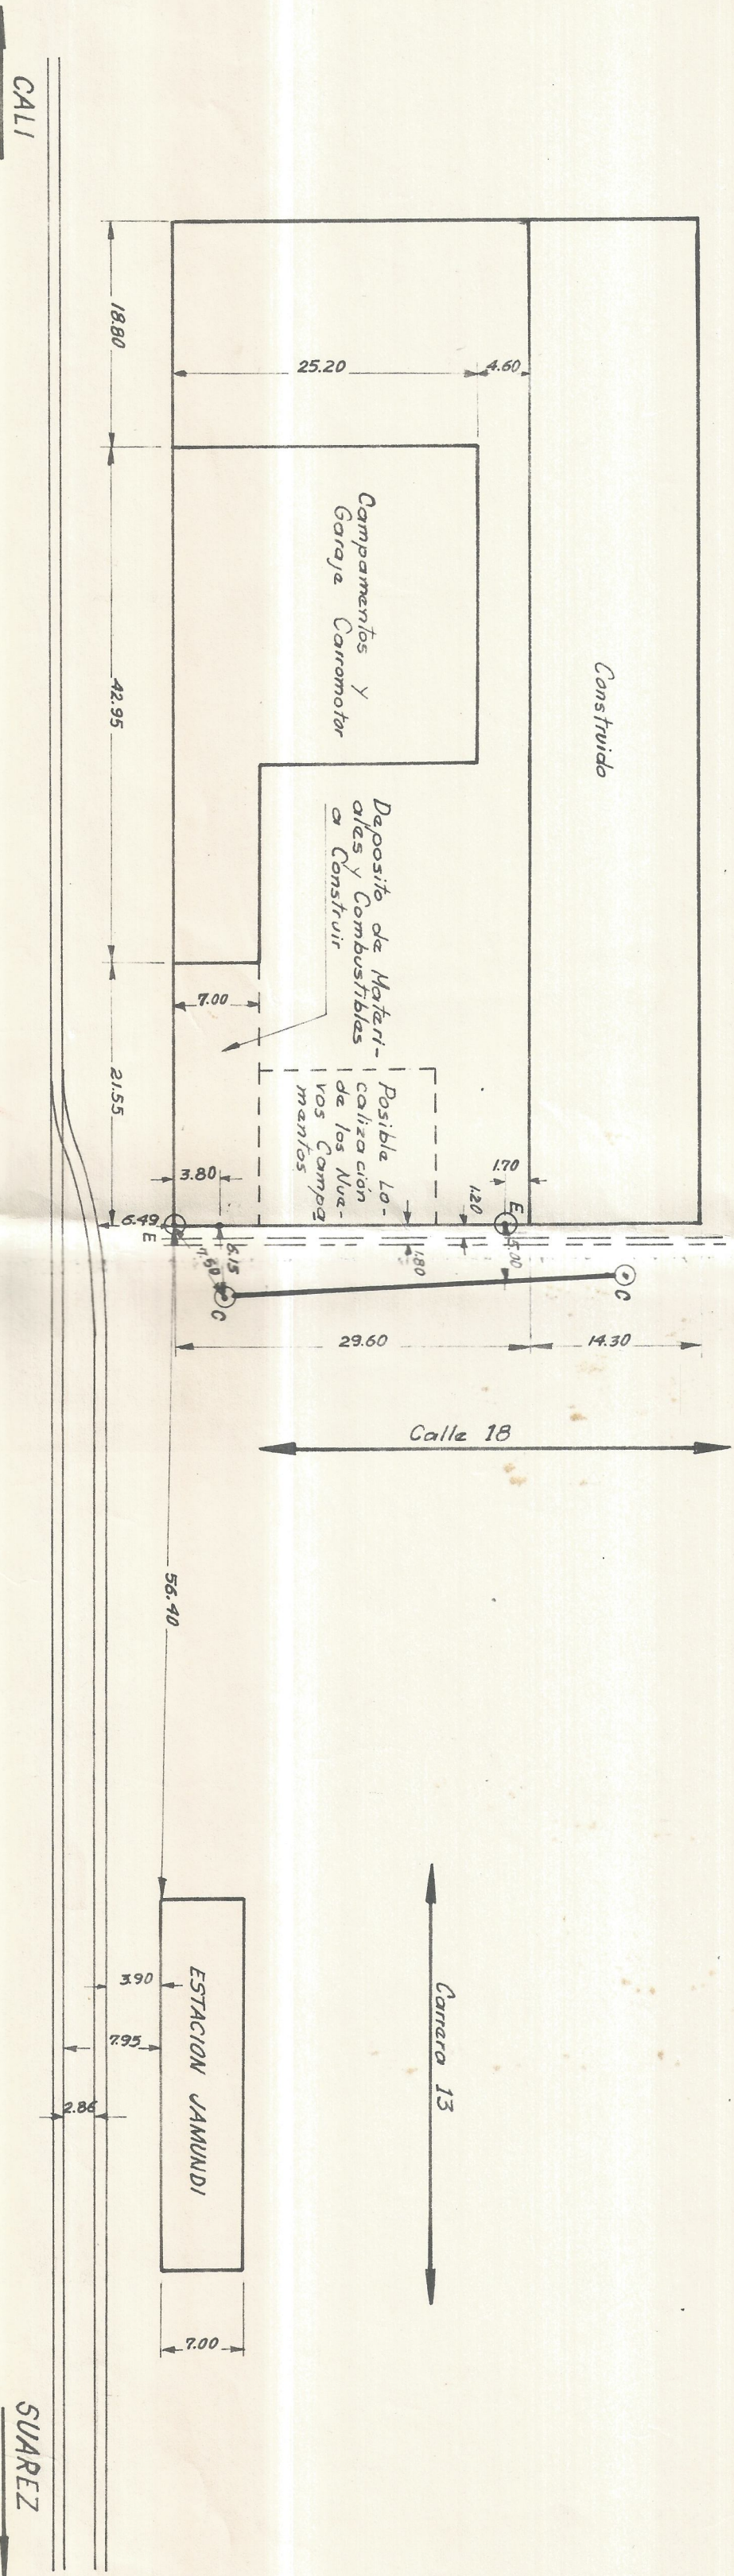

- Agua $\phi 3"$ se encuentra a una profundidad ≈ 0.80 mts.
 ----- Alcantarillado $\phi 8"$
 ----- Luz
- E. Posición de las aseos de paramento (pared) cabecadas por la corporación de Vivienda y Desarrollo Municipal Jamundi
- C. Cámara de inspección (Alcantarillado)

F. C. N.
ESTACION JAMUNDI
 Dib: Salvatiano Cherry R.
 Esc: 1:500
 XI-19-76