PLANTA

LOSA VISTA POR ENCIMA

ESCALA 1:75

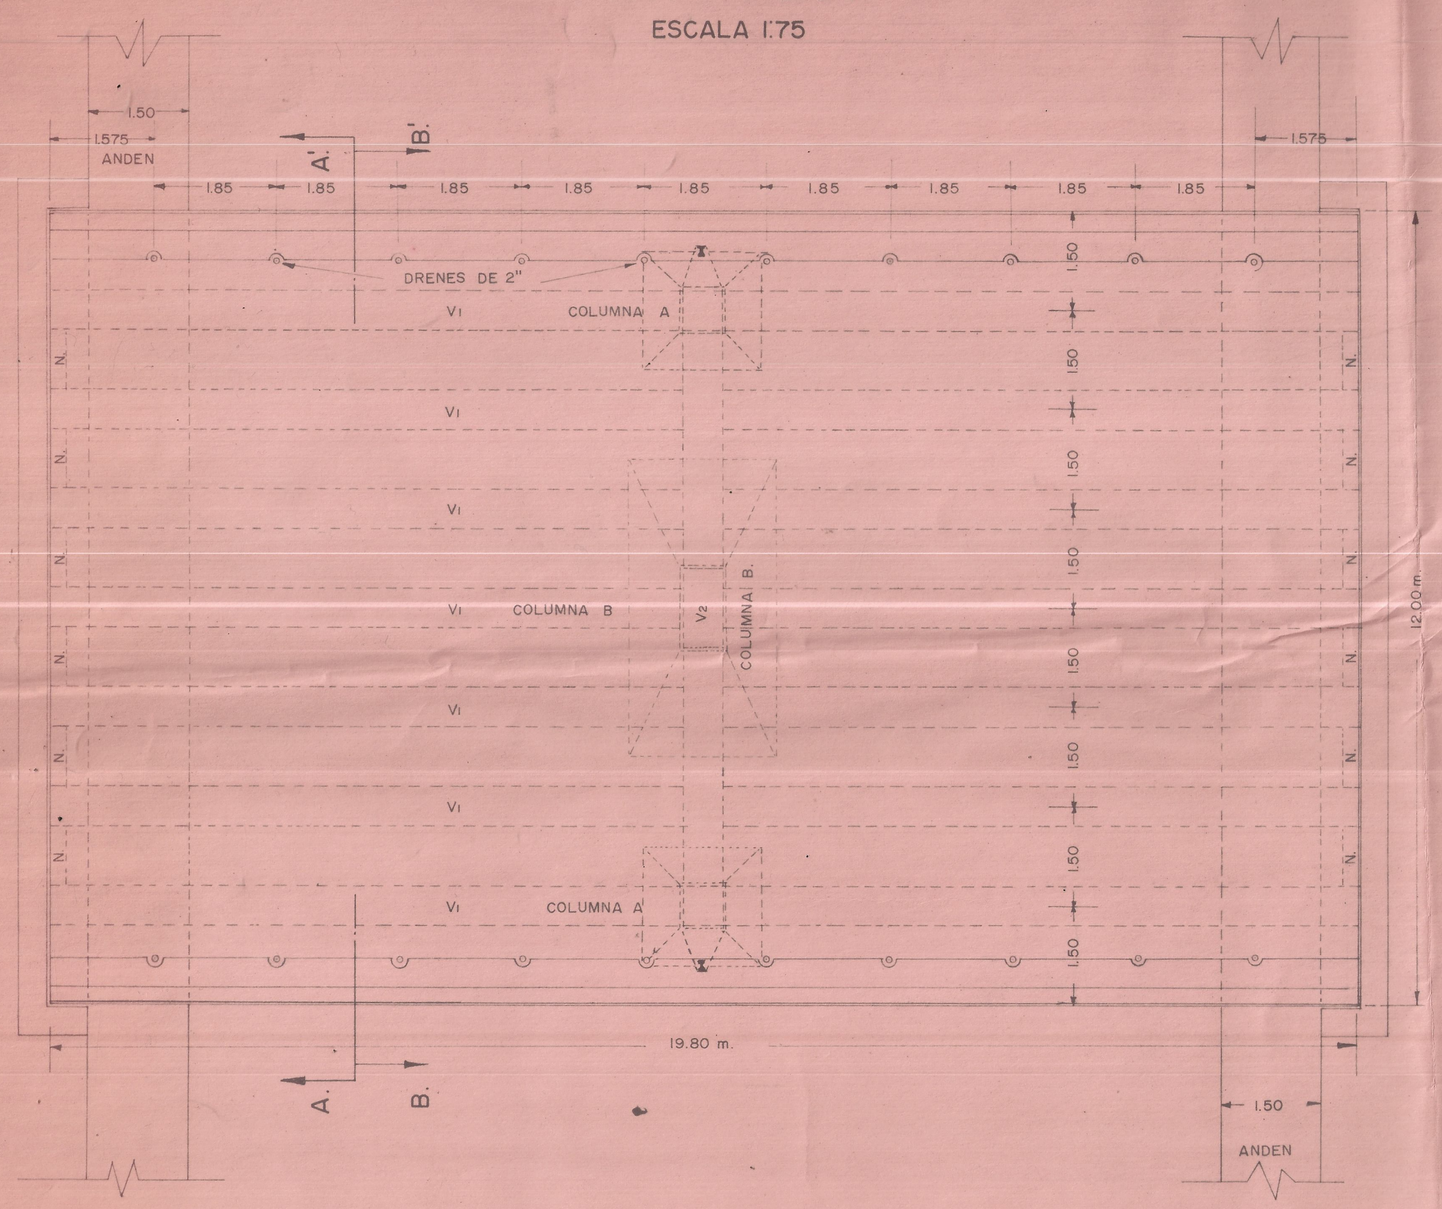

DETALLE DEL HERRAJE EN LA LOSA

ESCALA 1:50

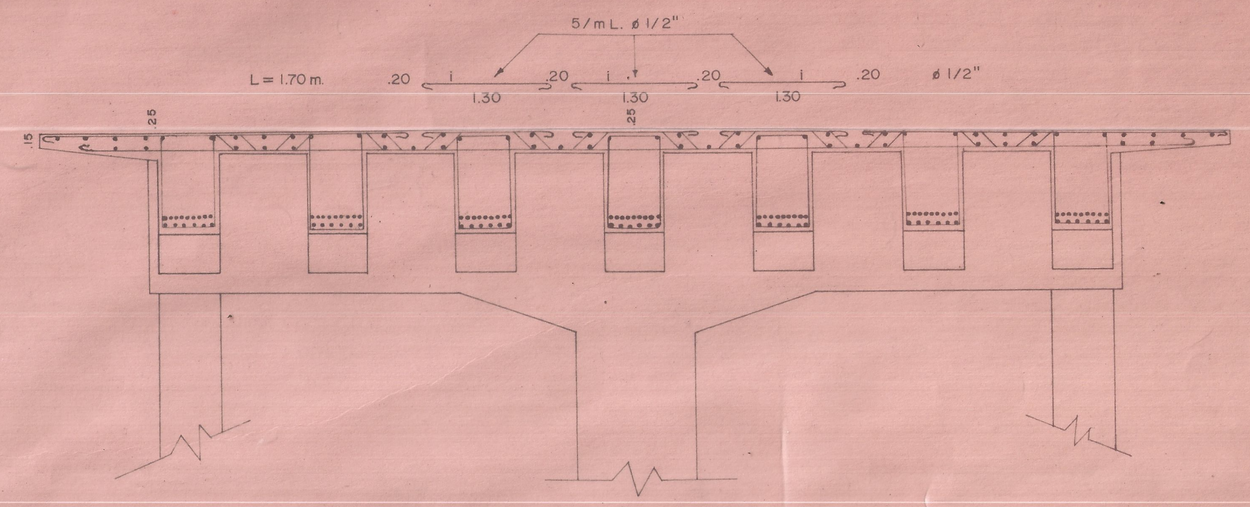

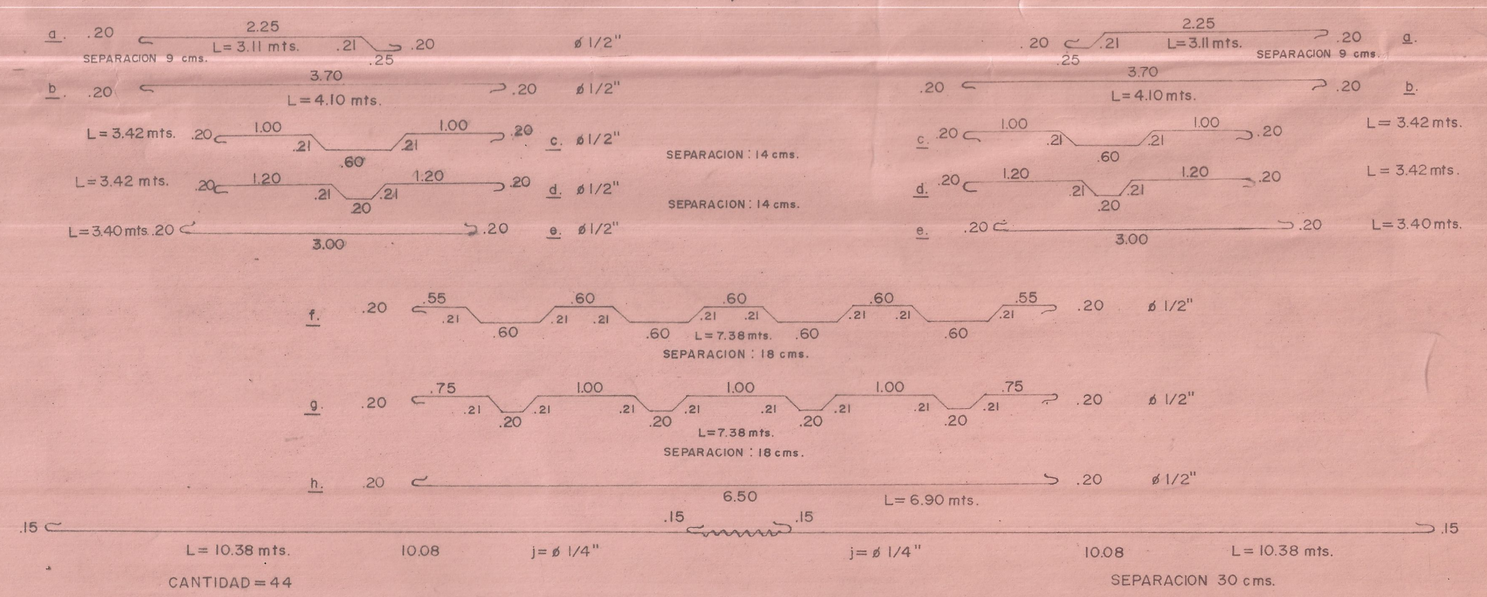

CALI, NOVIEMBRE DEL 69

FERROCARRILES NACIONALES
Division Pacifico

PROYECTO DE PASO INFERIOR DE CARRETERA EN TULUA

PROYECTO: Ingo. F. Jaramillo J.	DIBUJANTE :
Nº DE PLANCHAS : 6	PLANCHA Nº 2