
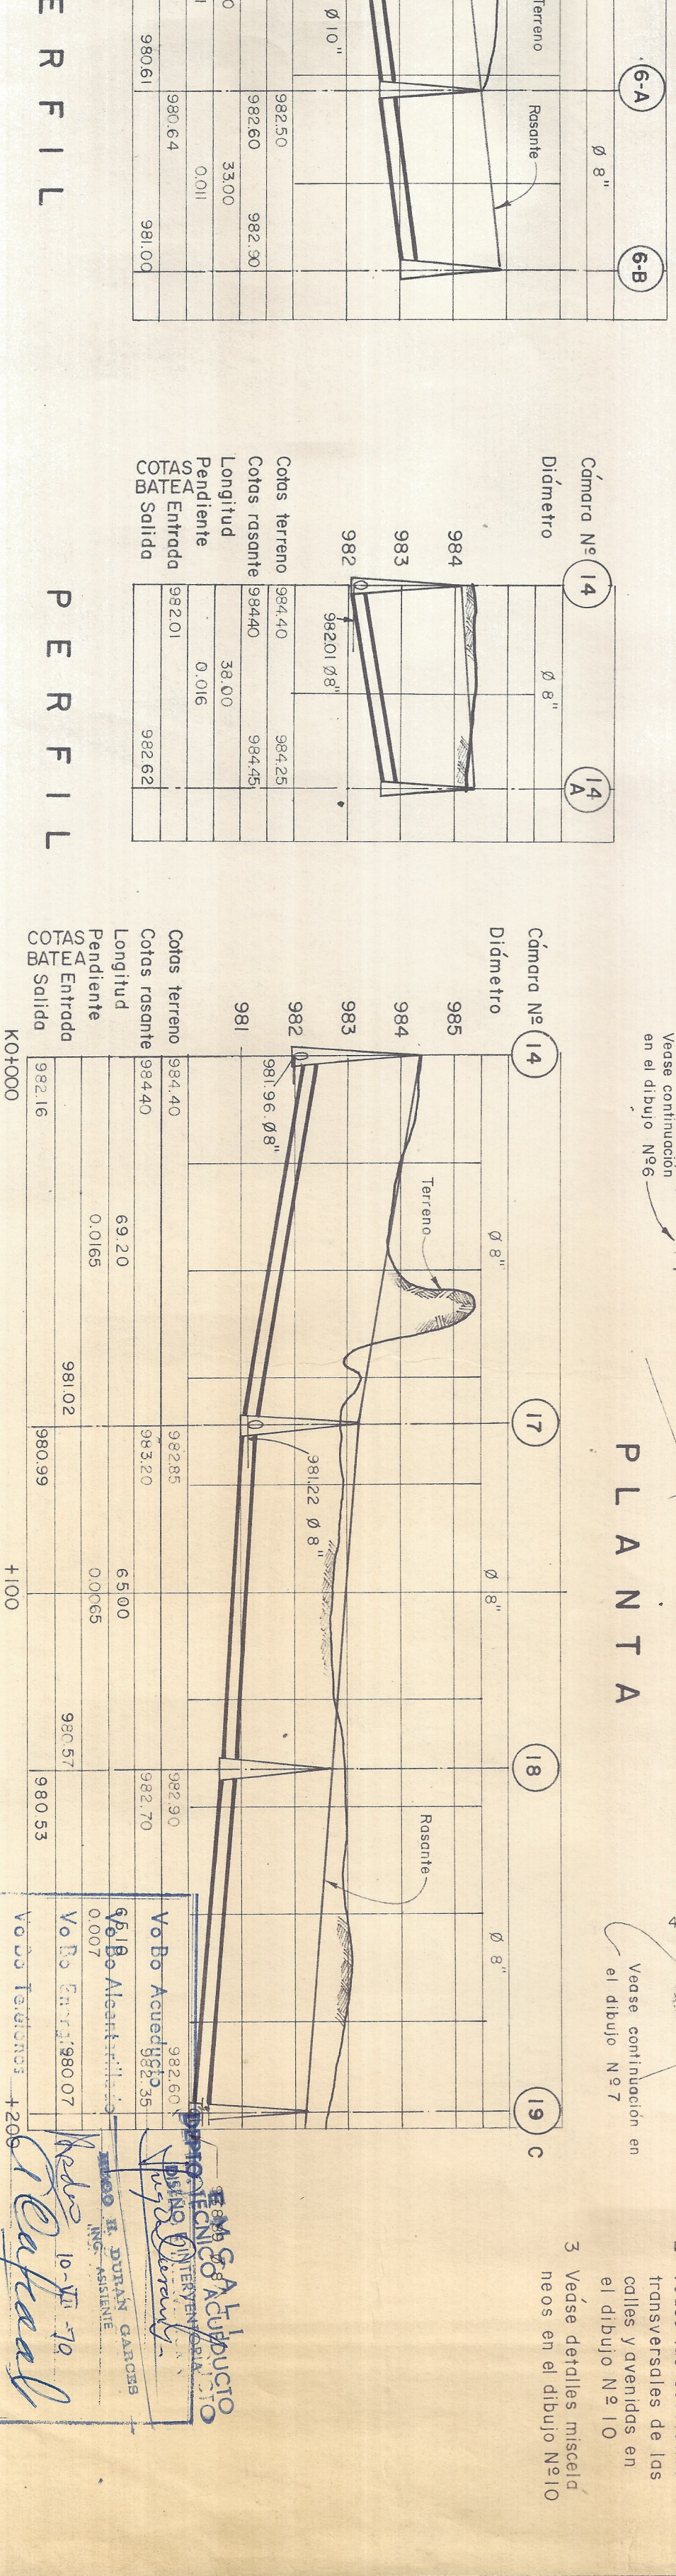
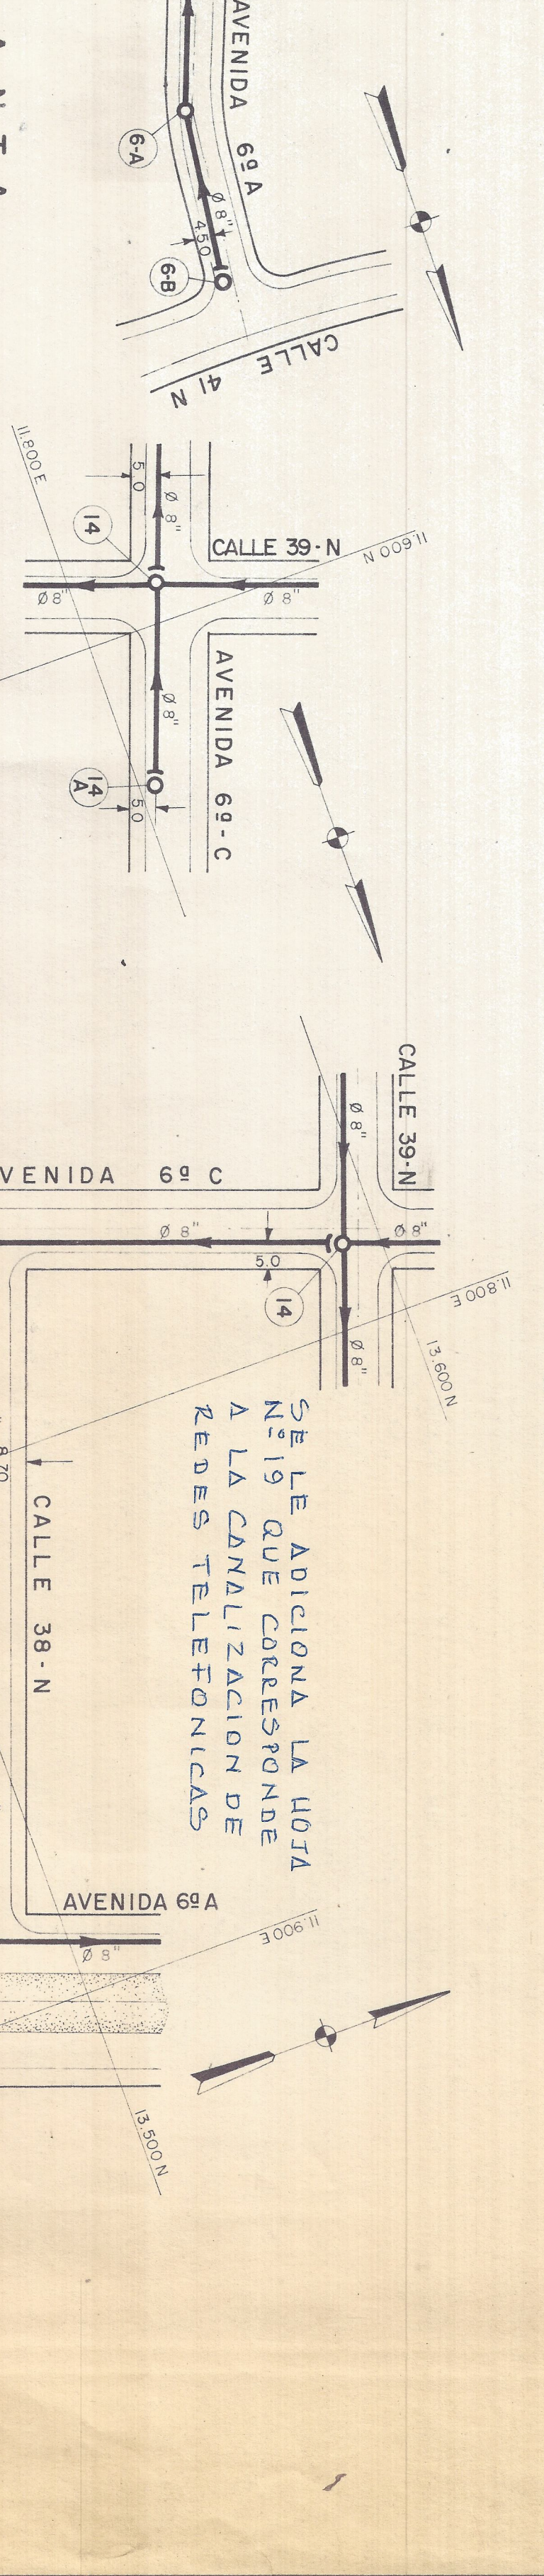
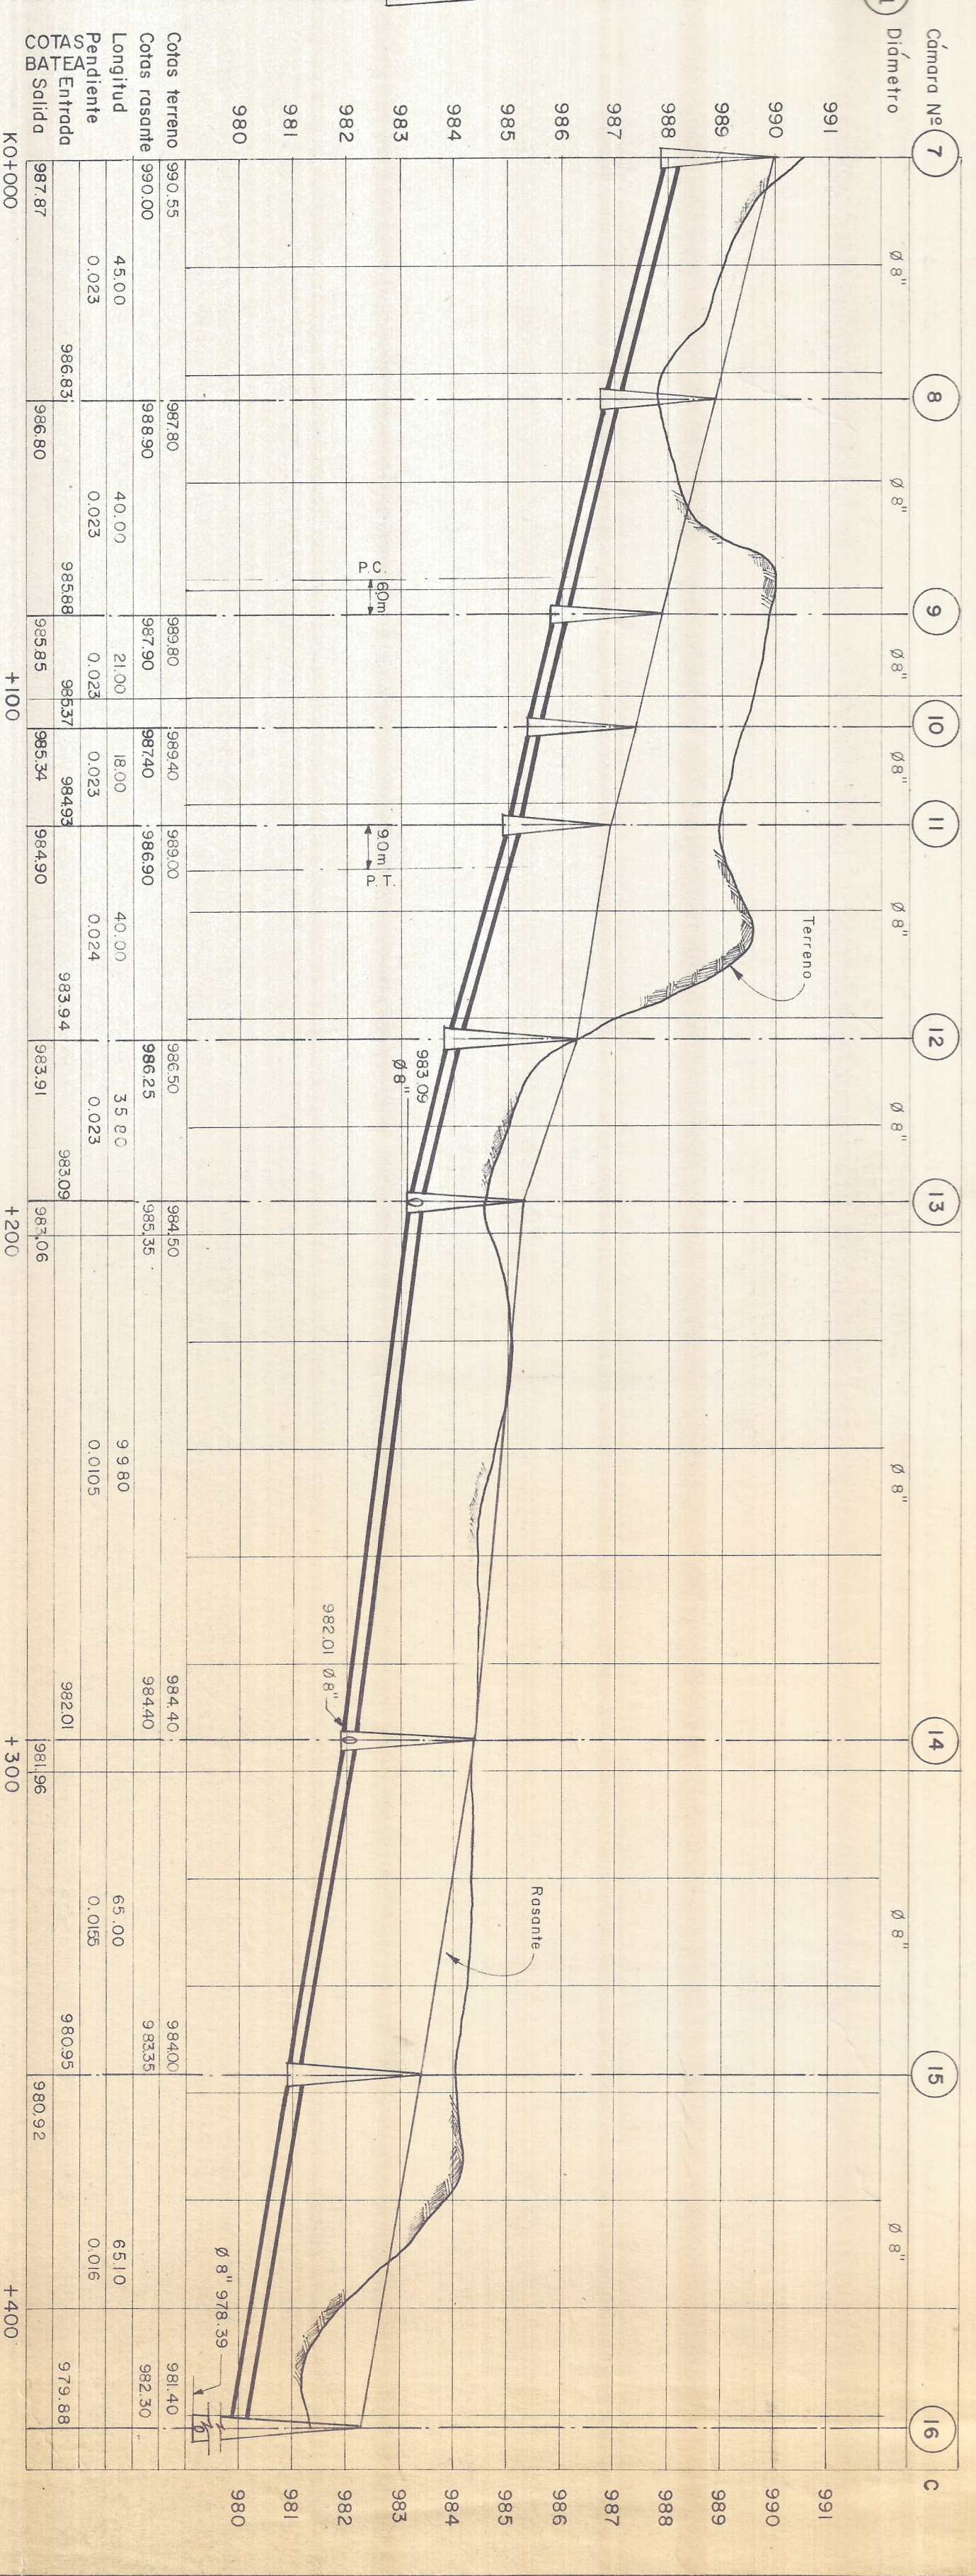
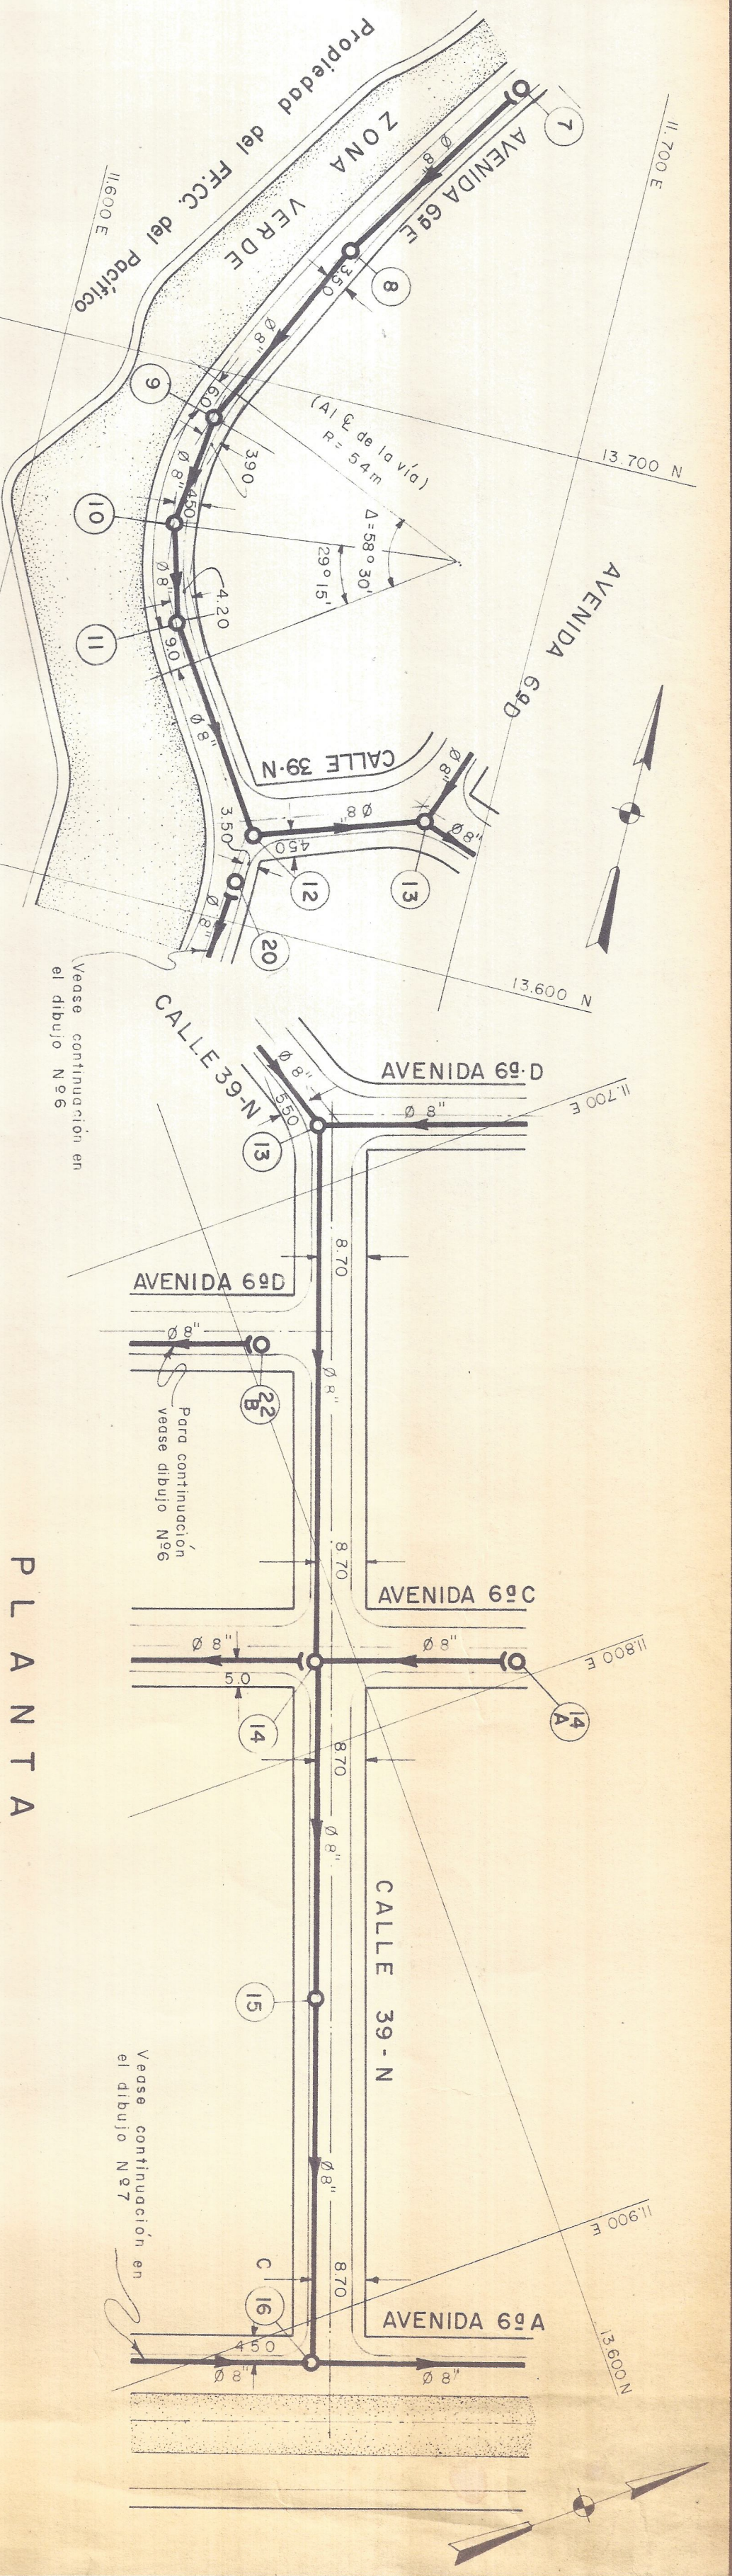
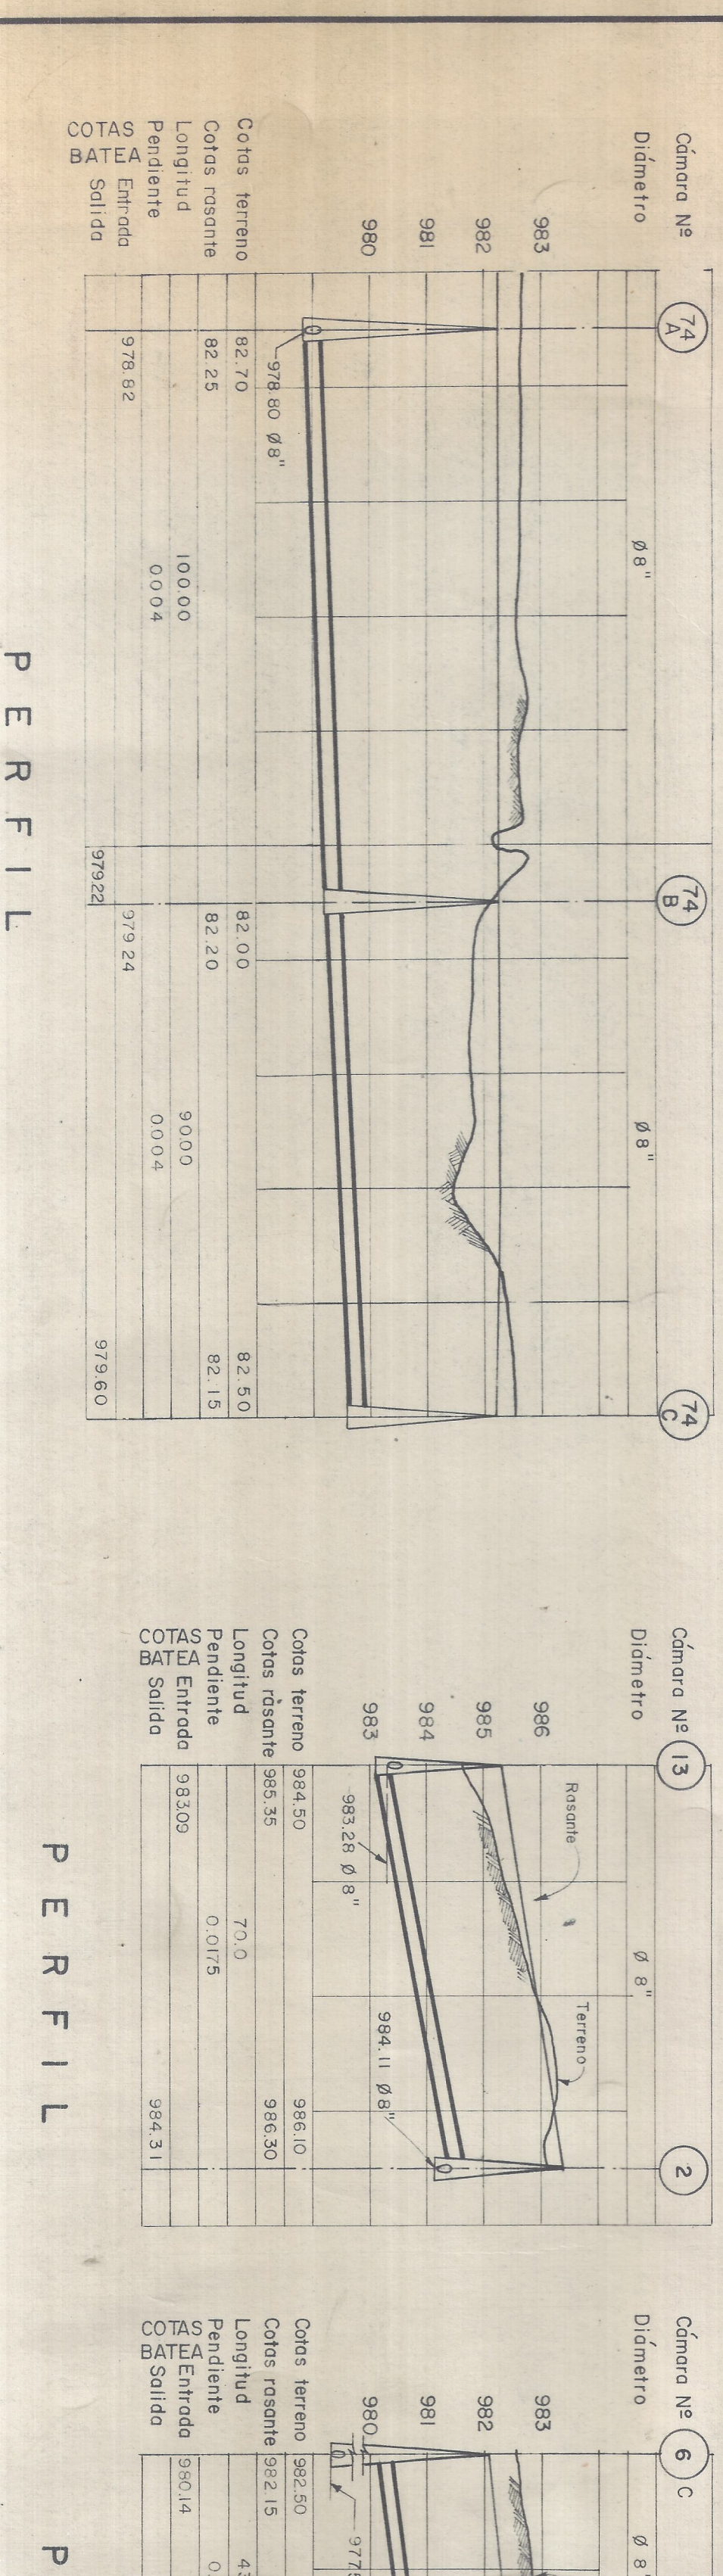
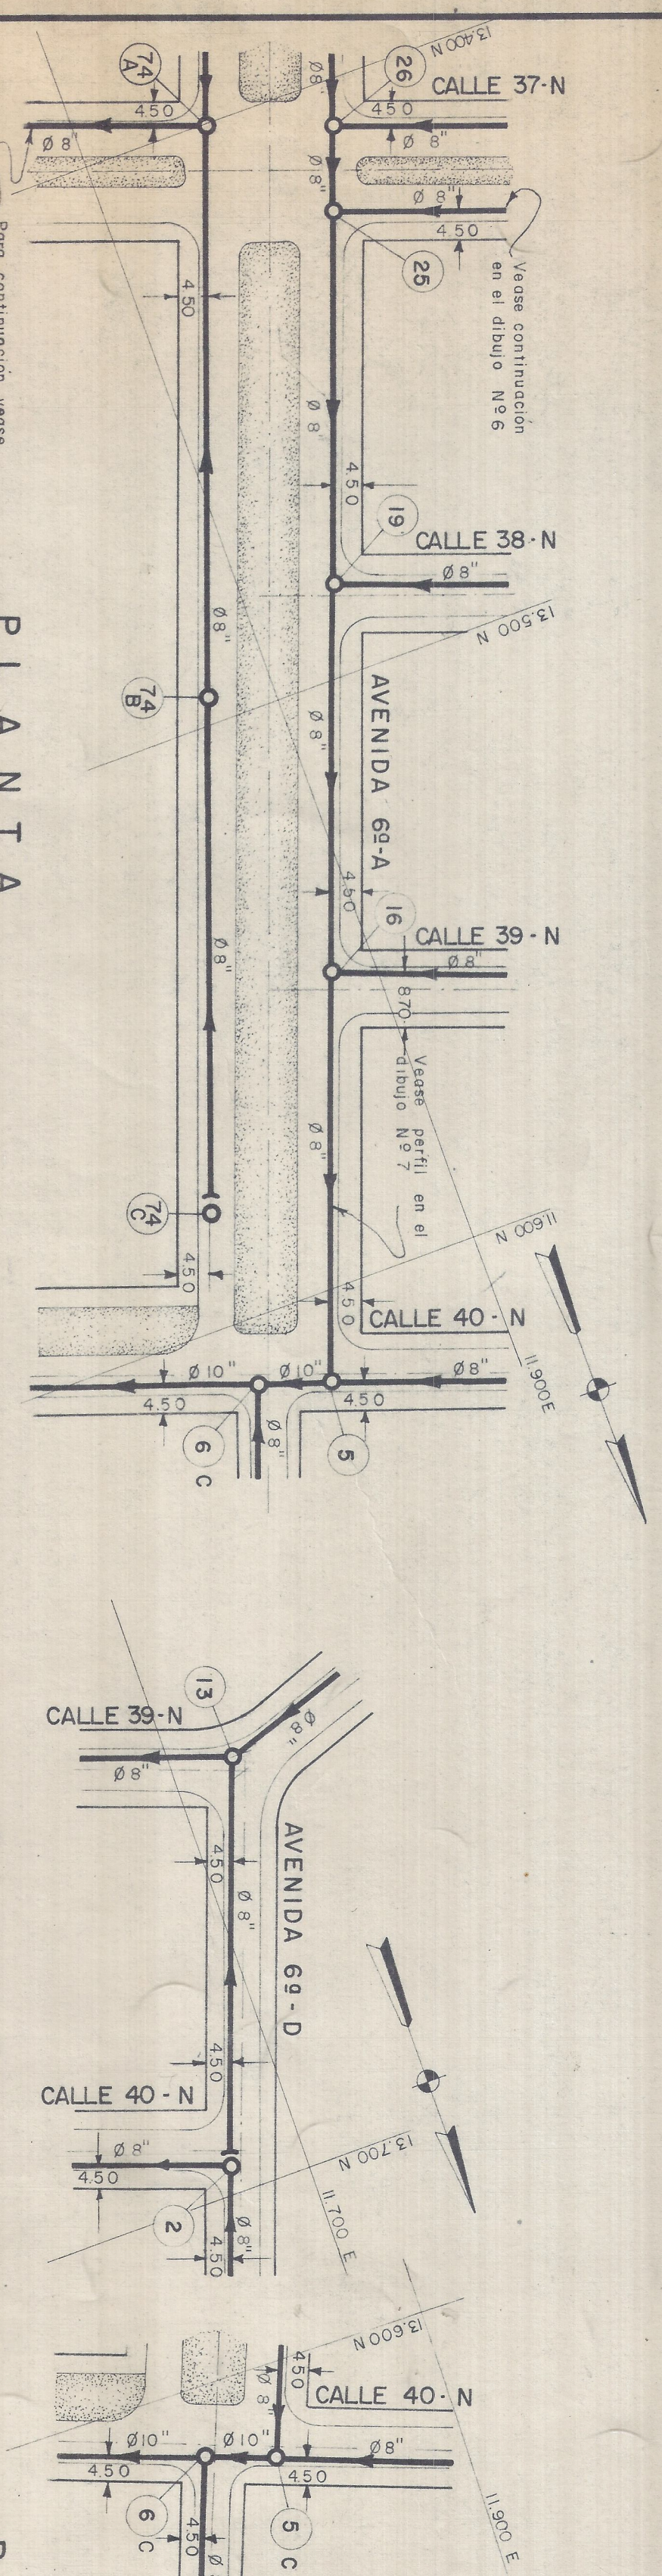
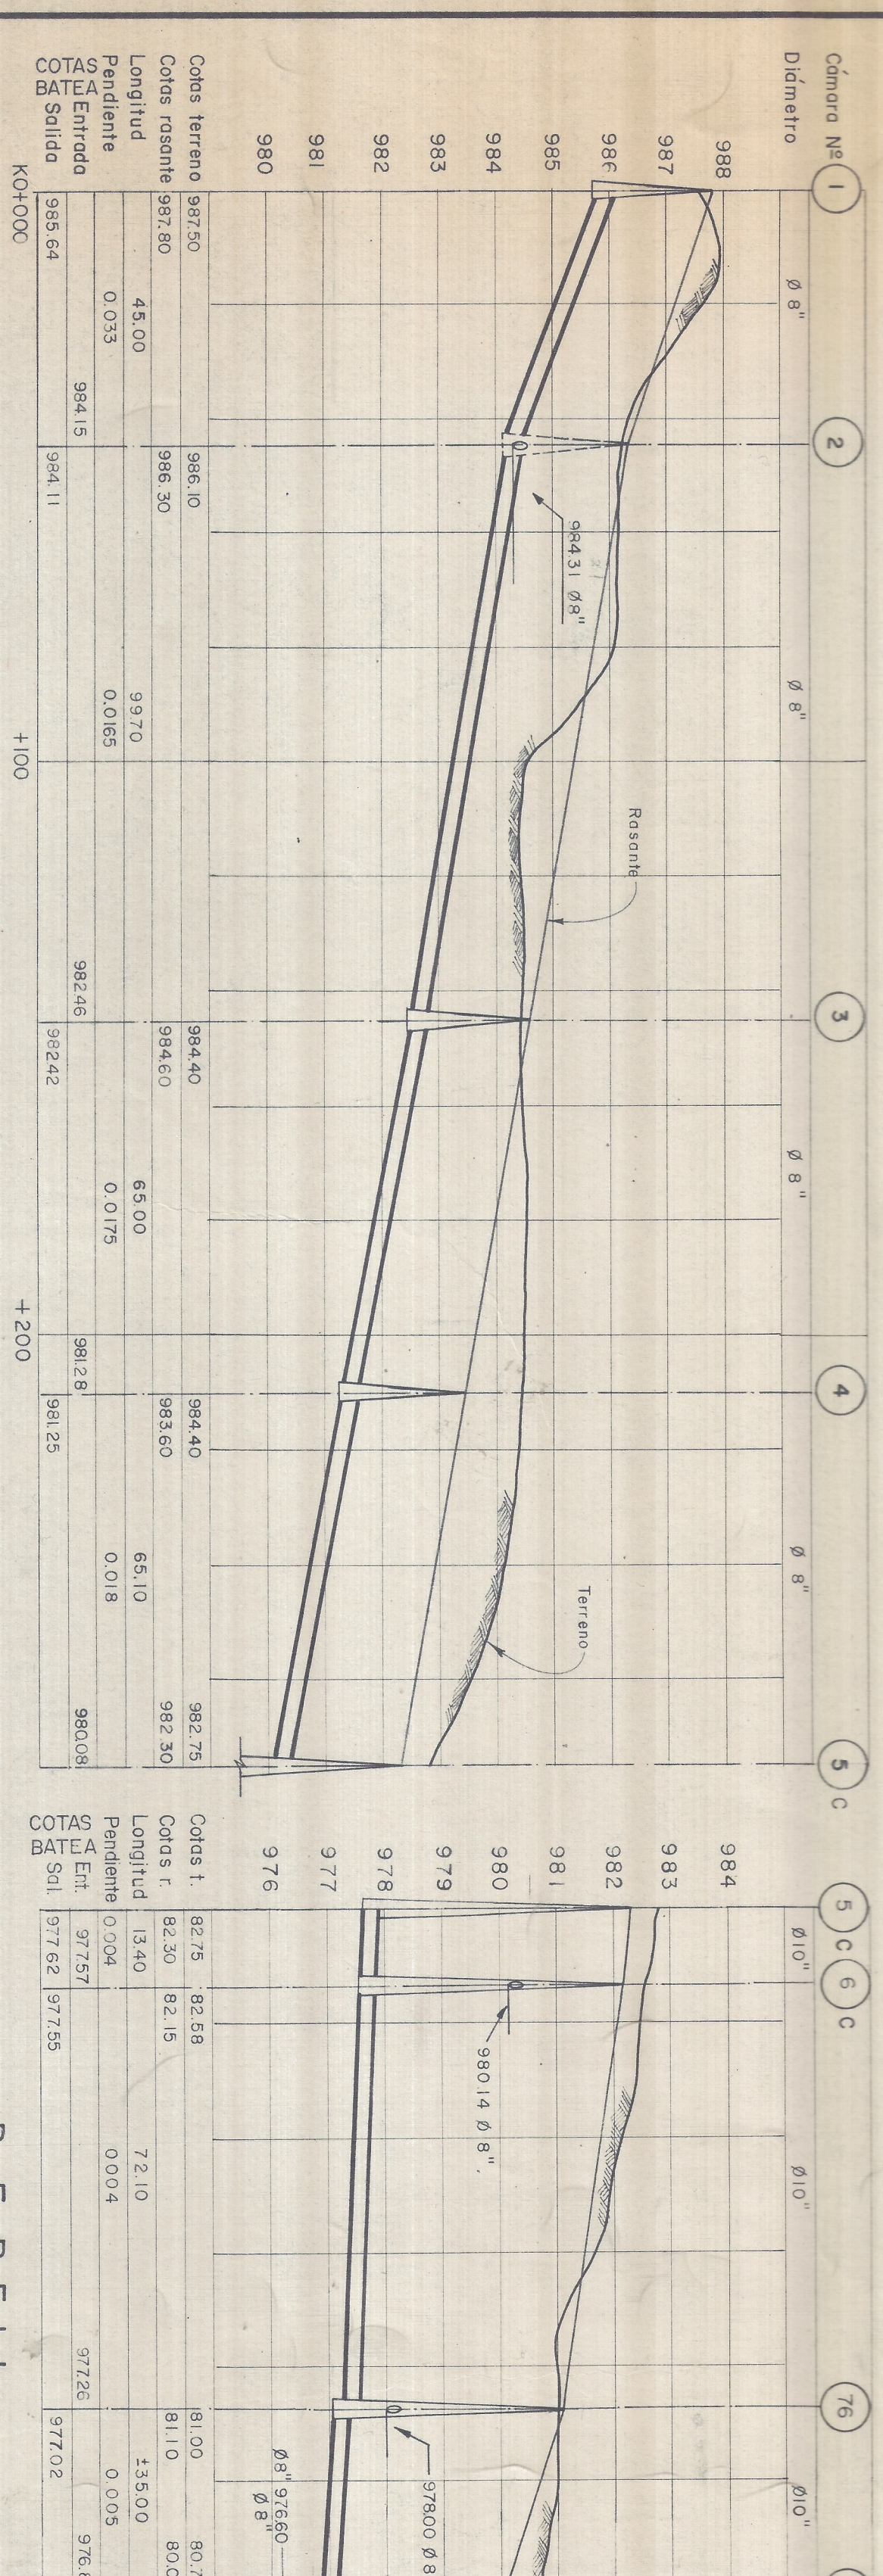


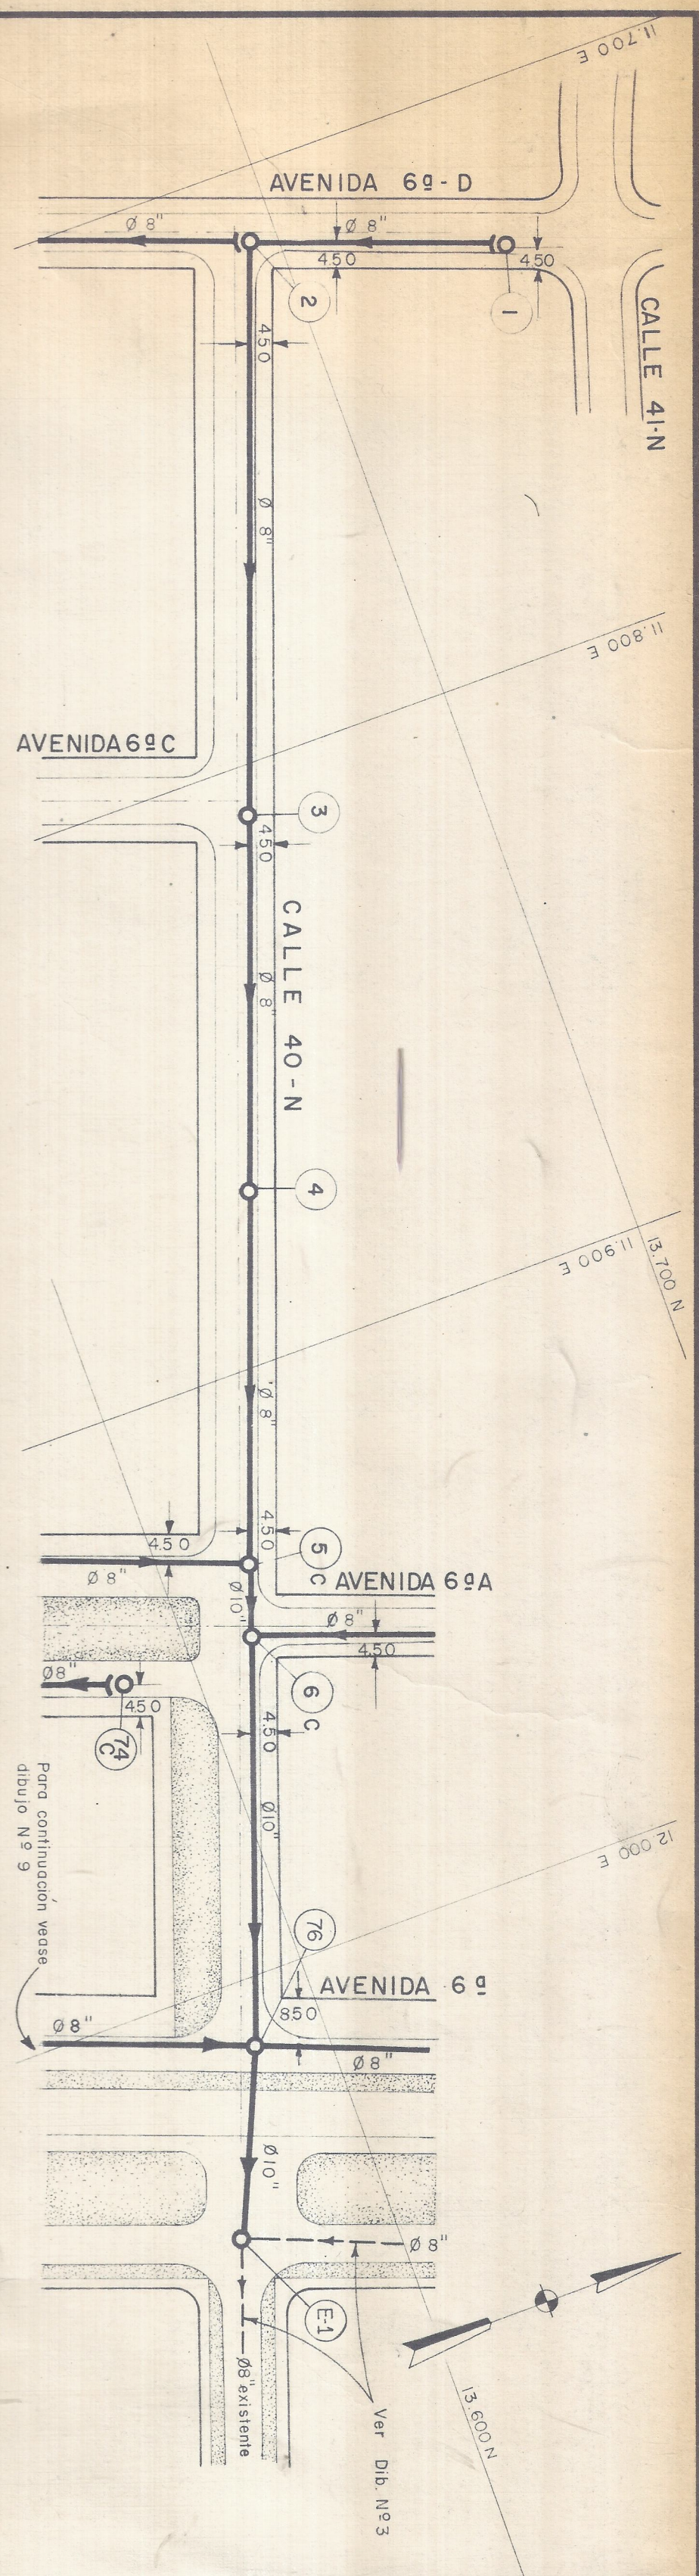

NOTAS: 1. La letra C fuera del dibujo indica cámara de caída.
2. Véase las secciones transversales de las calles y avenidas en el dibujo N° 10.
3. Véase detalles misceláneos en el dibujo N° 10.

URBANIZACION CHIPICHAPE
PROPIEDAD DE LOS FERROCARRILES NACIONALES-DIVISION PACIFICO

HERNANDO GONZALEZ HURTADO
INGENIERO CONSULTOR
EDIFICIO ZACORRE OFICINA N° 8-14
CALI, VALLE

ALCANTARILLADO SANITARIO
PLANTAS Y PERFILES
ESCALAS H=1:1000, V=1:100

EMPRESAS MUNICIPALES DE CALI
Revisado por *Alfonso Alzate*
Aprobado por *Alfonso Alzate*
de 1969

Hoja del Plano de Cali N°
Dibujo N° 5
Son Dibujos
Observaciones