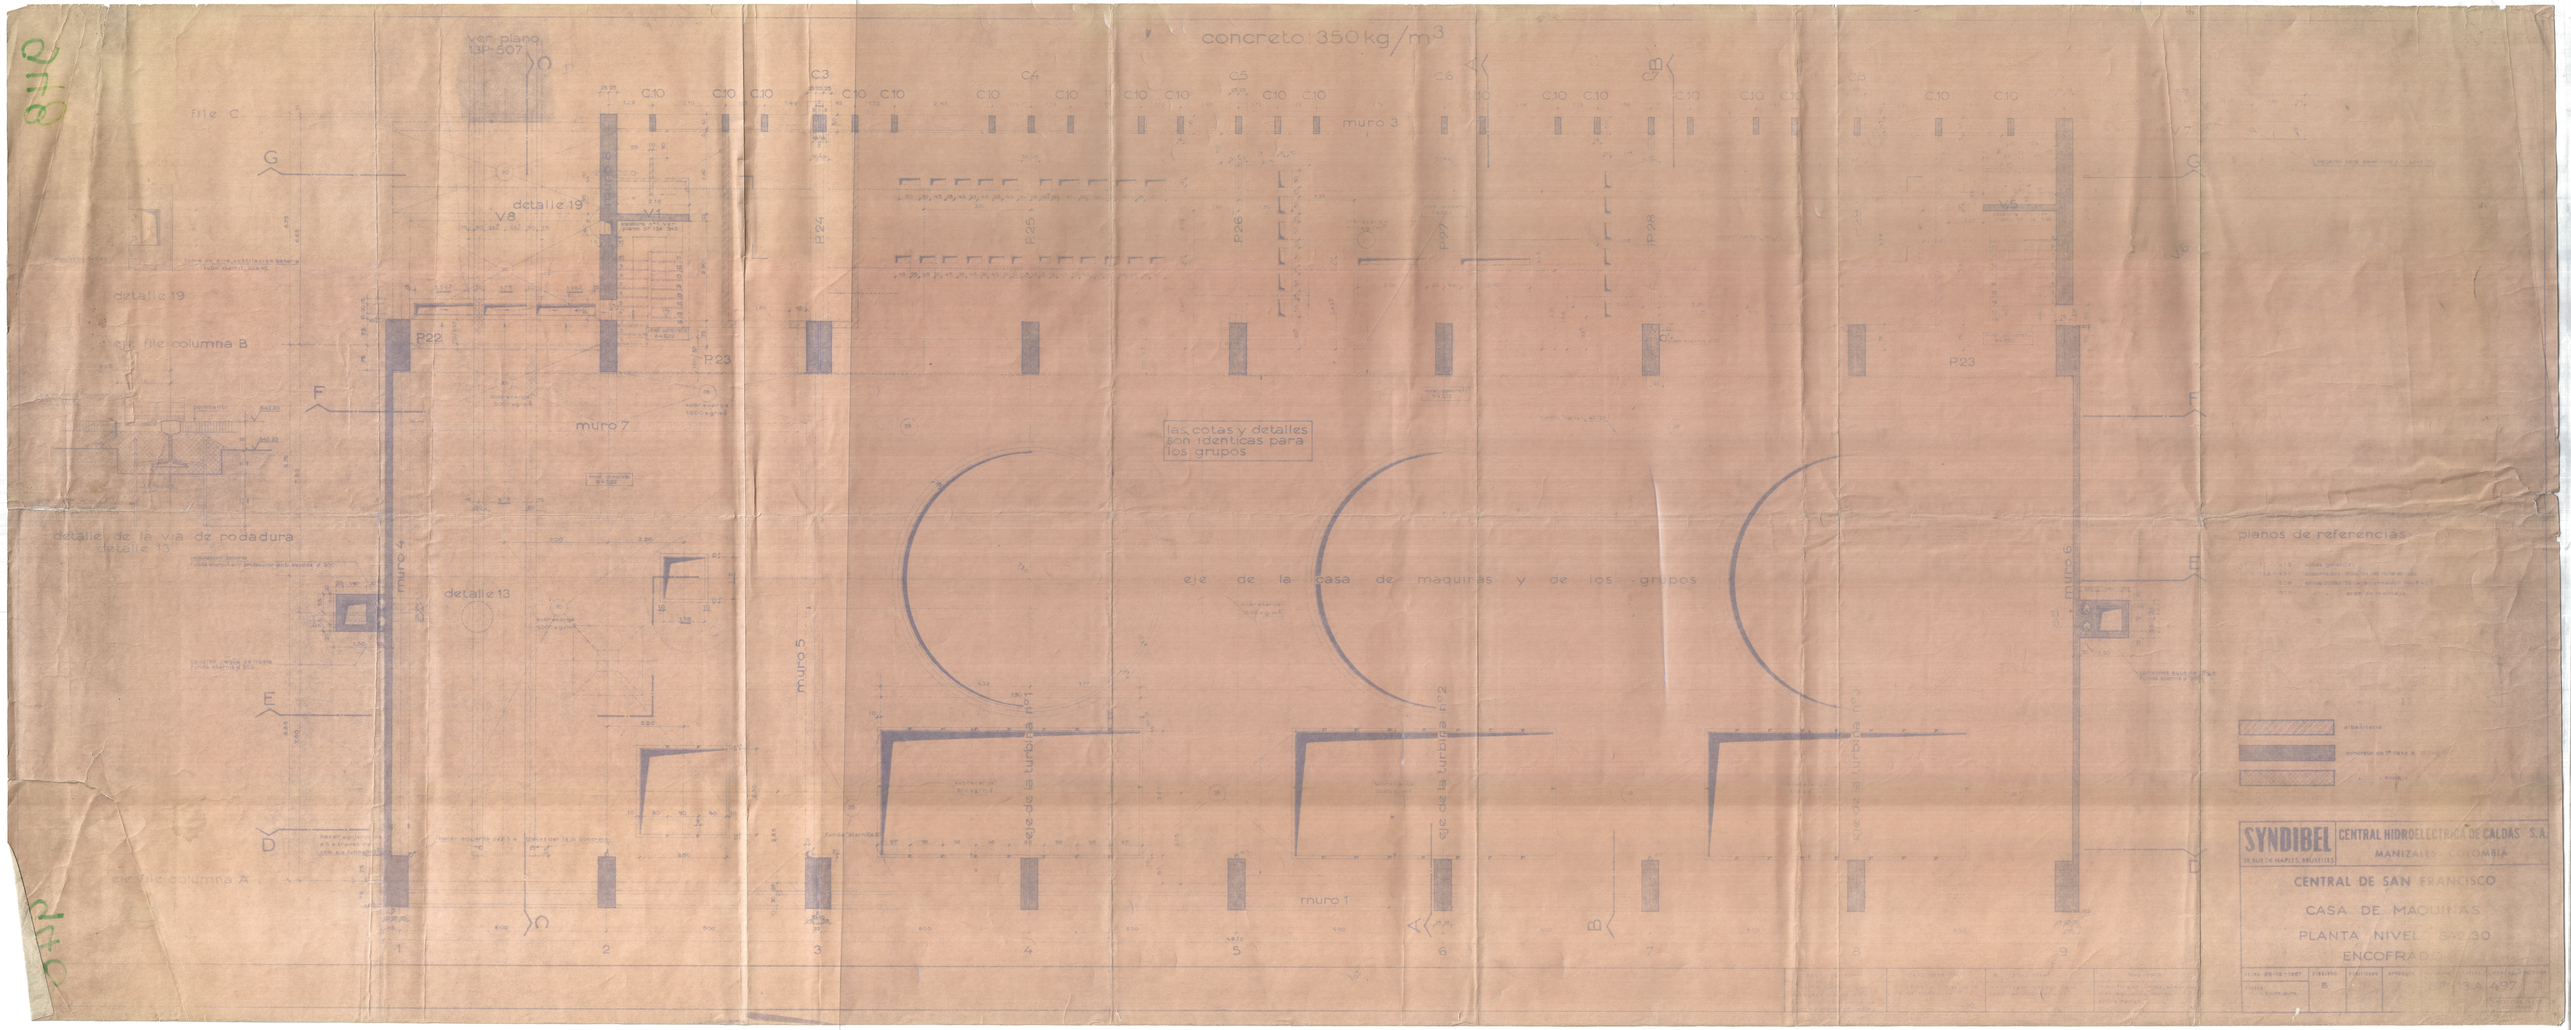
concreto 350 kg/m3
ver plano BP-507
eje file C
eje file columna B
eje file columna A
detalle 19
detalle de la via de rodadura
detalle 13
muro 7
muro 4
muro 5
muro 3
muro 1
muro 6
las cotas y detalles son identicas para los grupos
eje de la casa de maquinas y de los grupos
eje de la turbina nº1
eje de la turbina nº2
eje de la turbina nº3
planos de referencias
SYNDIBEL
CENTRAL HIDROELECTRICA DE CALDAS S.A.
MANIZALES COLOMBIA
CENTRAL DE SAN FRANCISCO
CASA DE MAQUINAS
PLANTA NIVEL 542.30
ENCOFRADO