


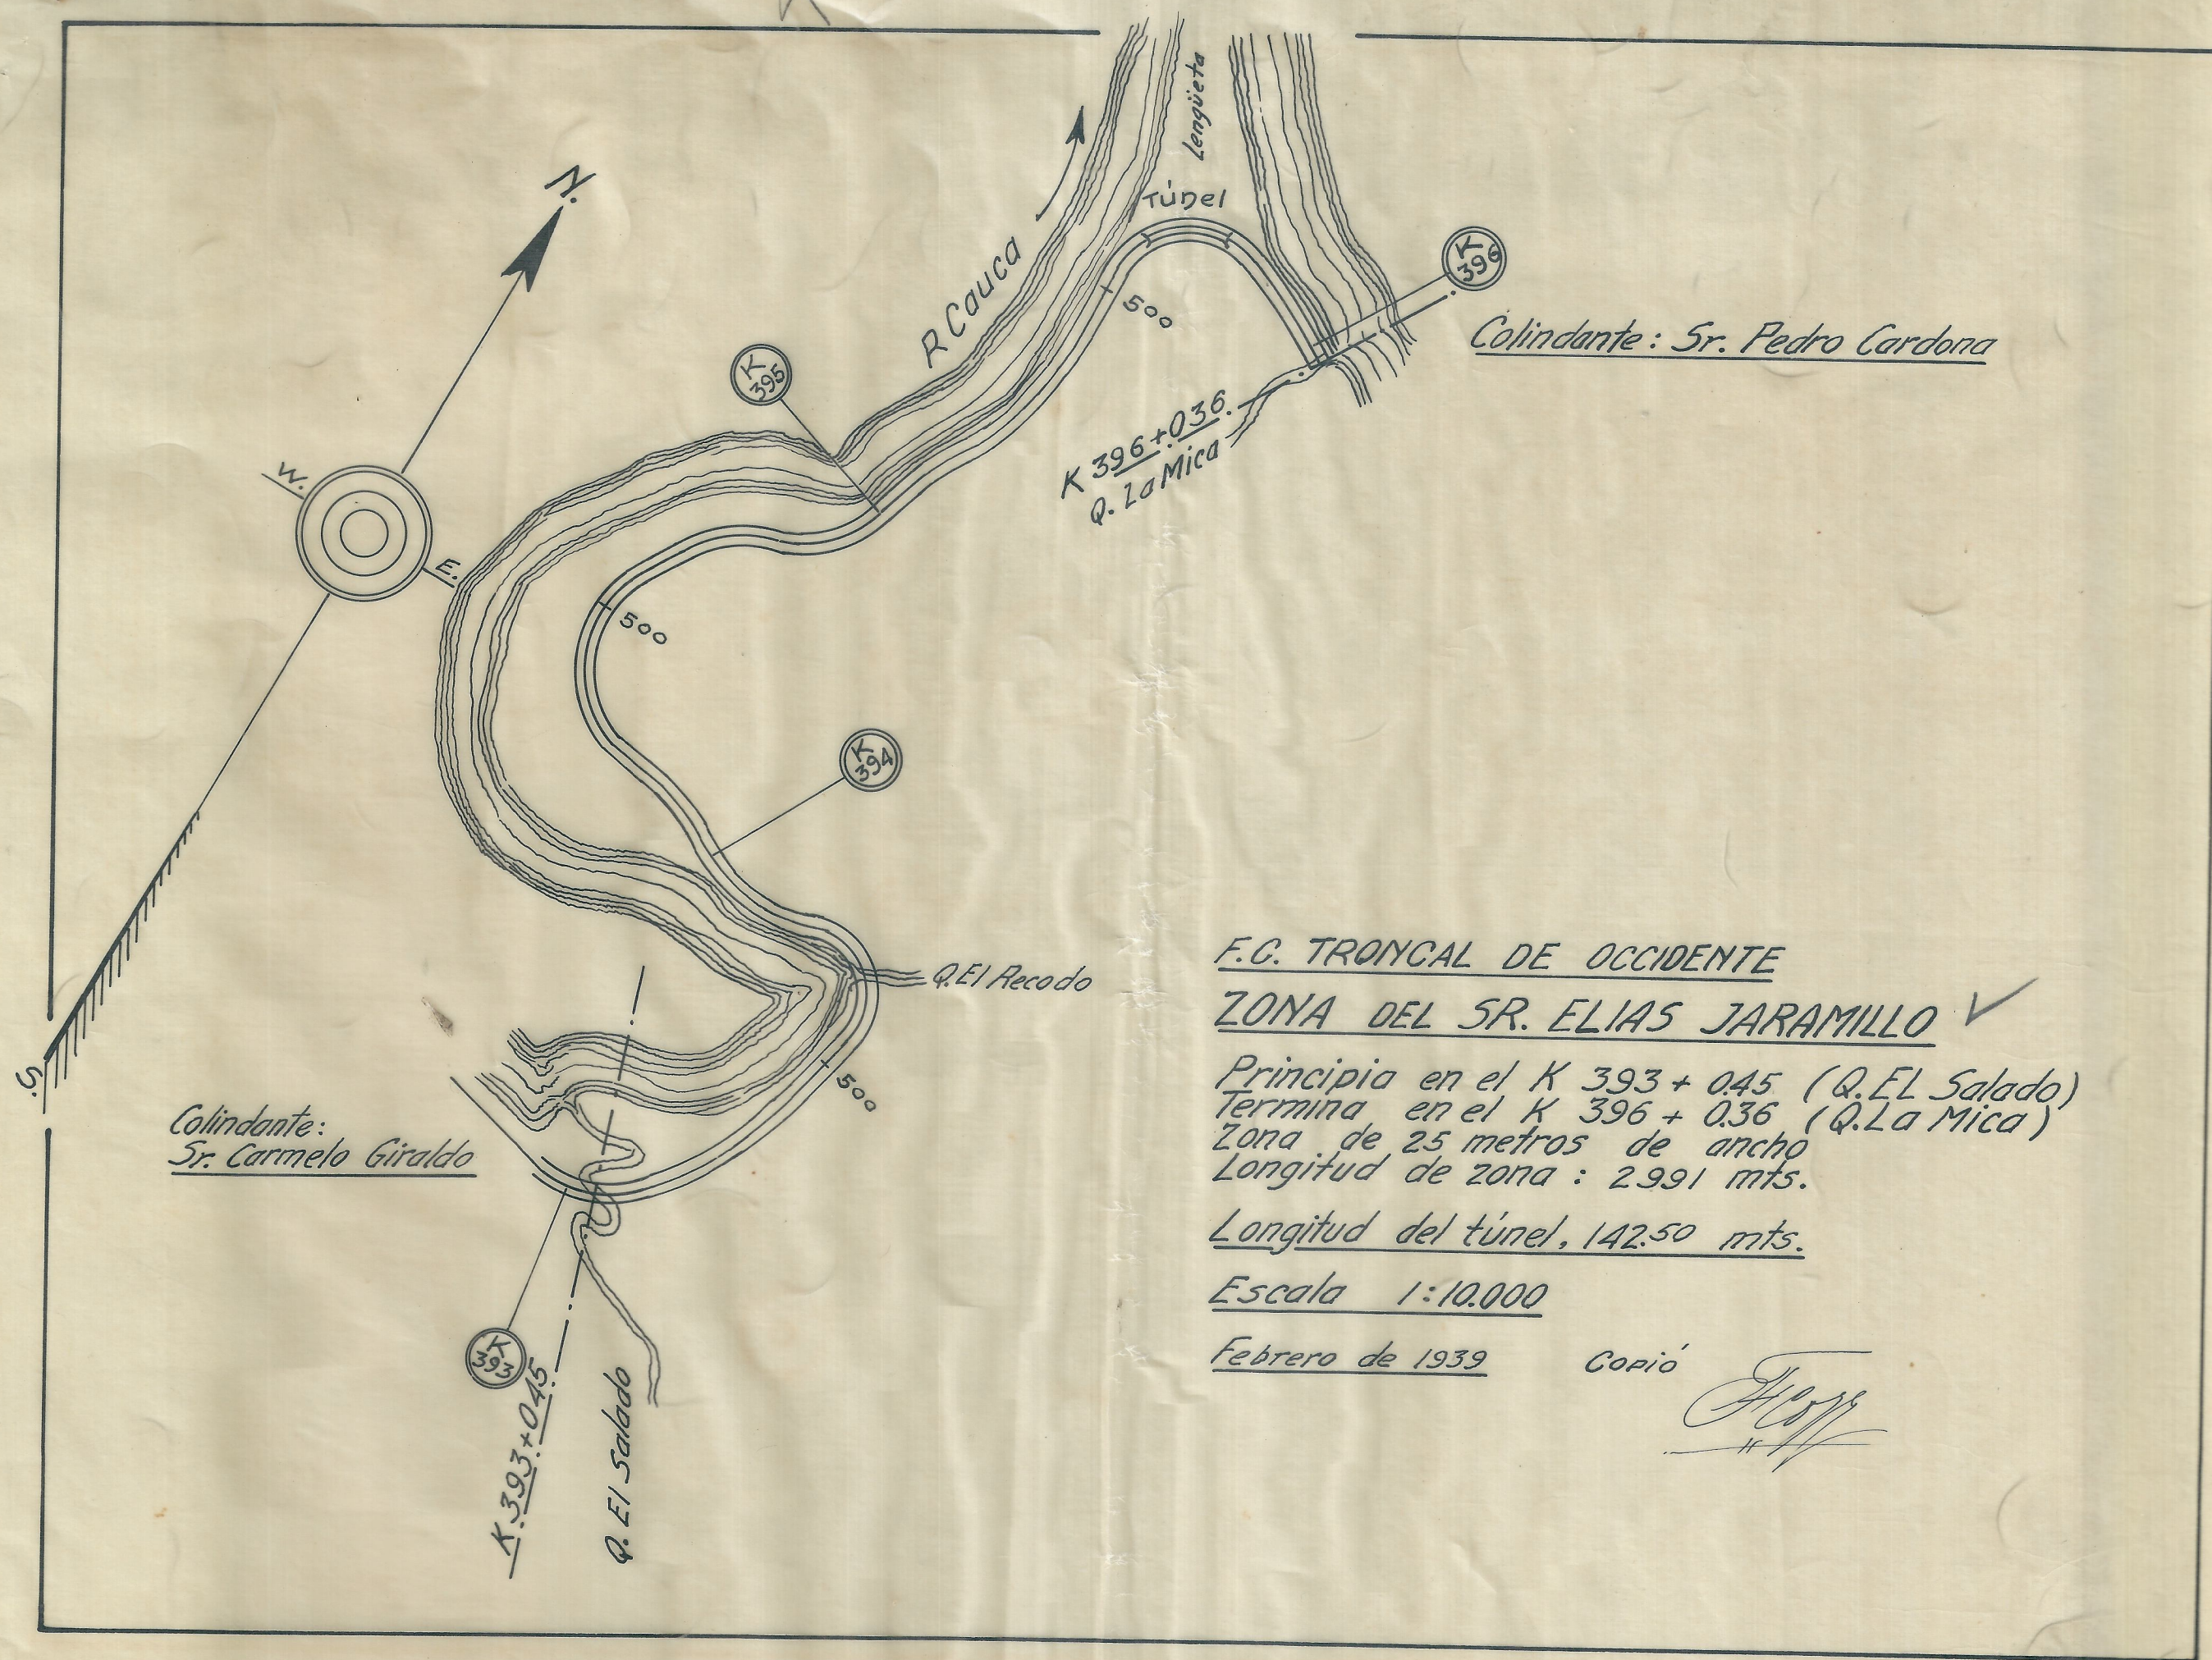

F.C. TRONCAL DE OCCIDENTE

ZONA DEL SR. ELIAS JARAMILLO ✓

Principia en el K 393+045 (Q. El Salado)

Termina en el K 396+036 (Q. La Mica)

Zona de 25 metros de ancho

Longitud de zona: 2.991 mts.

Longitud del túnel, 142.50 mts.

Escala 1:10.000

Febrero de 1939

Copio

*[Signature]*