
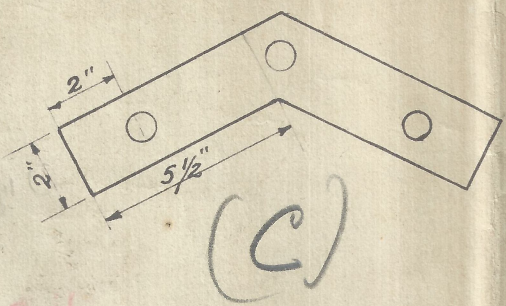




Para Dn. Juan Castillo. (Ean caracter devolutorio)

Herraje para las cerchas de C-L-F.	
------------------------------------	--



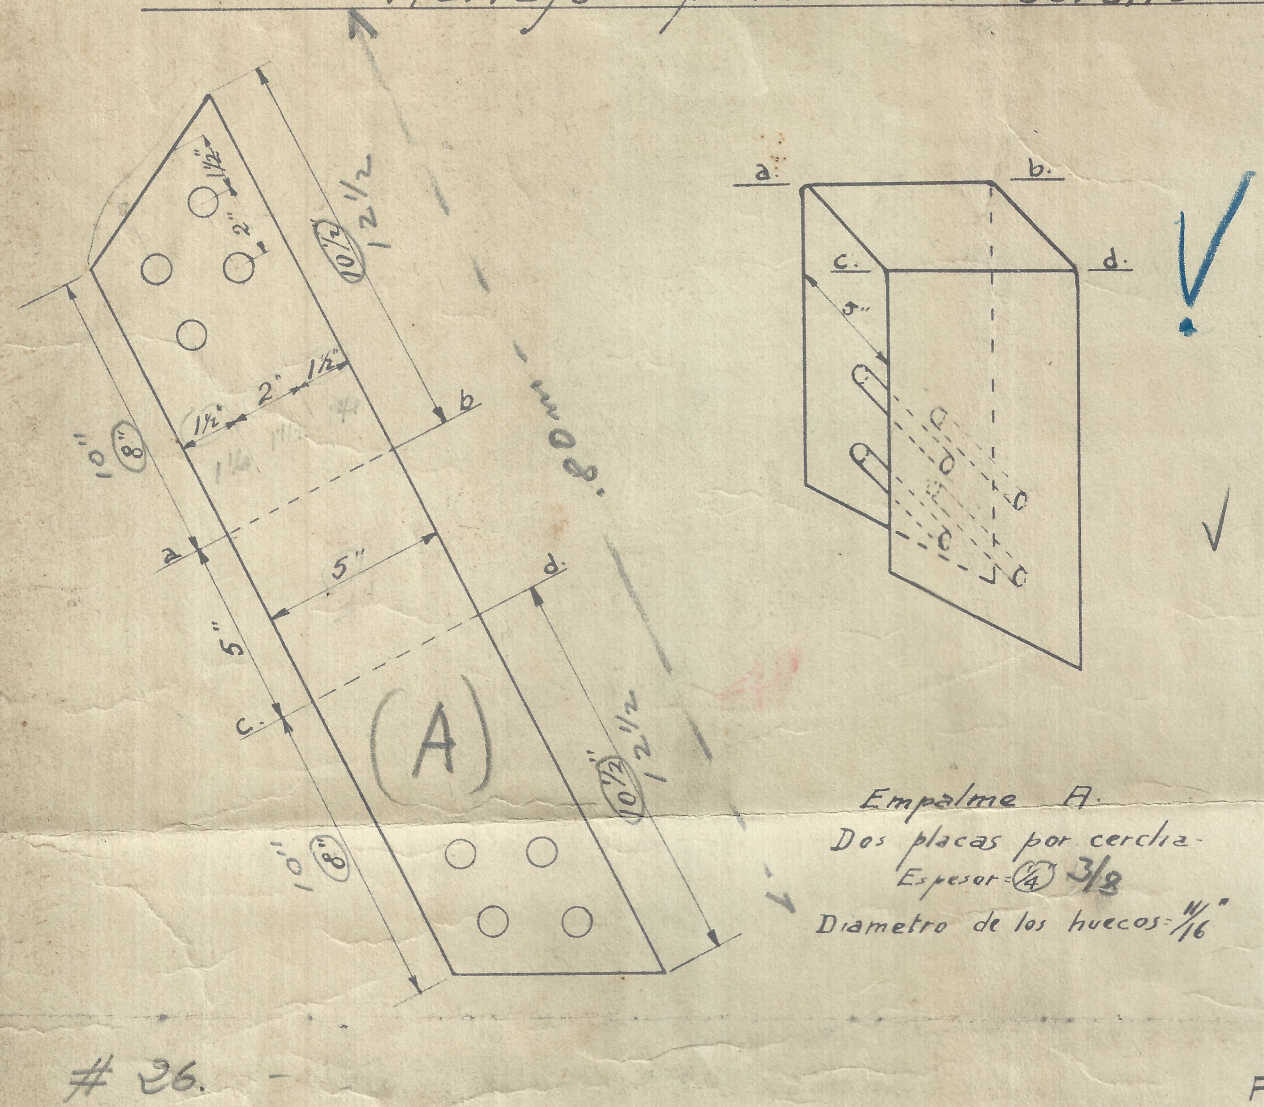


Empalme C.
Dos placas por cercha
Espesor = $\frac{1}{4}$ " $3\frac{1}{8}$ "
Diámetro de los huecos = $\frac{13}{16}$ "


#26

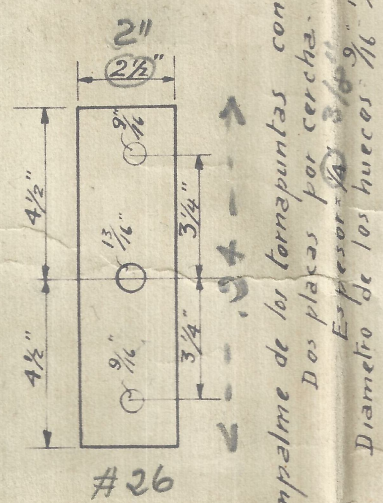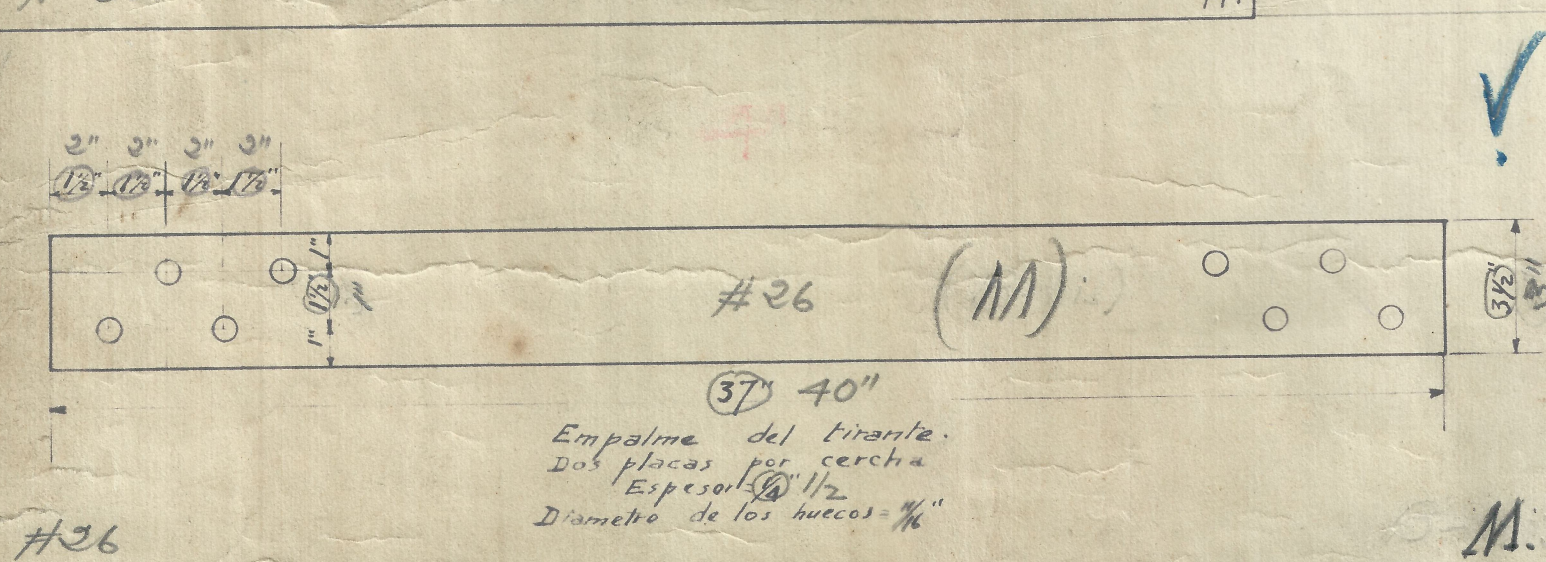


Empalme de los tornapuntas con el pendolon
 Dos placas por cercha.
 Espesor $\frac{3}{16}$ " 9. ¹⁵/₁₆"
 Diametro de los huecos $\frac{11}{16}$ "

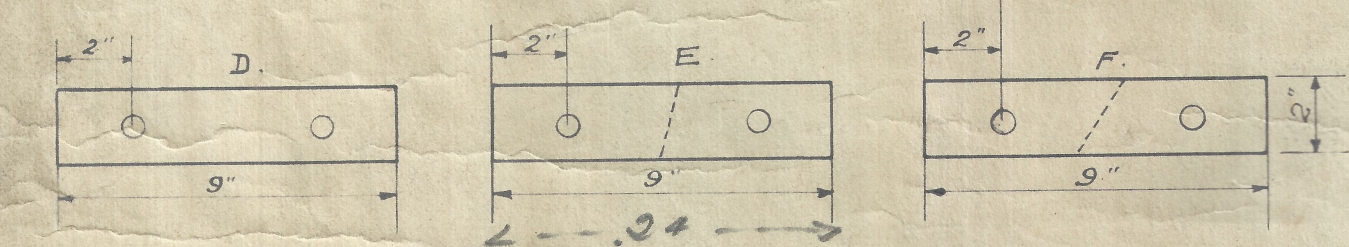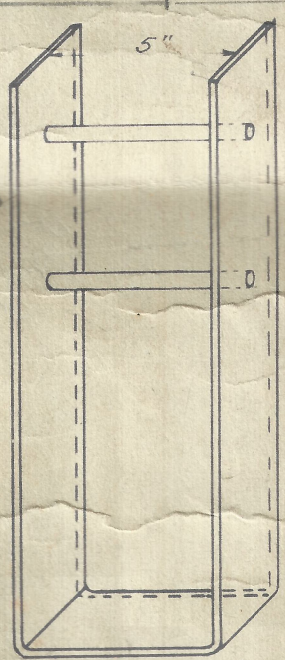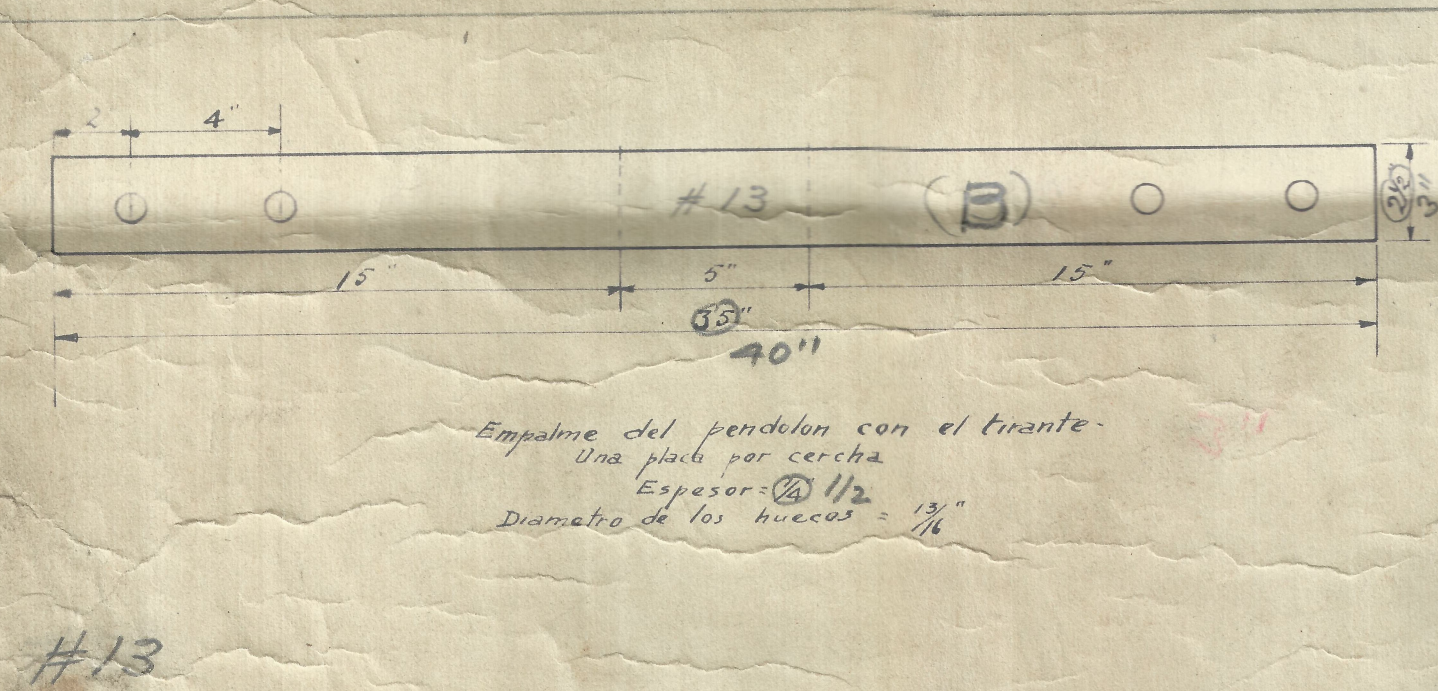



Empalmes de los tornapuntas con el par
Señ placas por cercha.
Espesor = $\frac{1}{4}$ " $\frac{3}{8}$ "
Diámetro de los huecos = $\frac{9}{16}$ "

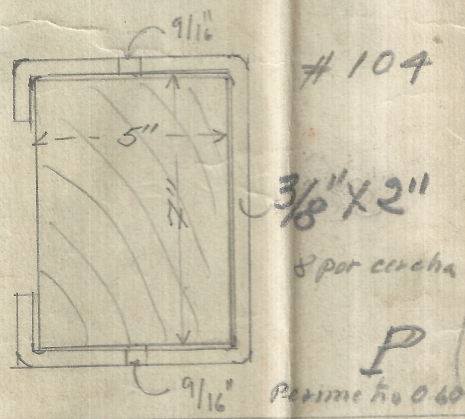

D. E. F.



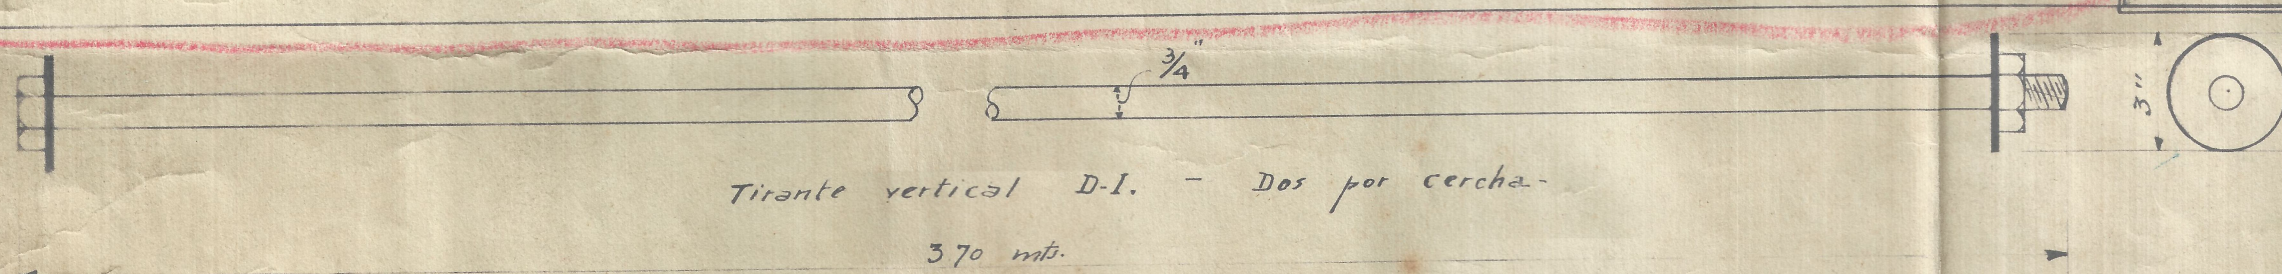


Tirante vertical E. H. - Dos por cercha.
2.60 mts.

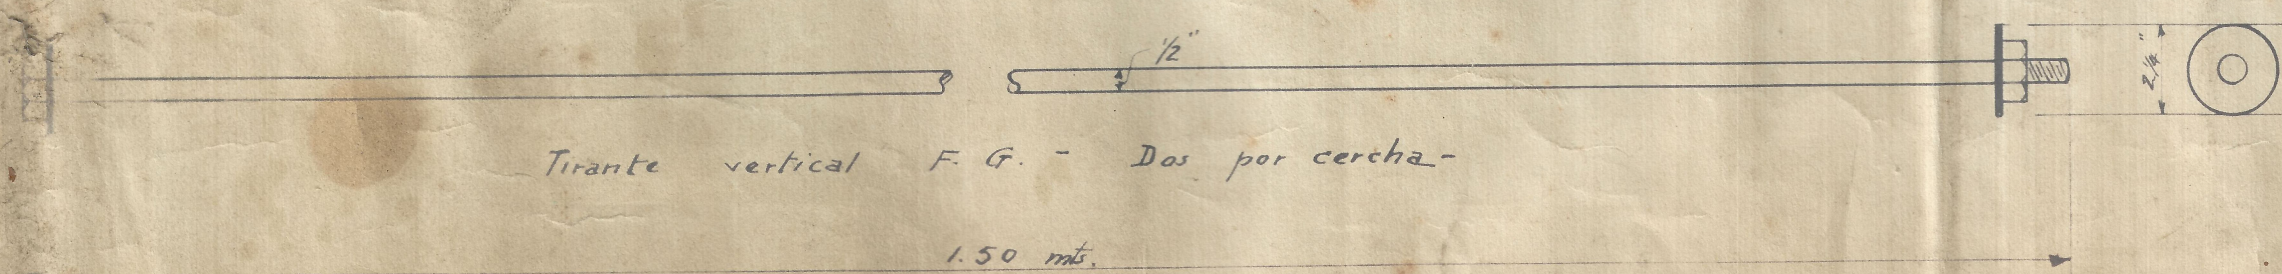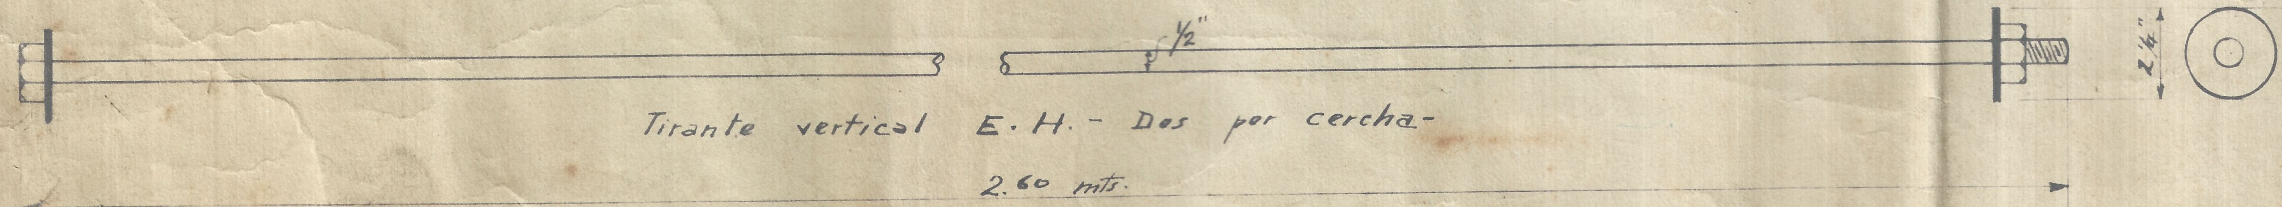


Tirante vertical F. G. - Dos por cercha -
1.50 mts.


Herraje para las cerchas de N-

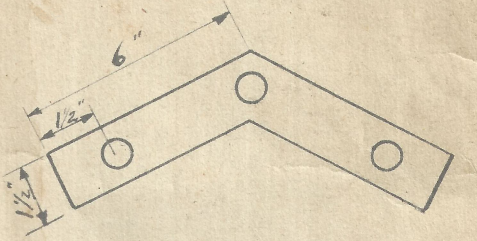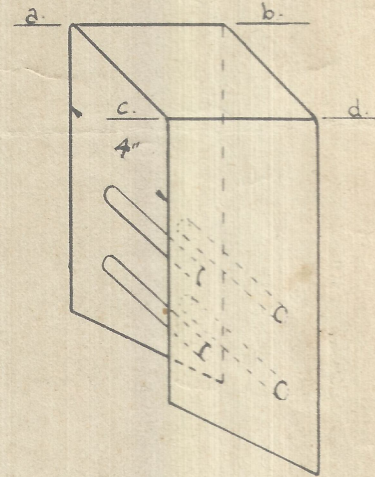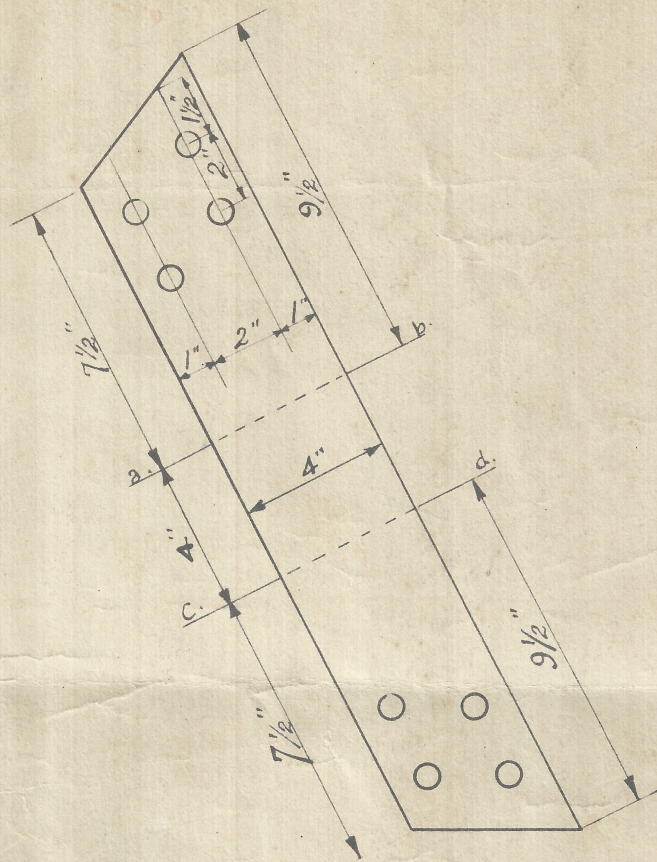


Empalme C.
Dos placas por cercha.
Espesor = $\frac{1}{4}$ "
Diámetro de los huecos = $\frac{1}{16}$ "

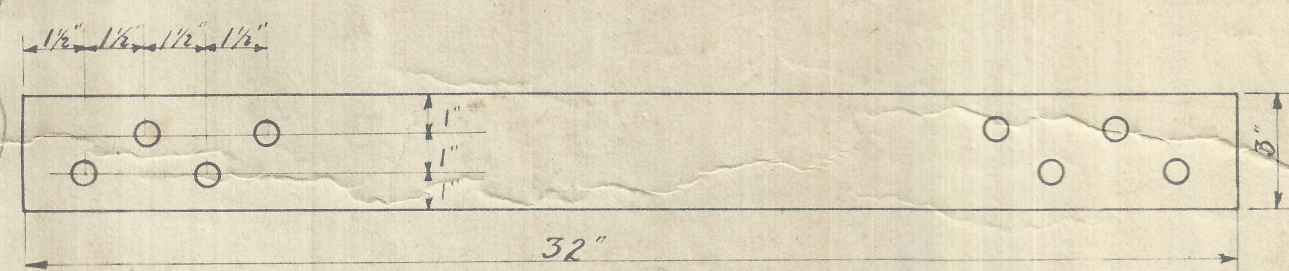


Empalme del tirante
Dos placas por cercha
Espesor: $\frac{1}{4}$ "
Diámetro de los huecos: $\frac{9}{16}$

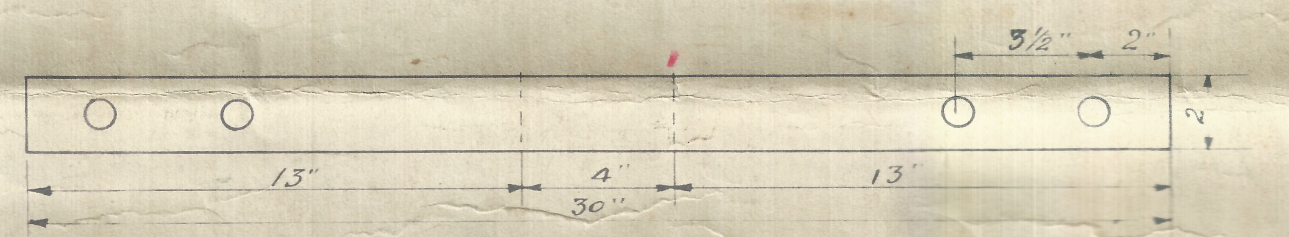

Empolme del pendolón con el tirante
Una placa por cercha
Espesor = $\frac{1}{4}$ "
Diámetro de los huecos = $\frac{11}{16}$ "

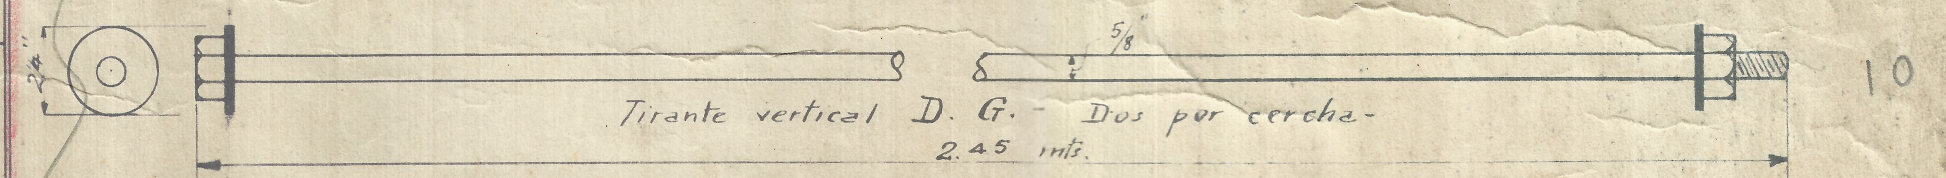

Tirante vertical D. G. - Dos por cerca-
2.45 mts.

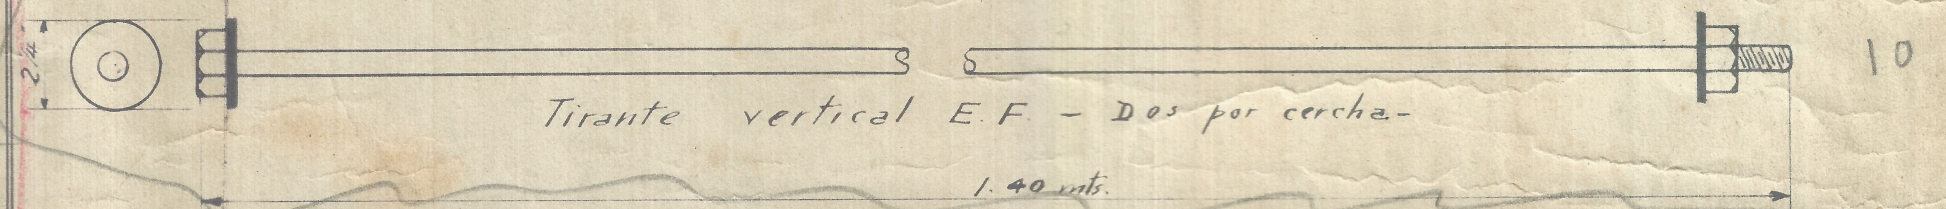

Tirante vertical E.F - Dos por cercha -
1.40 mts.

Lista de los pernos que lleva cada cercha.
Cercha para C-L-F.

8	de	$\frac{3}{4}$ "	$\times$	$7\frac{1}{2}$ "	para	los	empalmes	A
8	"	$\frac{3}{4}$ "	$\times$	$8\frac{1}{2}$ "	"	el	"	B
2	"	$\frac{3}{4}$ "	$\times$	$7\frac{1}{2}$ "	"	"	"	B
2	"	$\frac{1}{2}$ "	$\times$	$7\frac{1}{2}$ "	"	"	"	C
3	"	$\frac{3}{4}$ "	$\times$	$7\frac{1}{2}$ "	"	"	"	C
4	"	$\frac{1}{2}$ "	$\times$	$7\frac{1}{2}$ "	"	los	"	D
2	"	$\frac{1}{4}$ "	$\times$	$7\frac{1}{2}$ "	"	"	"	E
2	"	$\frac{1}{2}$ "	$\times$	$5\frac{1}{4}$ "	"	"	"	E
2	"	$\frac{1}{2}$ "	$\times$	$1\frac{1}{4}$ "	"	"	"	F
2	"	$\frac{1}{2}$ "	$\times$	$5\frac{1}{4}$ "	"	"	"	F
8	"	$\frac{1}{2}$ "	$\times$	$9\frac{1}{2}$ "	"	"	"	F
								P
		Cerca para				N-		
8	de	$\frac{1}{2}$ "	$\times$	$6\frac{1}{2}$ "	para	los	empalmes	A
8	"	$\frac{1}{2}$ "	$\times$	$7\frac{1}{2}$ "	"	"	"	B
2	"	$\frac{3}{4}$ "	$\times$	$6\frac{1}{2}$ "	"	"	"	B
3	"	$\frac{3}{4}$ "	$\times$	$6\frac{1}{2}$ "	"	"	"	C

Ferrocarriles Nacionales -
Dirección General -

F. C. del Pacifico-
Talleres Centrales de Cali-
Edificios C. L. (F) N.

Detalles del	Diseñado por	Diseño #
herraje de las	Dibujado por	Escala = 1:5
cerchas -	Pr probado por	Julio - 1930.