





ELEVACION
Vista a la Población.

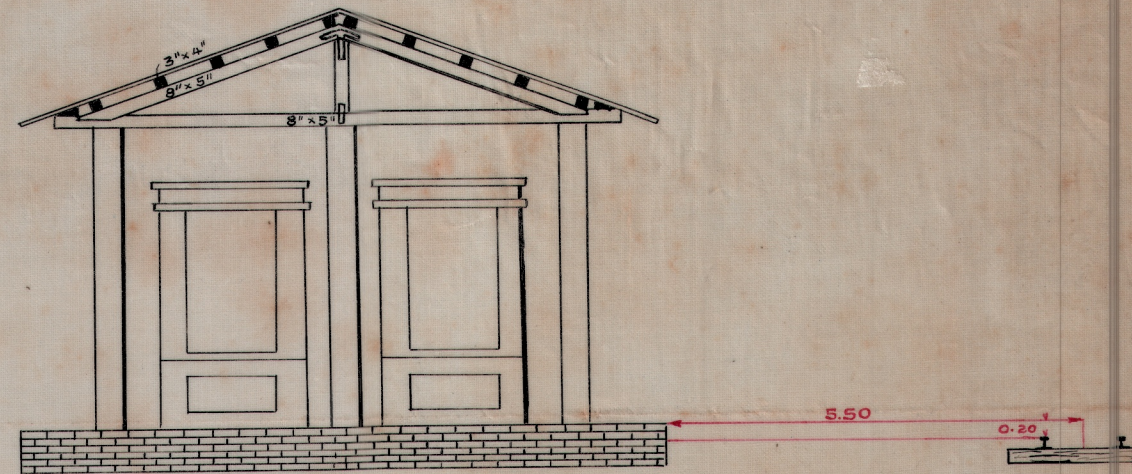

SECCION AB

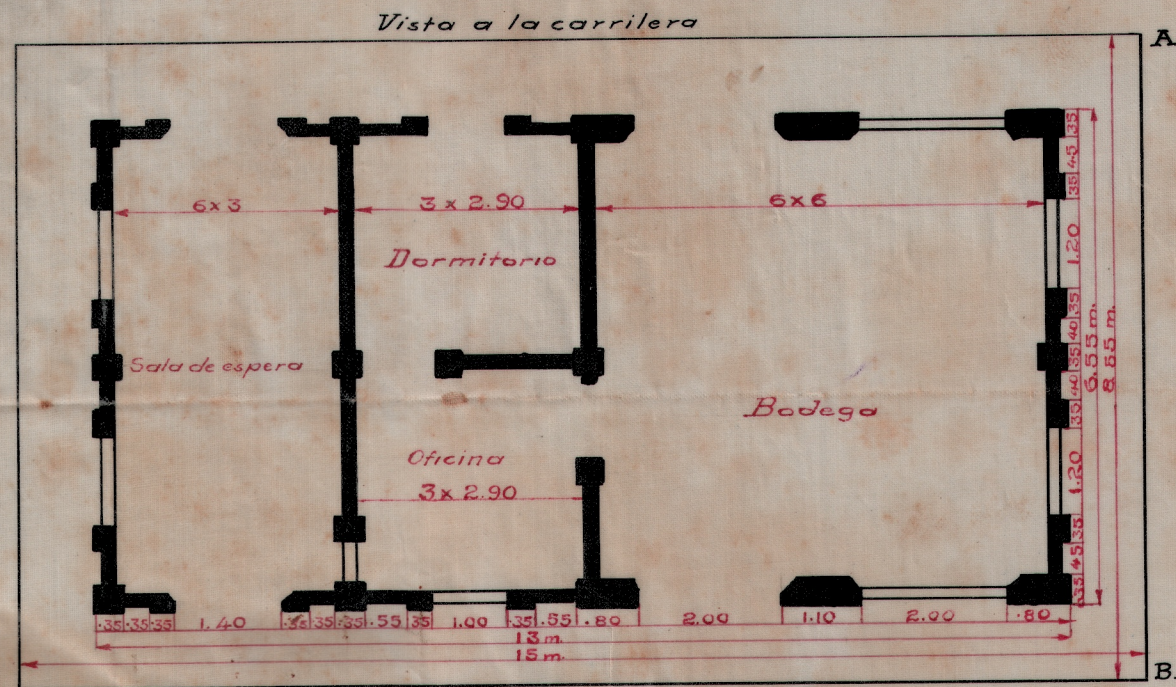

PLANO

F. C. DEL P.
PARADERO DE SN. PEDRO
Escala 1:100

Cali Agosto 1922.

C. Correa R.

FERROCARRIL DEL PACIFICO
OFICINA INGENIERO JEFE
Dibujo No. 678 Apartado No. 72
MUEBLE A

2-2