
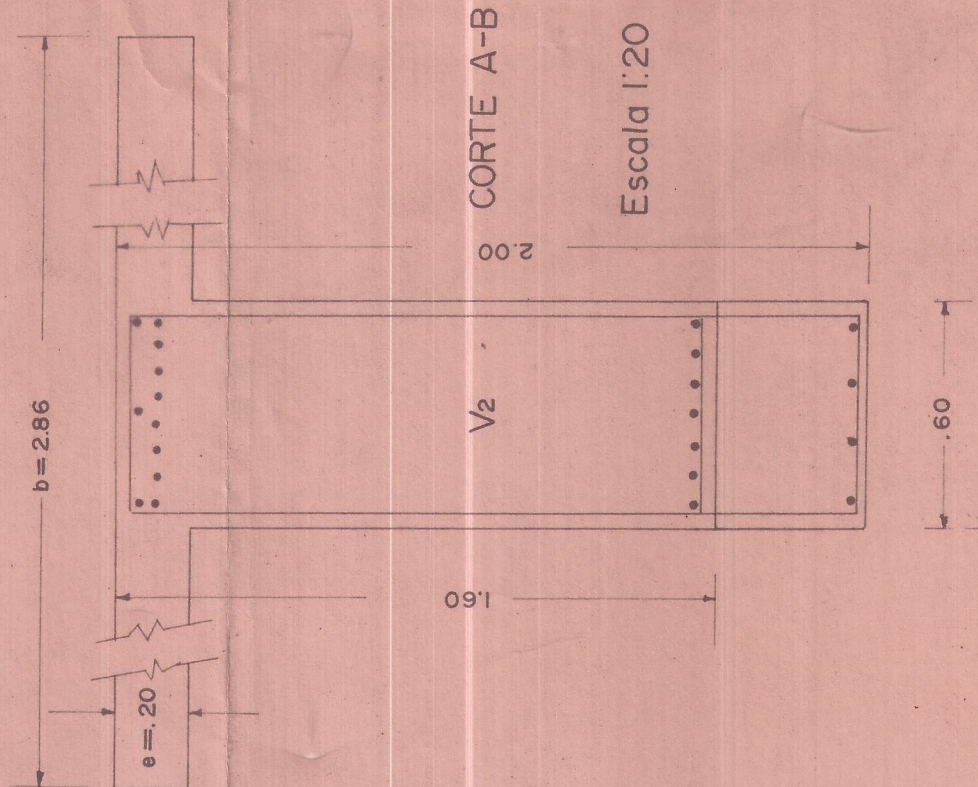


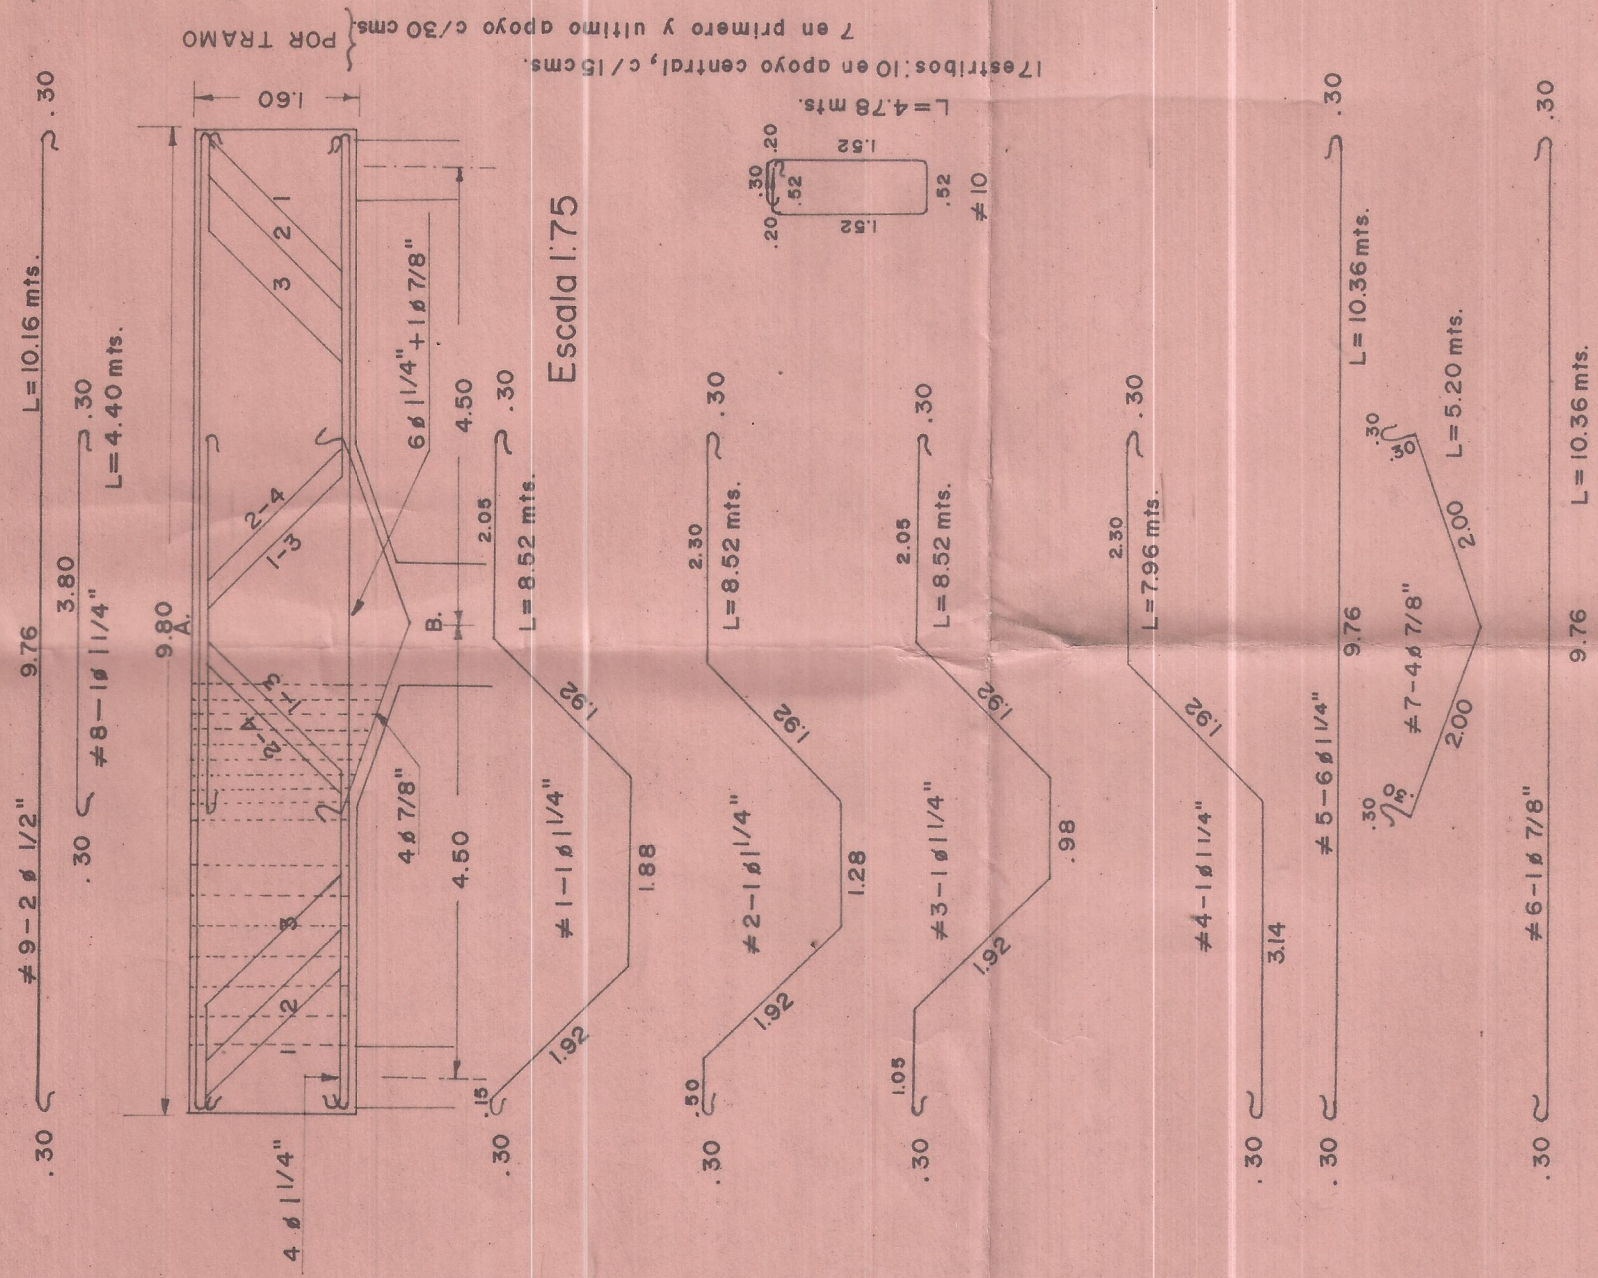

FERROCARRILES NACIONALES
Division Pacifico

PROYECTO DE PASO INFERIOR DE CARRETERA EN
TULUA

PROYECTO:	DIBUJANTE:
Ingo. F. Jaramillo J.	

Nº DE PLANCHAS: 6	PLANCHAS Nº 4
-------------------	---------------