




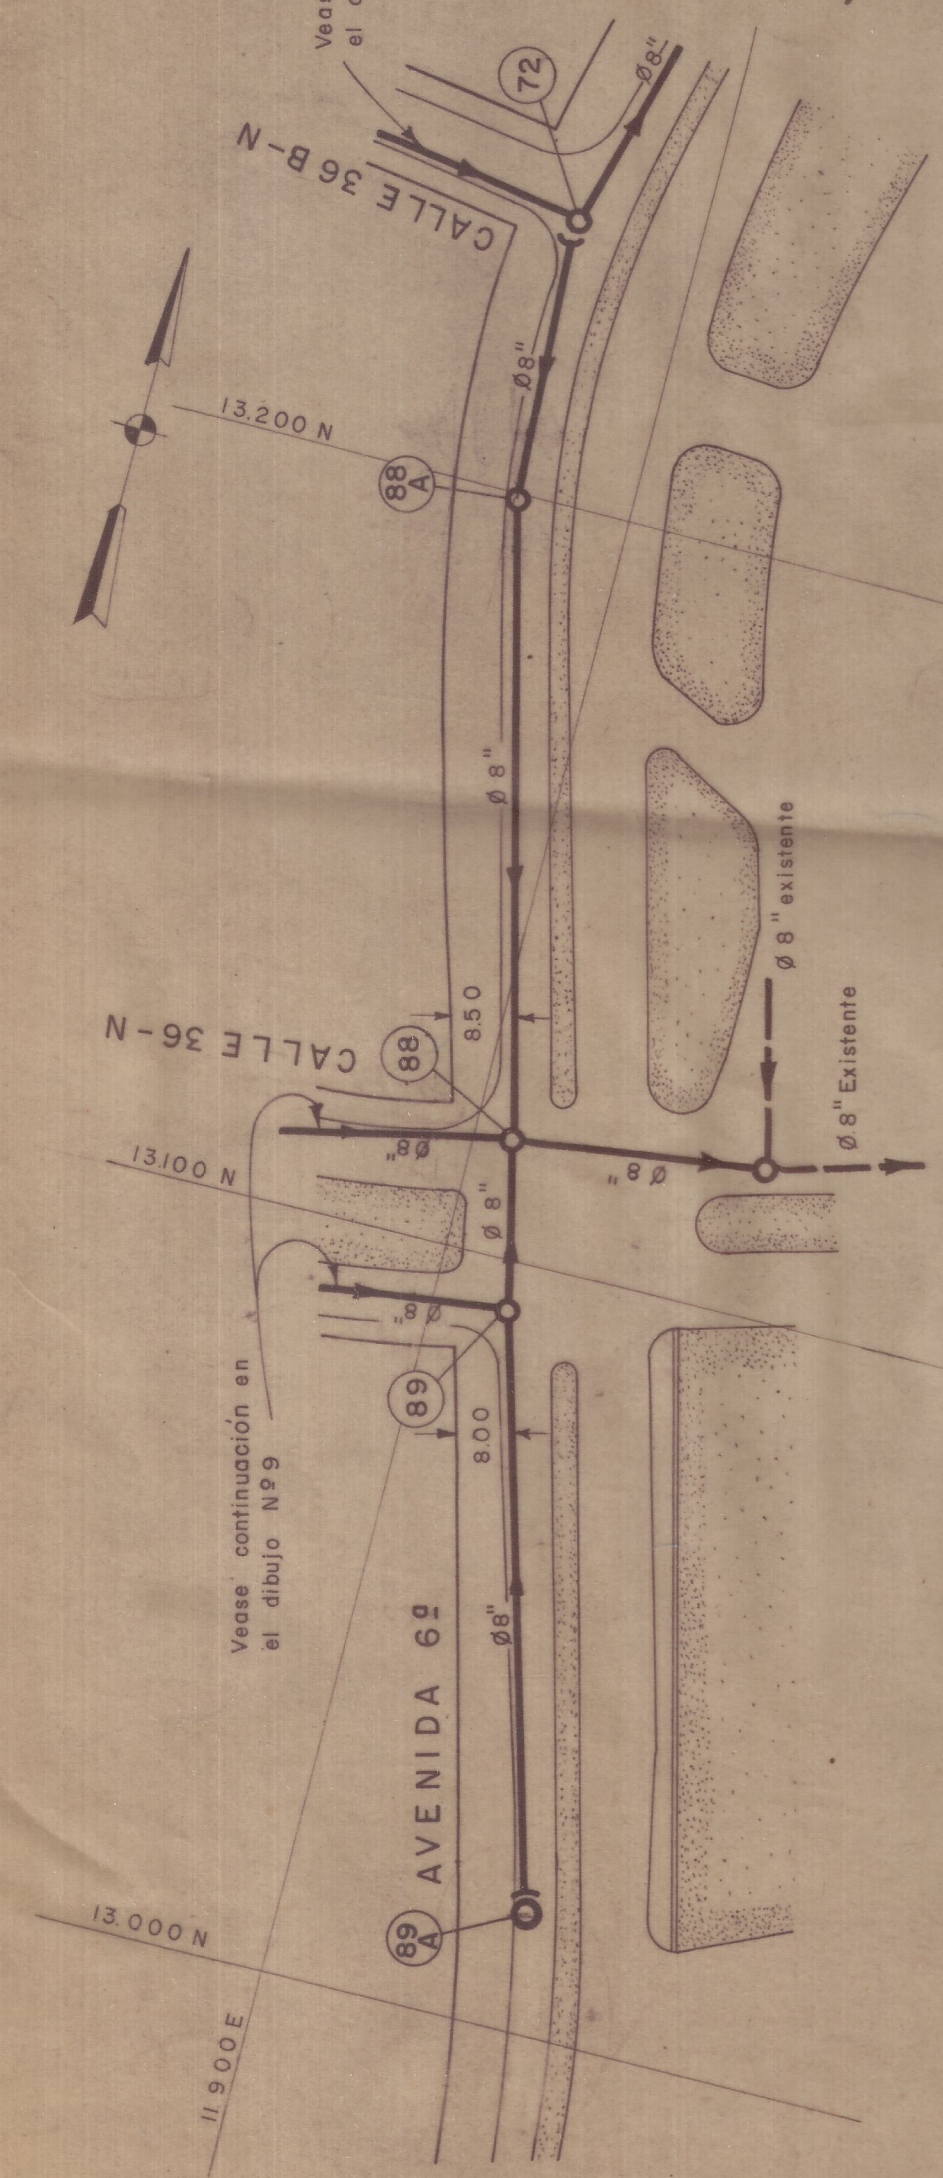


PLANTA

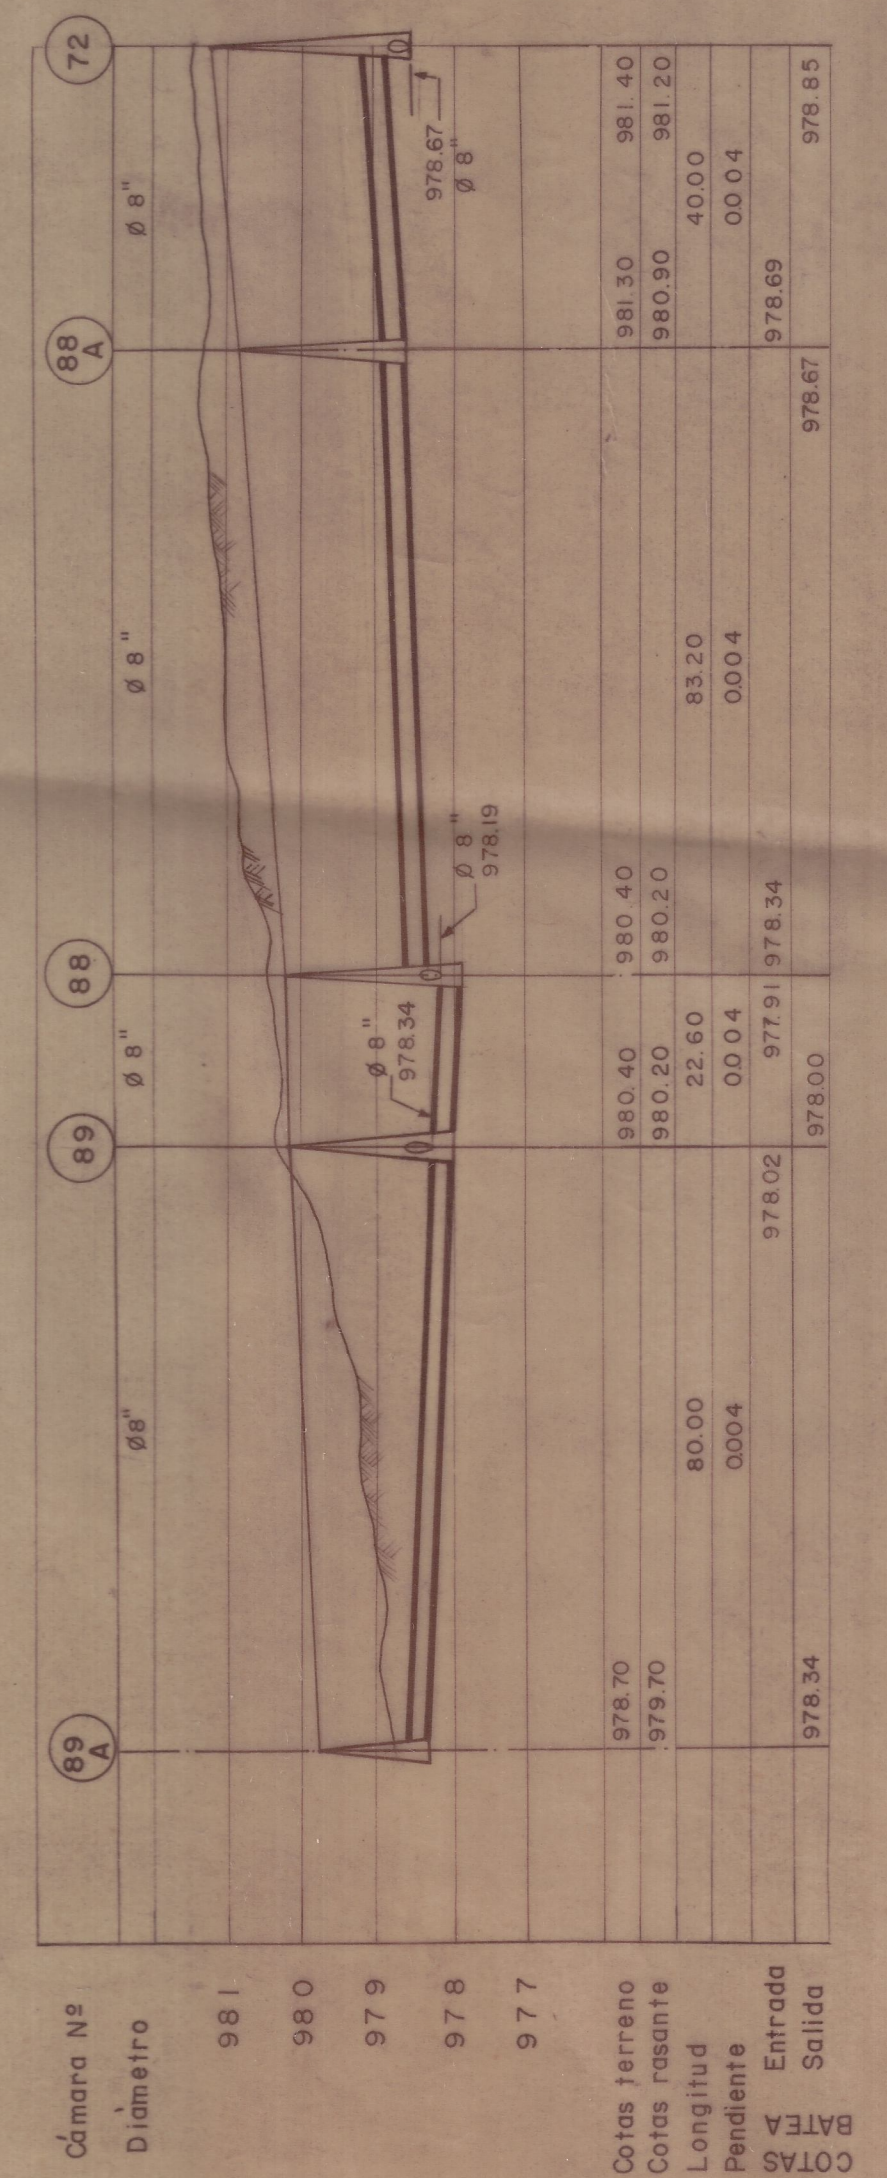


PERFIL

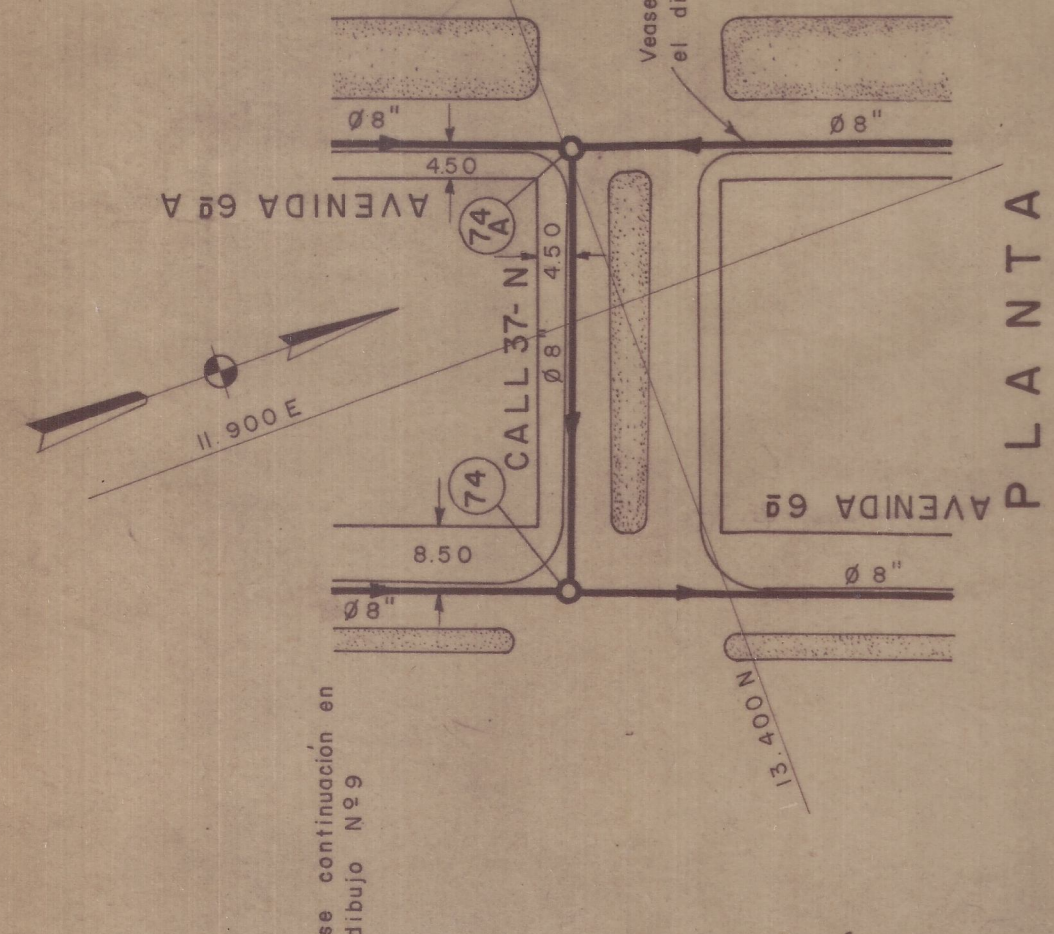


PLANTA

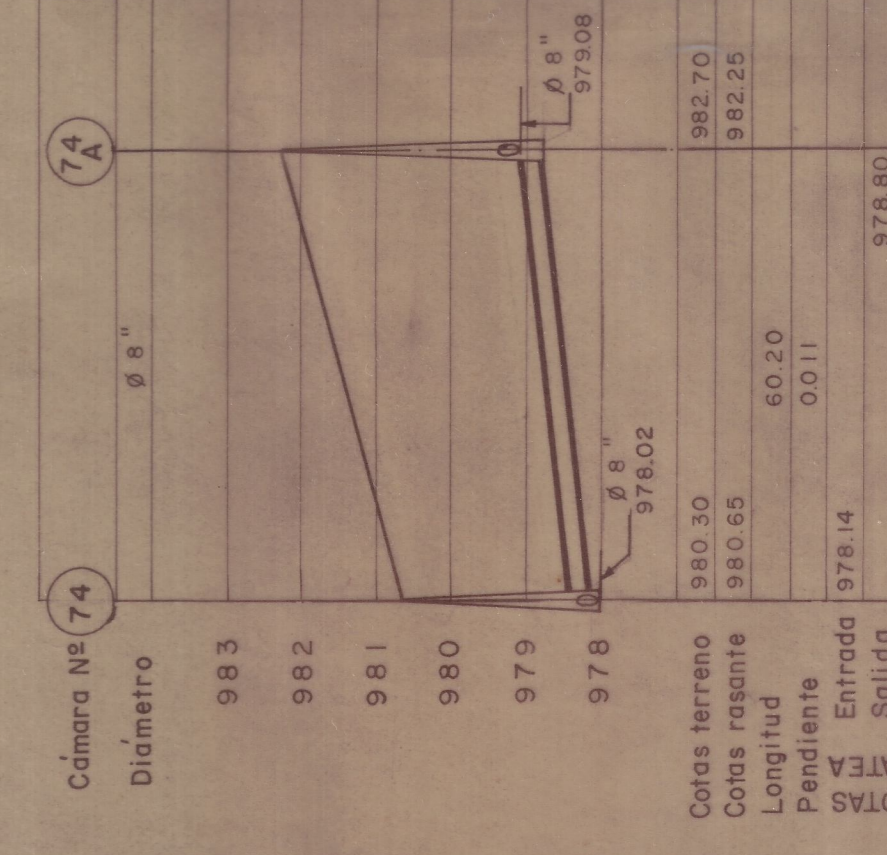


PERFIL

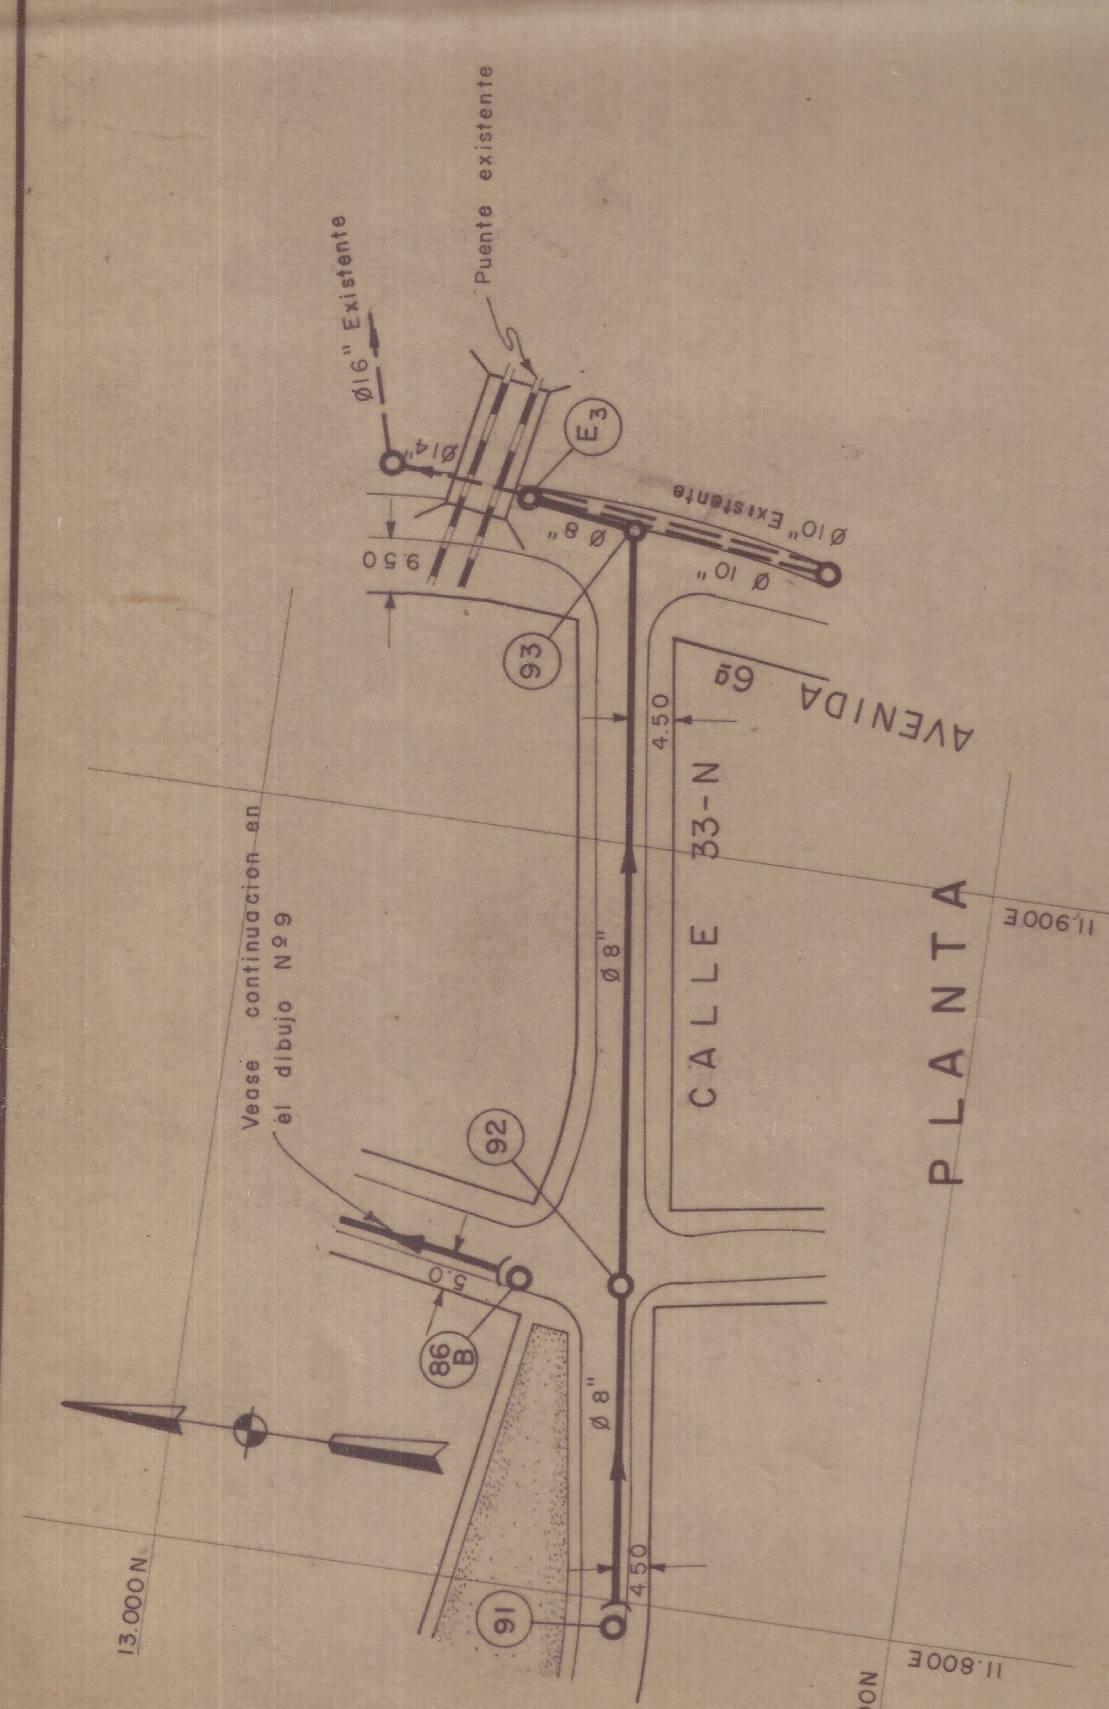

PLANTA

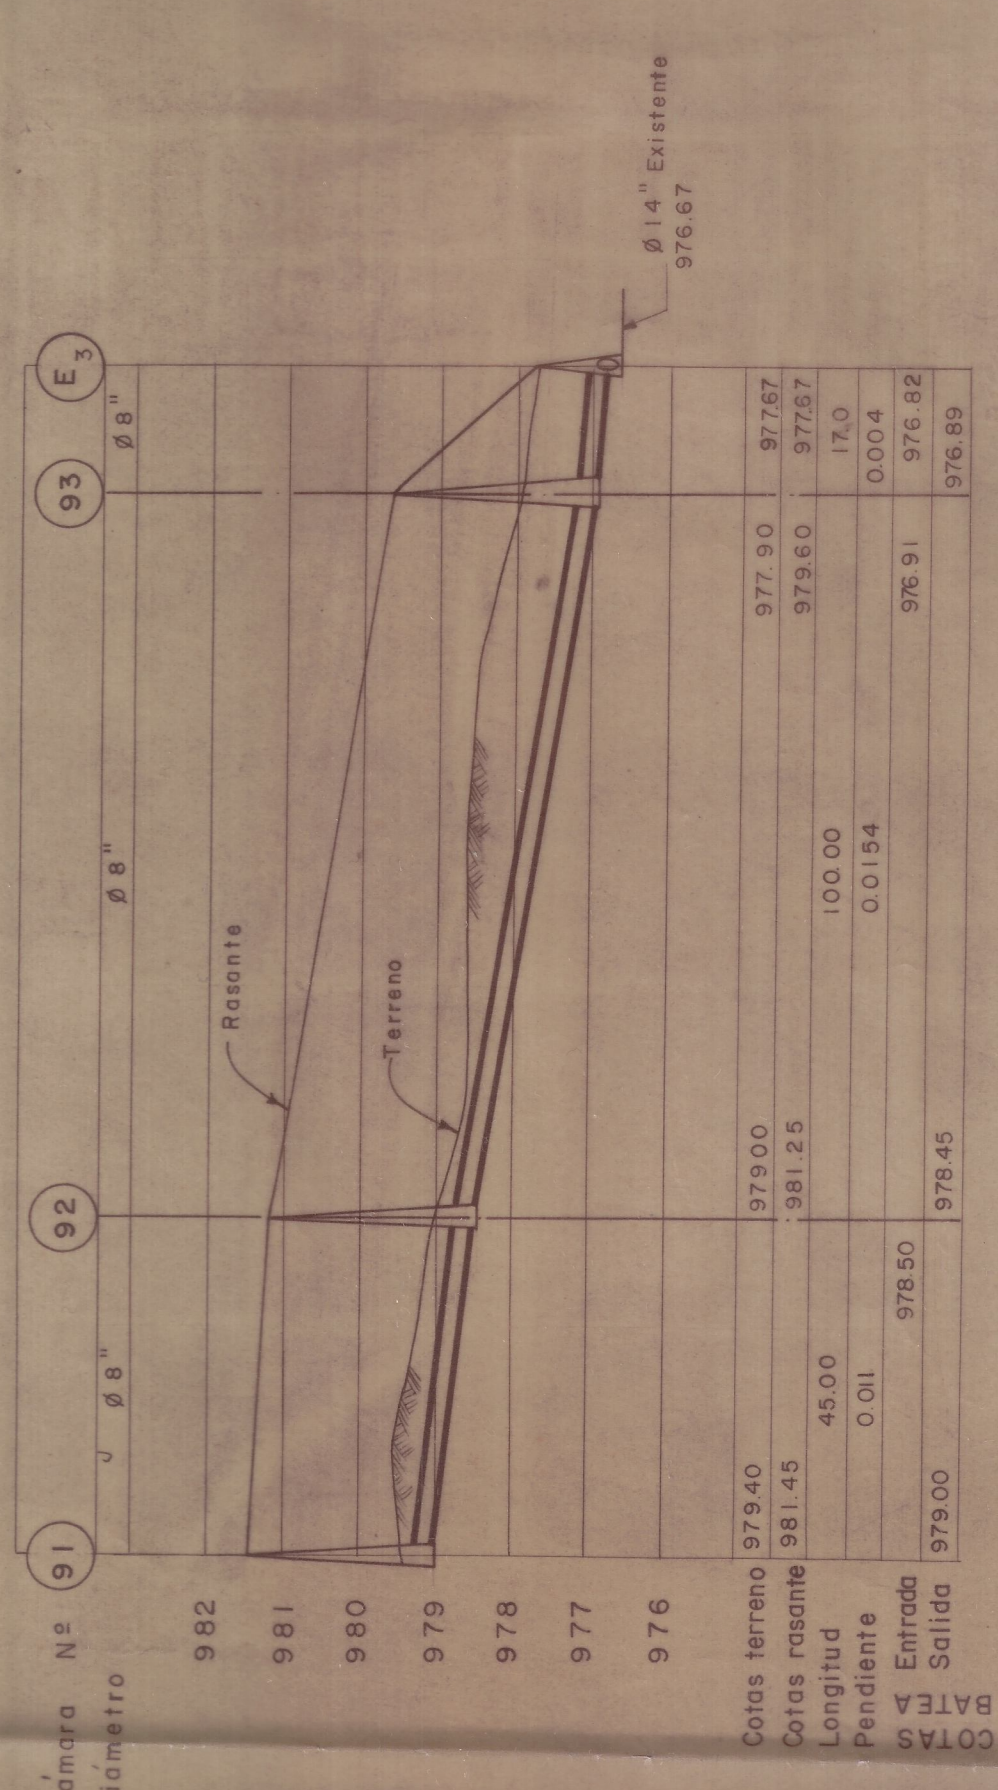


PERFIL

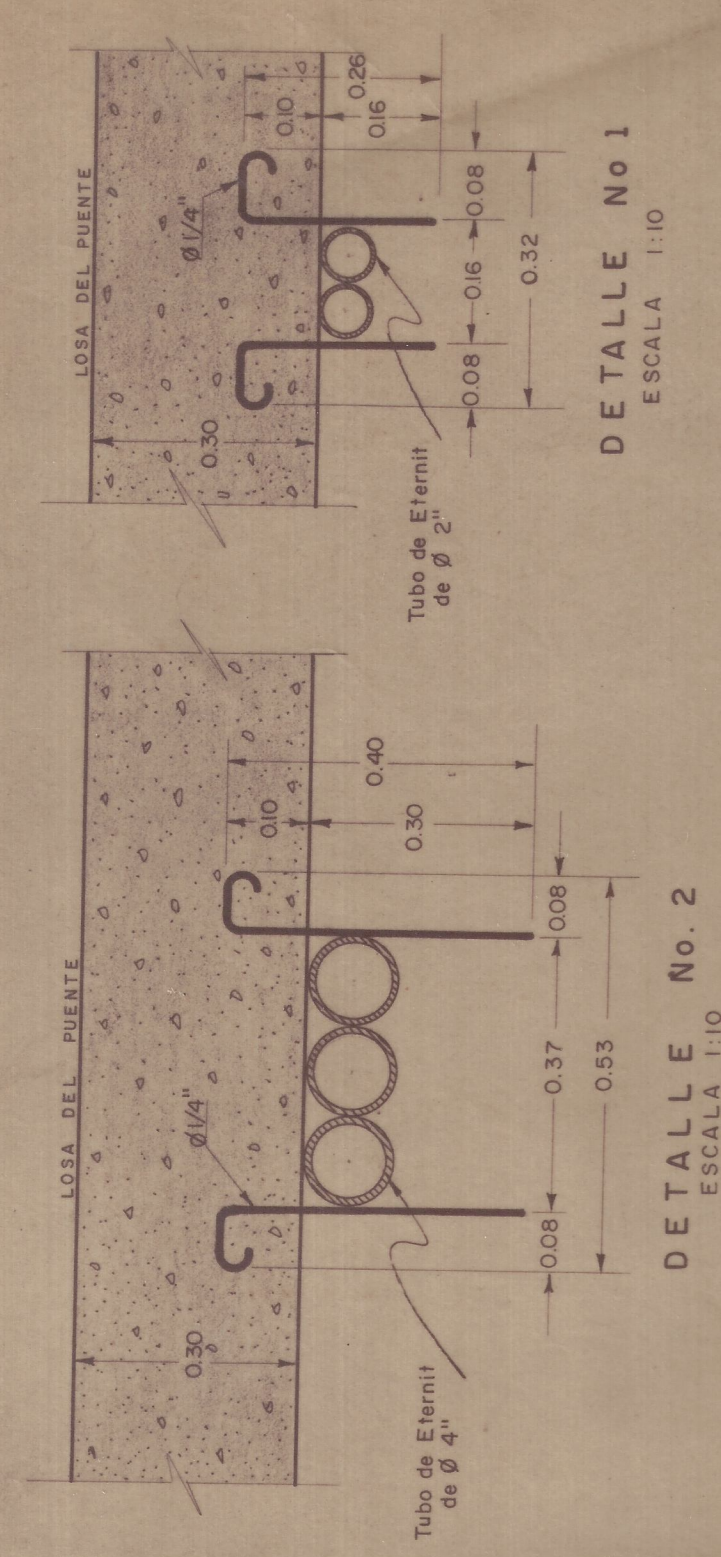


DETALLE No. 1
ESCALA 1:10

DETALLE DE GANCHO DE SUSPENSION
Ver dib. No. 18

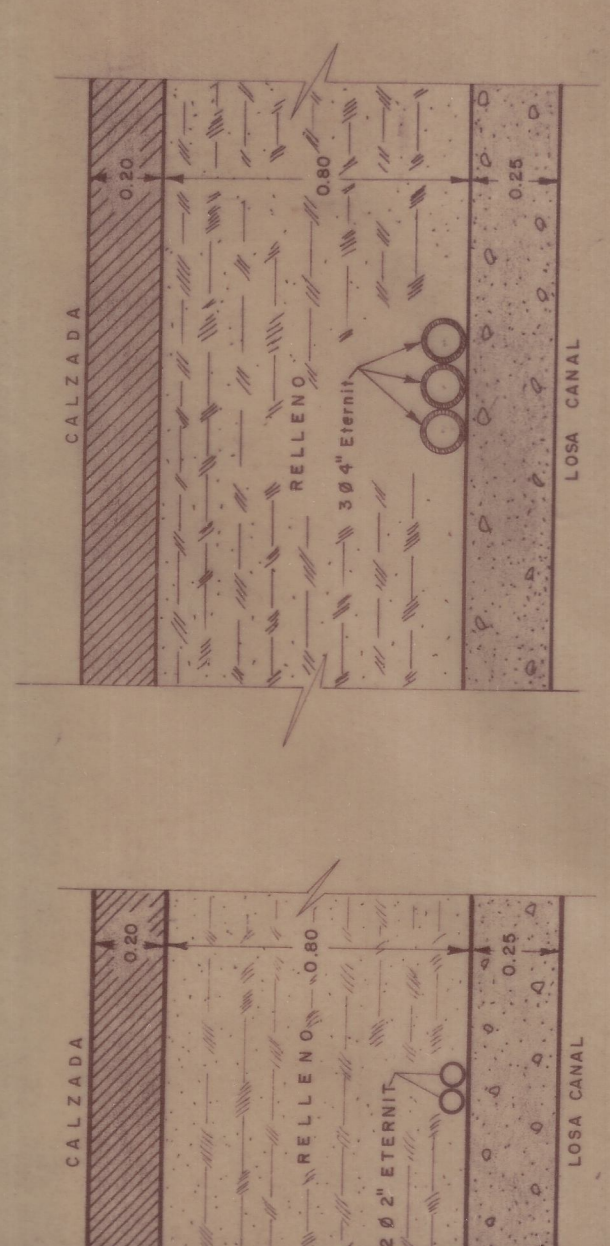


DETALLE No. 2
ESCALA 1:10

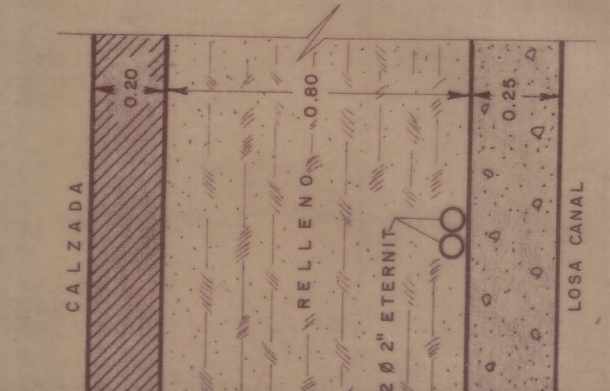


DETALLE No. 3
ESCALA 1:20

Calle 40-N. - AV. 6-N.
Ver dib. No. 16


Calle 40-N. - AV. 6-N.
Ver dib. No. 16

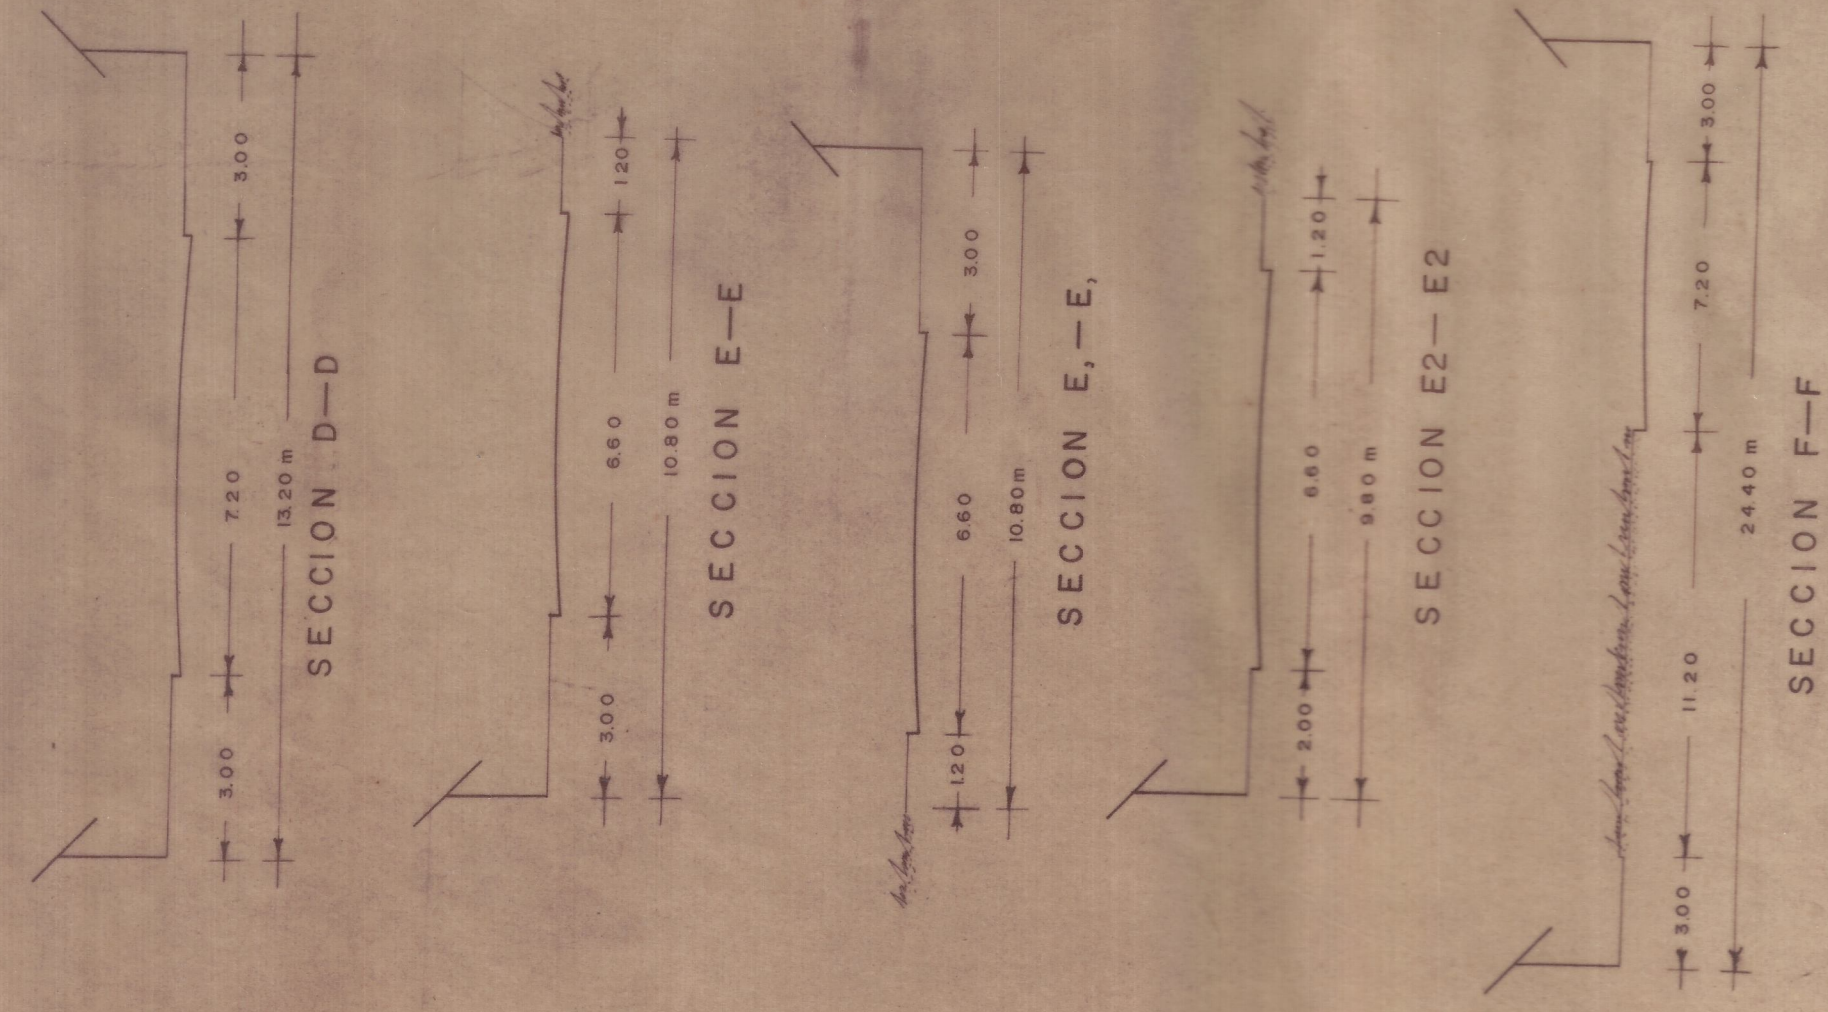



SECCIONES DE LAS CALLES Y AVENIDAS DE LA URBANIZACION
VER PLANTA EN DIBUJO N° 2

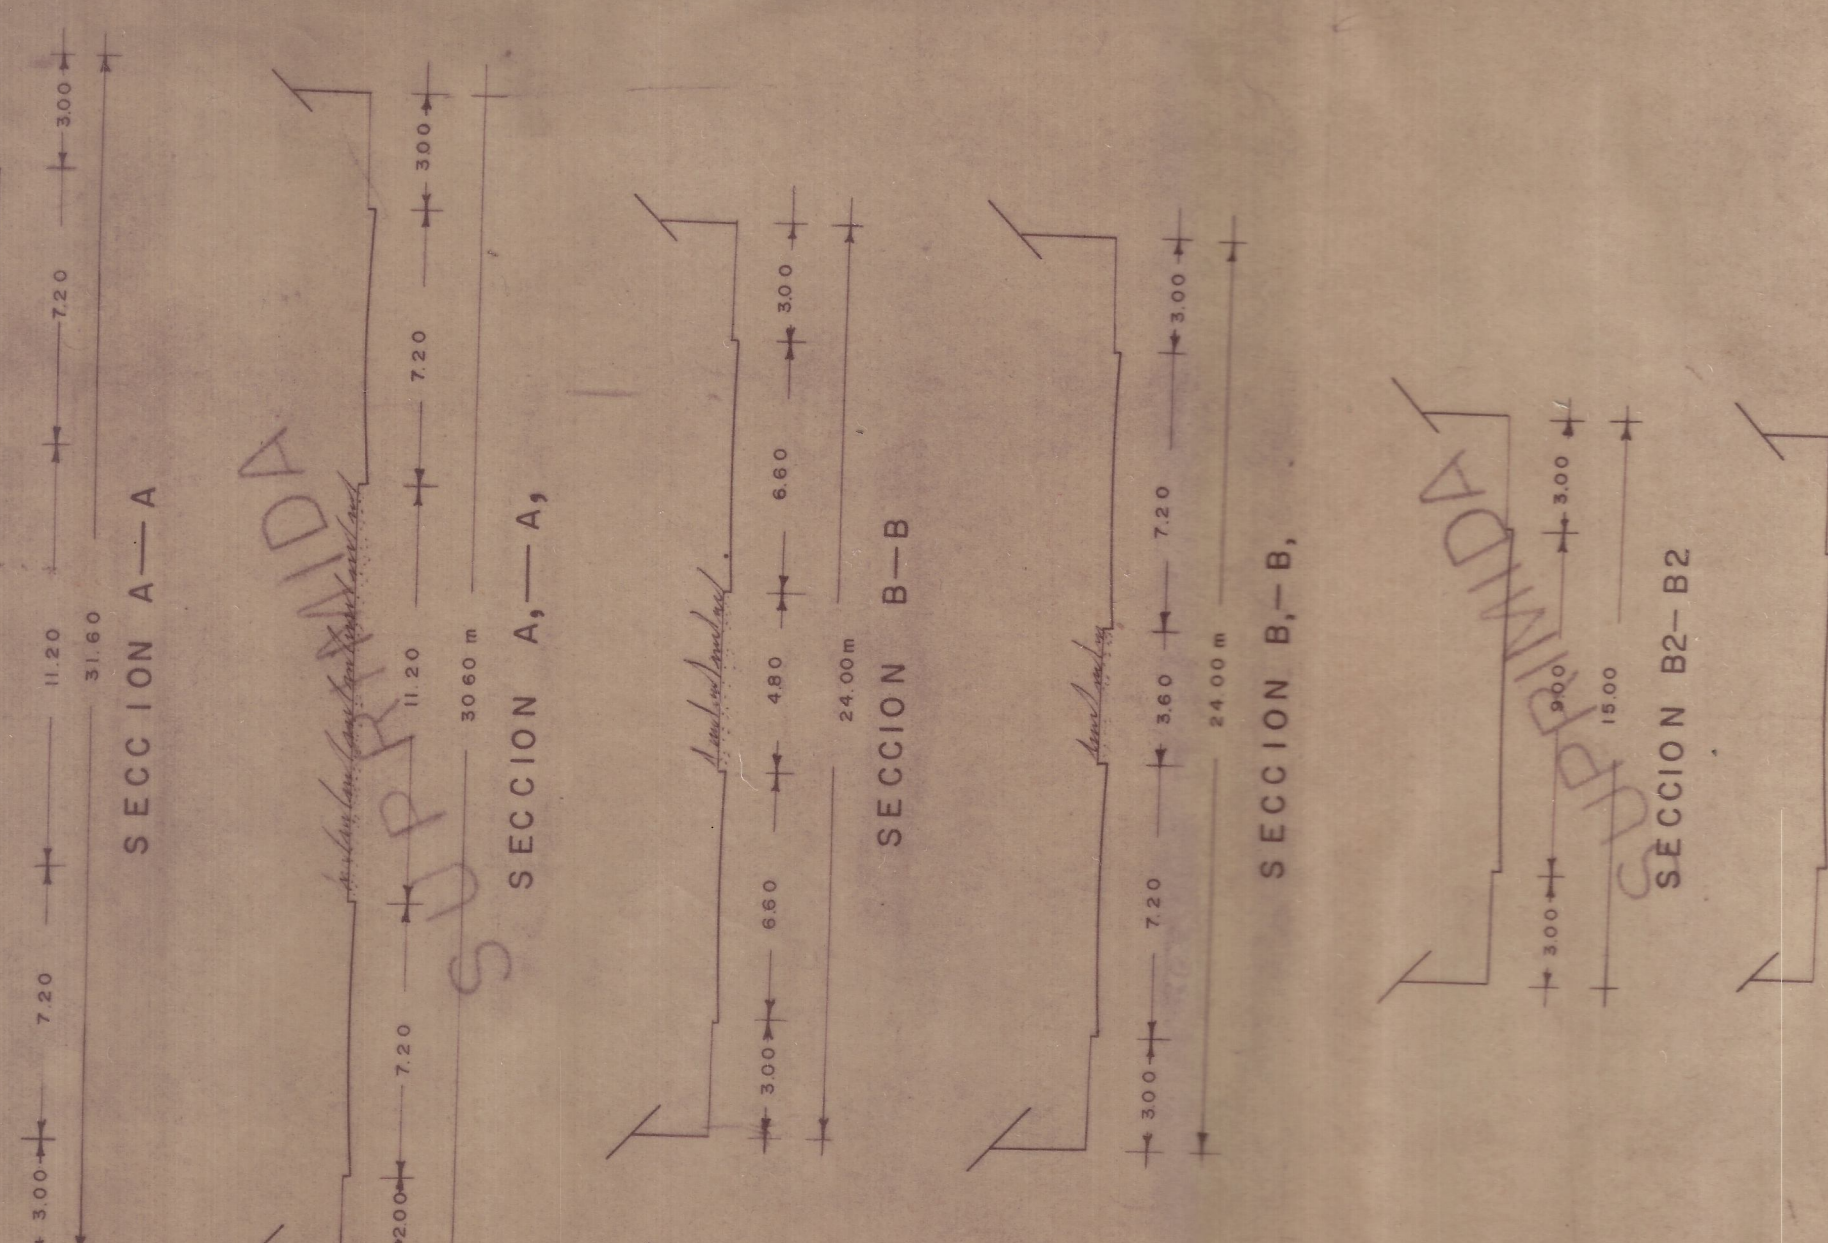

PROTECCION DE LAS TUBERIAS
EN LOS CRUCES

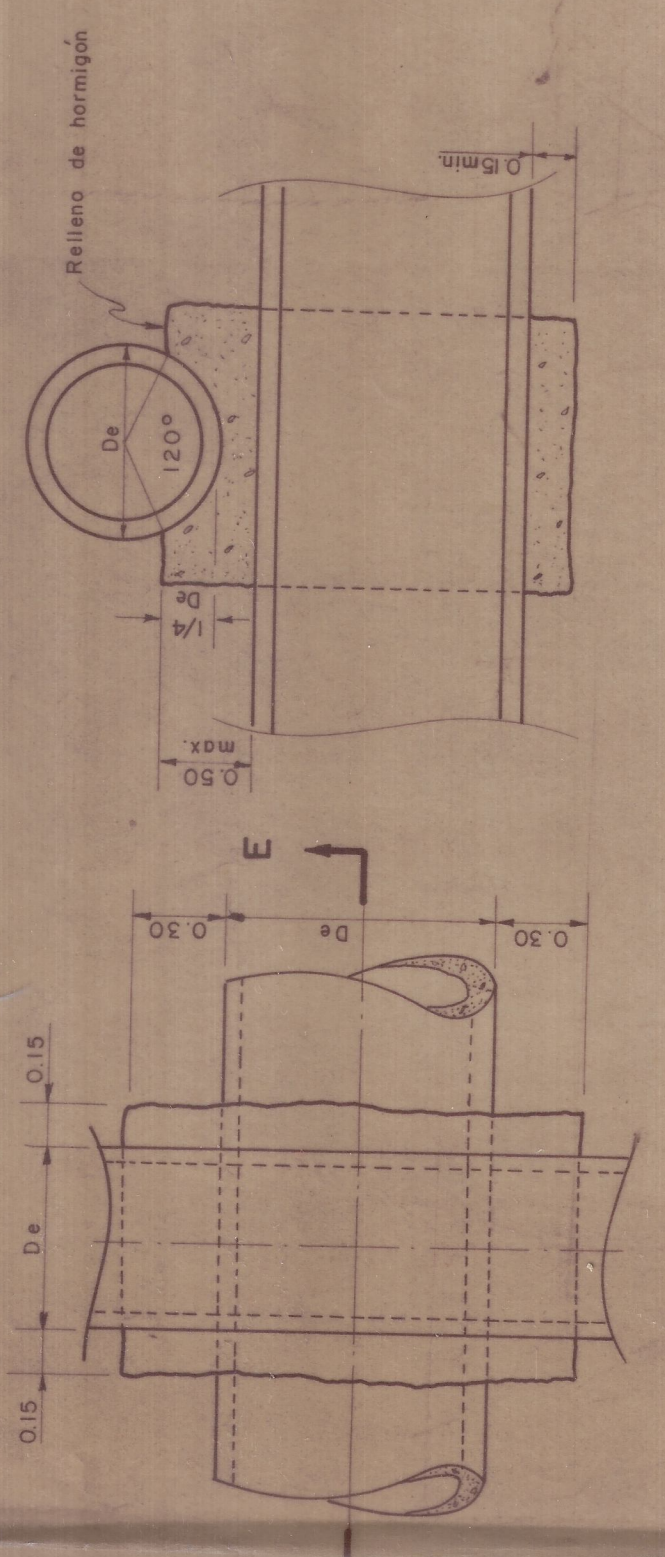

SECCION E-E

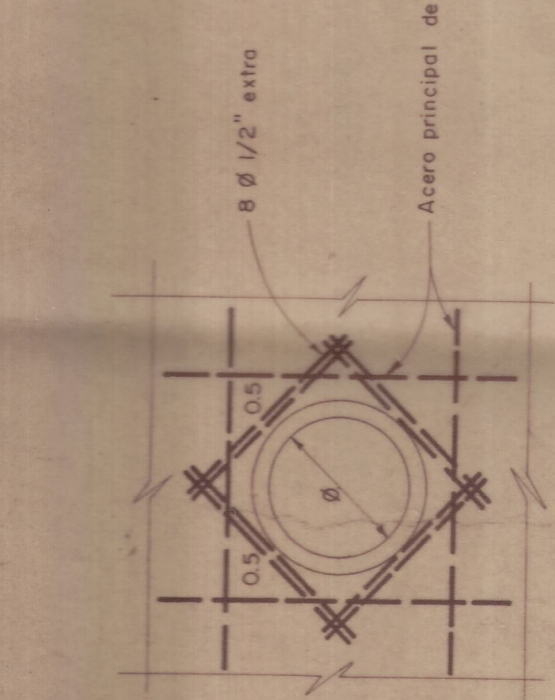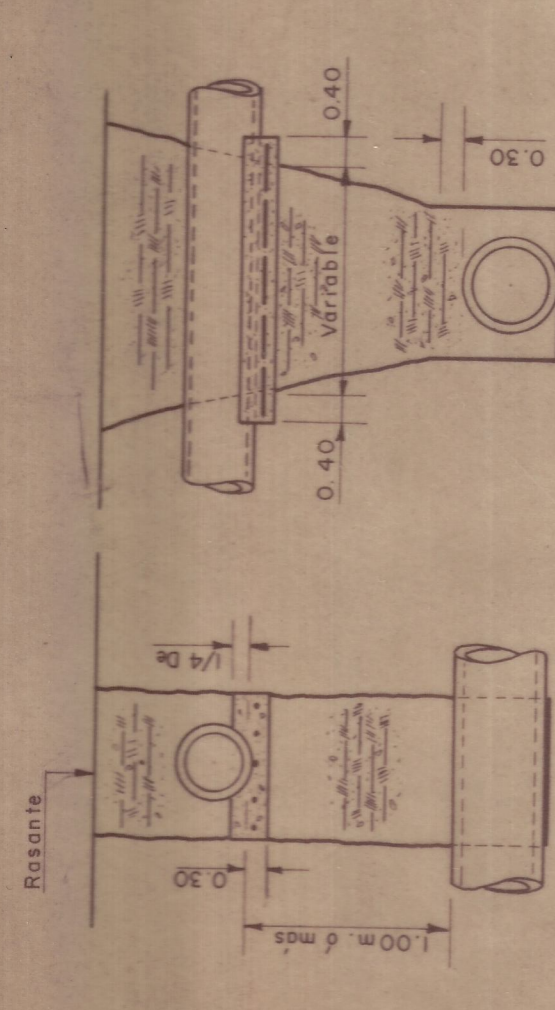

REFUERZO TIPO DE
HUECO EN PARED

NOTA: Caso de hormigón armado, cuando el ancho de la zona es igual o mayor que la longitud de un tubo de 1 metro, se debe hacer la separación entre las tuberías acorde de un (1) metro.

NOTAS: 1. Véase las planas de los
cortes y elevadas en el
dibujo N° 2

URBANIZACION CHIPICHAPE

PROPIEDAD DE LOS FERROCARRILES NACIONALES - DIVISION PACIFICO

HERNANDO GONZALEZ HURTADO
INGENIERO CONSULTOR
EDIFICIO ZACOUR OFFICINA No. 8-14
CALI, VALLE

ALCANTARILLADO SANITARIO
PLANTAS Y PERFILES
DETALLES MISCELANEOS
ESCALAS H=1:1000, V=1:100

EMPRESAS MUNICIPALES DE CALI
ALCANTARILLADO
Aprobado

Hoja del Plano de Cali N°
Dibujo N° 10
Son Dibujo
Archivo

Revisado
Cali de 1969

Observaciones