


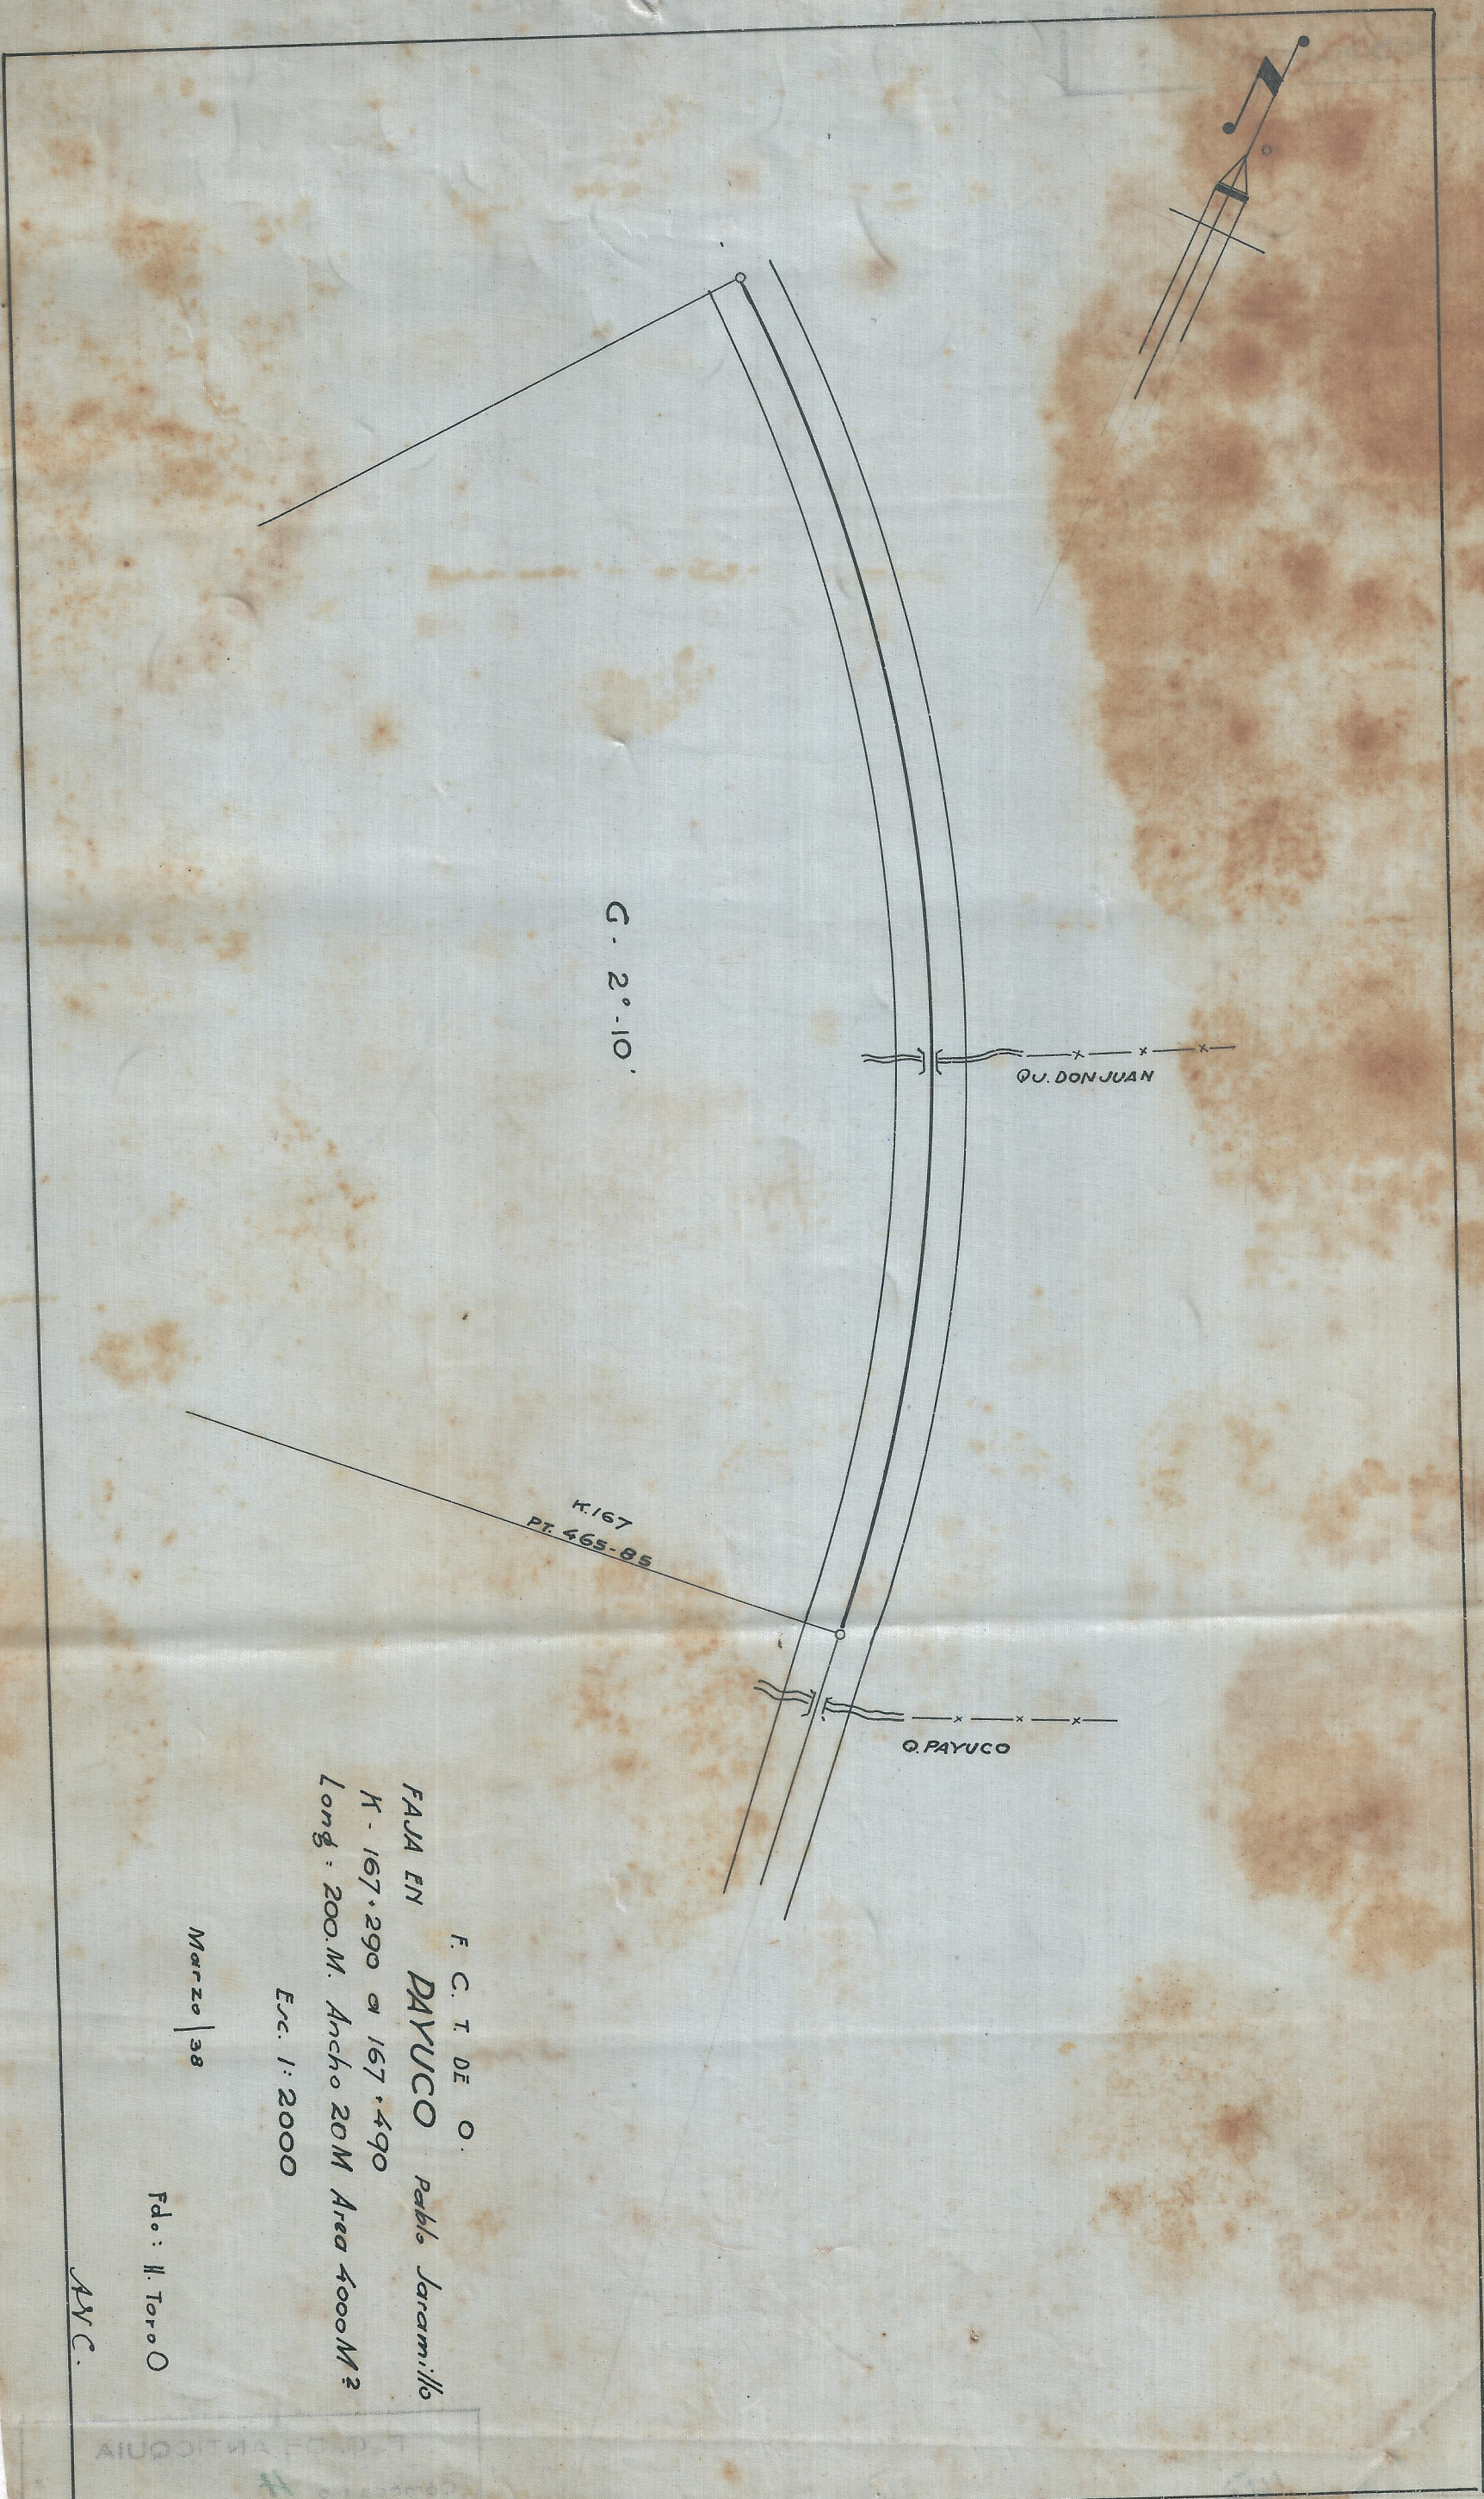

G. 2° 10'

Q. DON JUAN

Q. PAYUCO

K/67
PT. 565-06

F. C. T. DE O.
FAJA EN PAYUCO Reble Jaramillo
H. 167.290 a 167.490
Long. 200 M. Ancho 20 M Area 4000 M²
Esc. 1:2000

Marzo 38

Fdo: H. Toro O

AYC.