


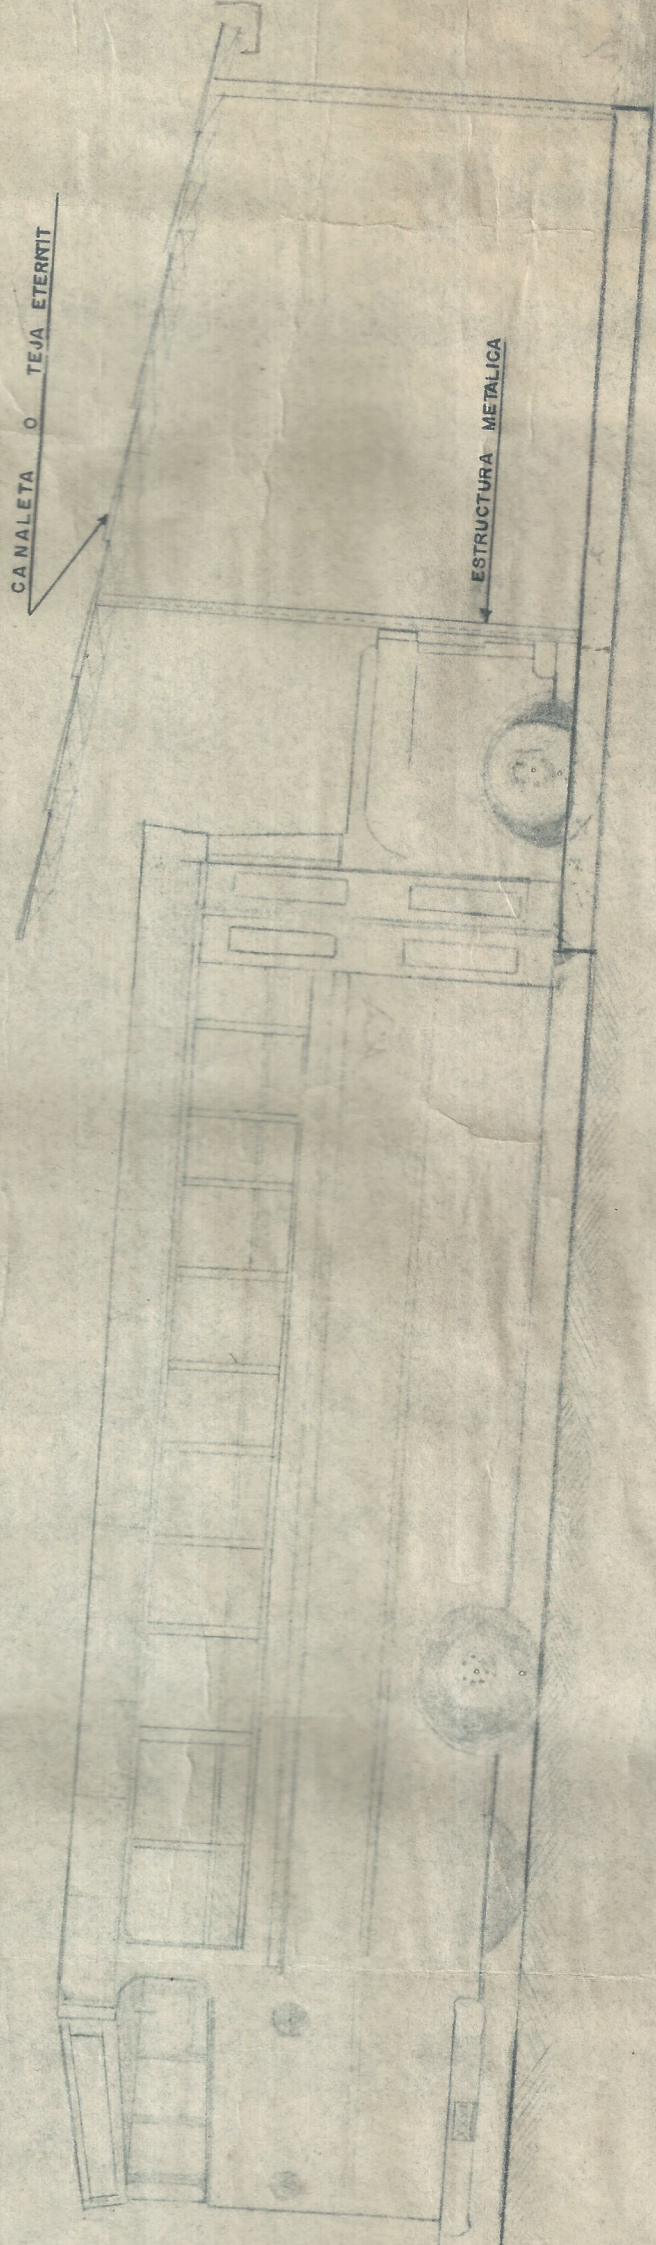

CORTE A - A'

CENTRAL DE TRANSPORTES S.A.

ETAPA INICIAL

DETALLE MUELLES

ESCALA 1:50