



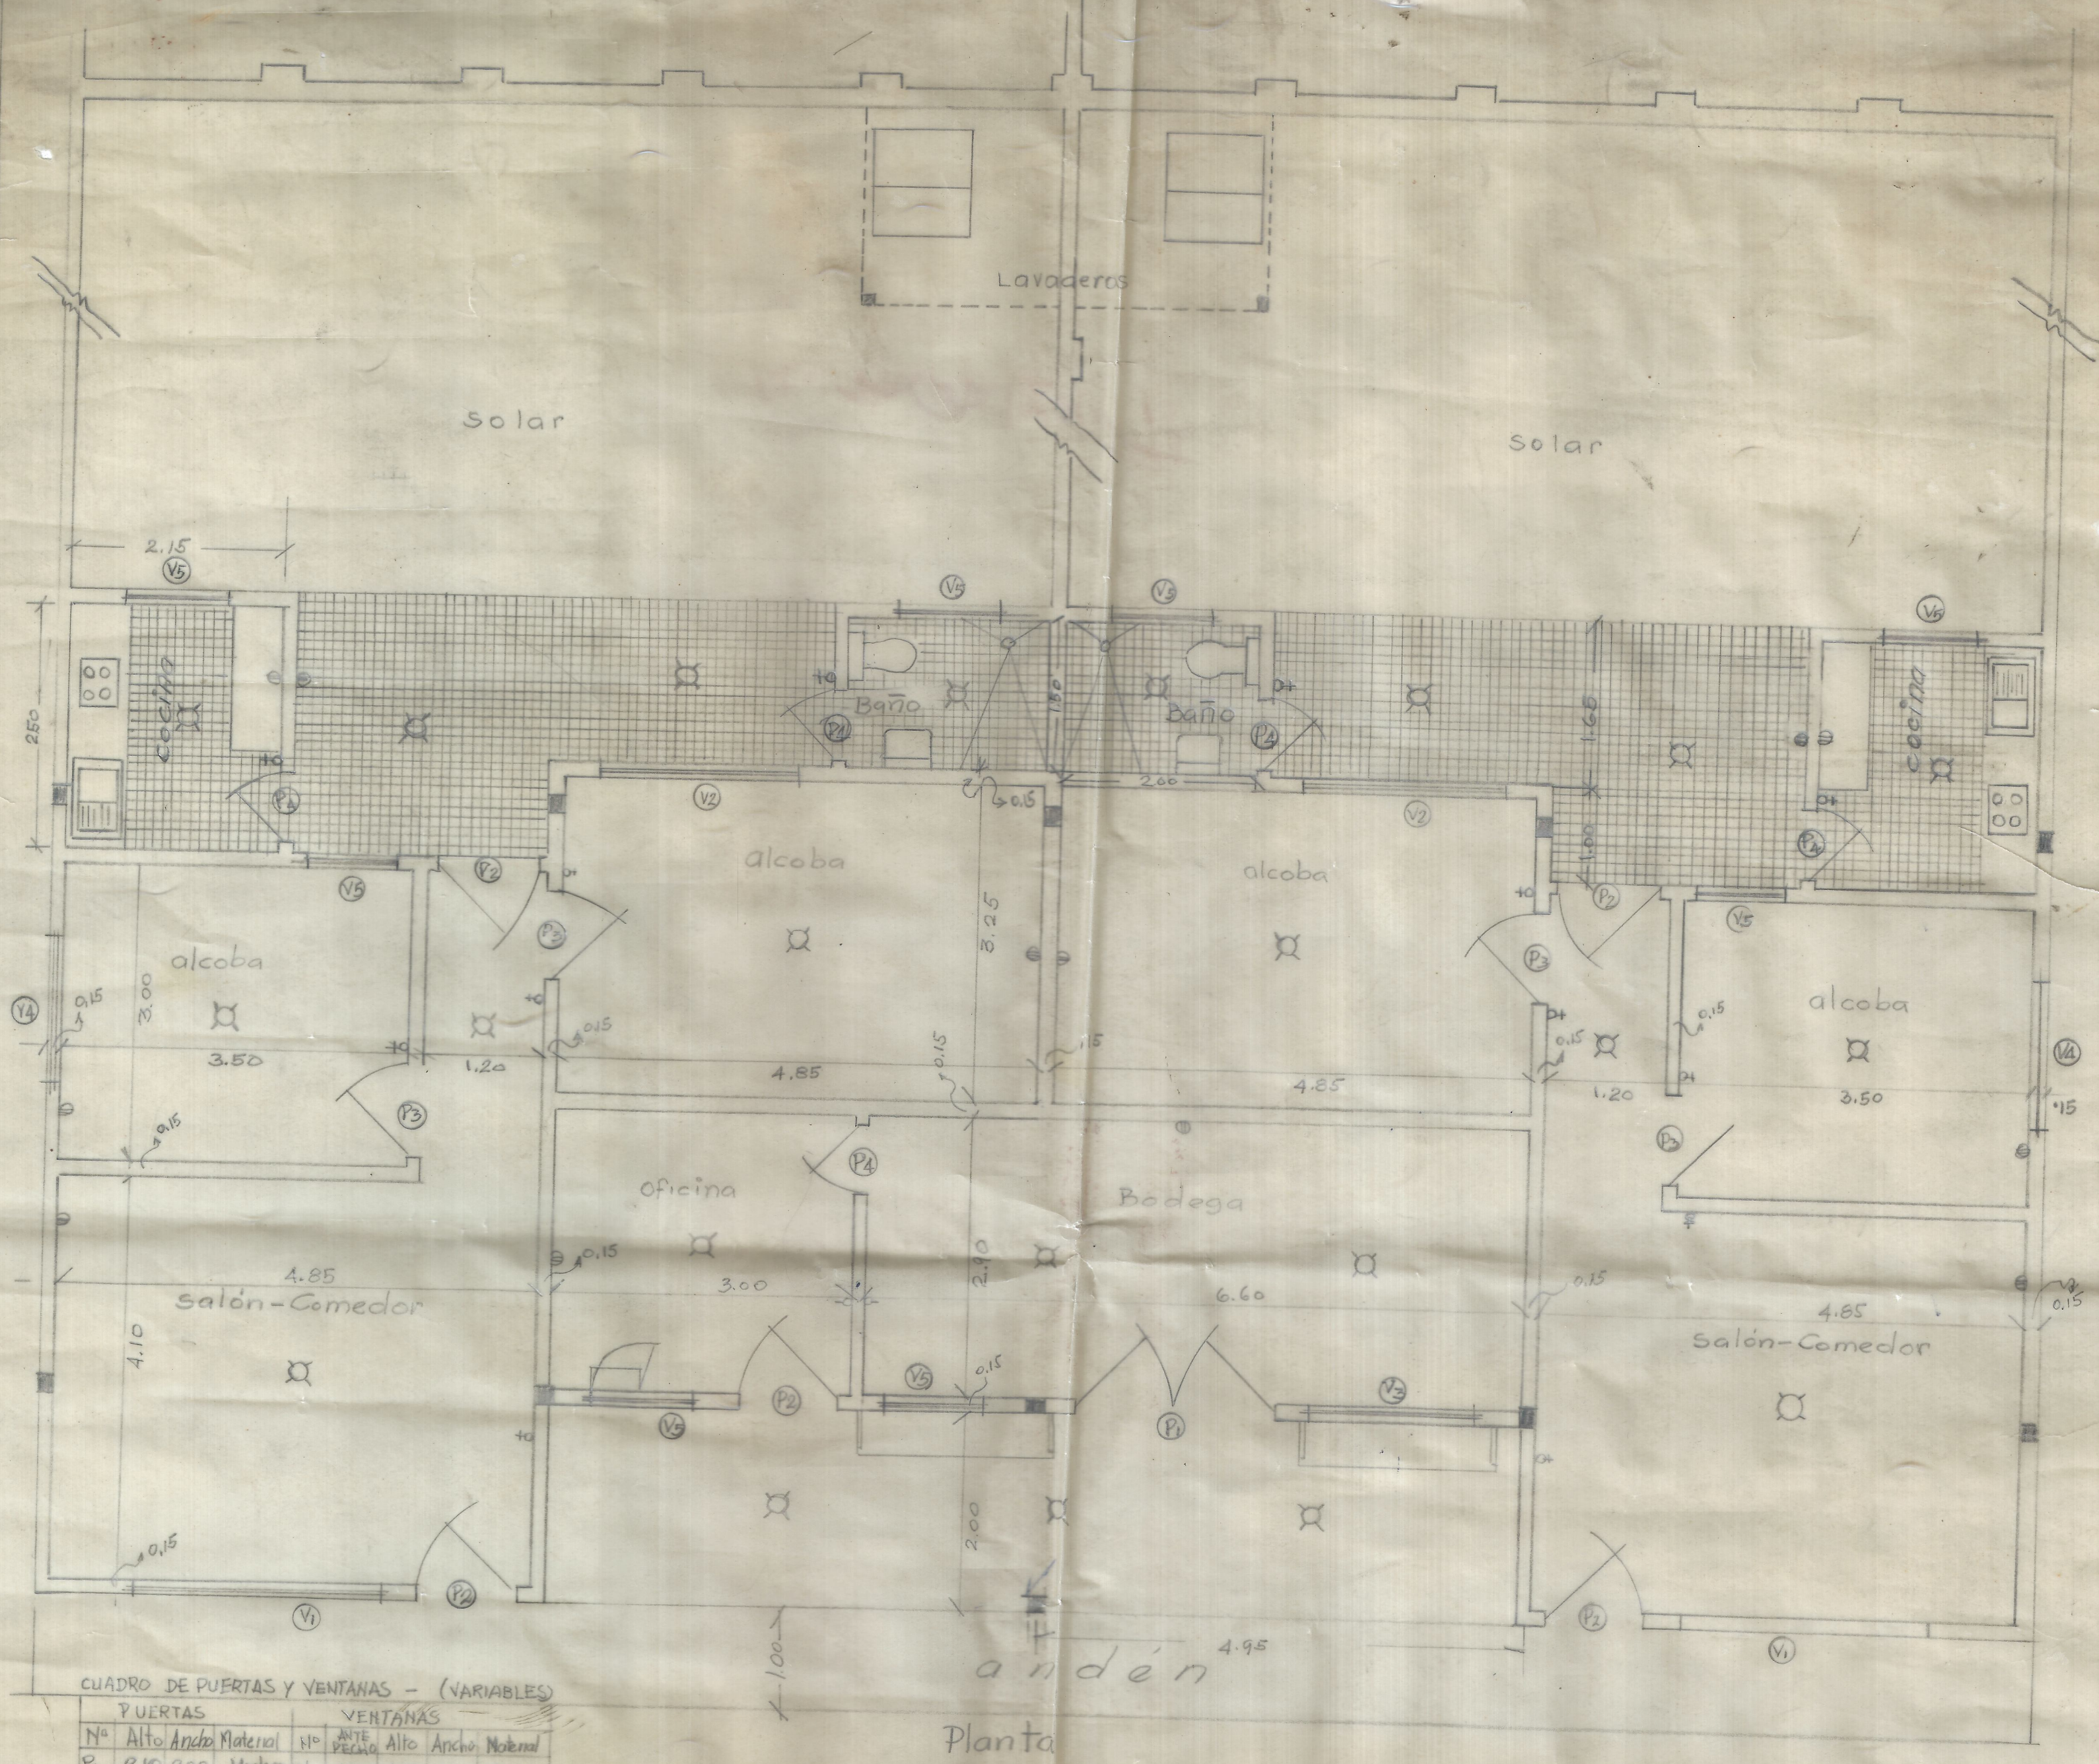

CUADRO DE PUERTAS Y VENTANAS - (VARIABLES)

PUERTAS		VENTANAS	
Nº	Alto Ancho Material	Nº	Alto Ancho Material
P1	2.10 x 2.00 Madera	V1	1.00 x 1.00 150
P2	2.10 x 1.00 "	V2	1.00 x 1.00 150
P3	2.10 x .90 "	V3	1.30 x .70 165
P4	2.10 x .70 "	V4	1.60 x 1.60 180
		V5	1.30 x .70 160

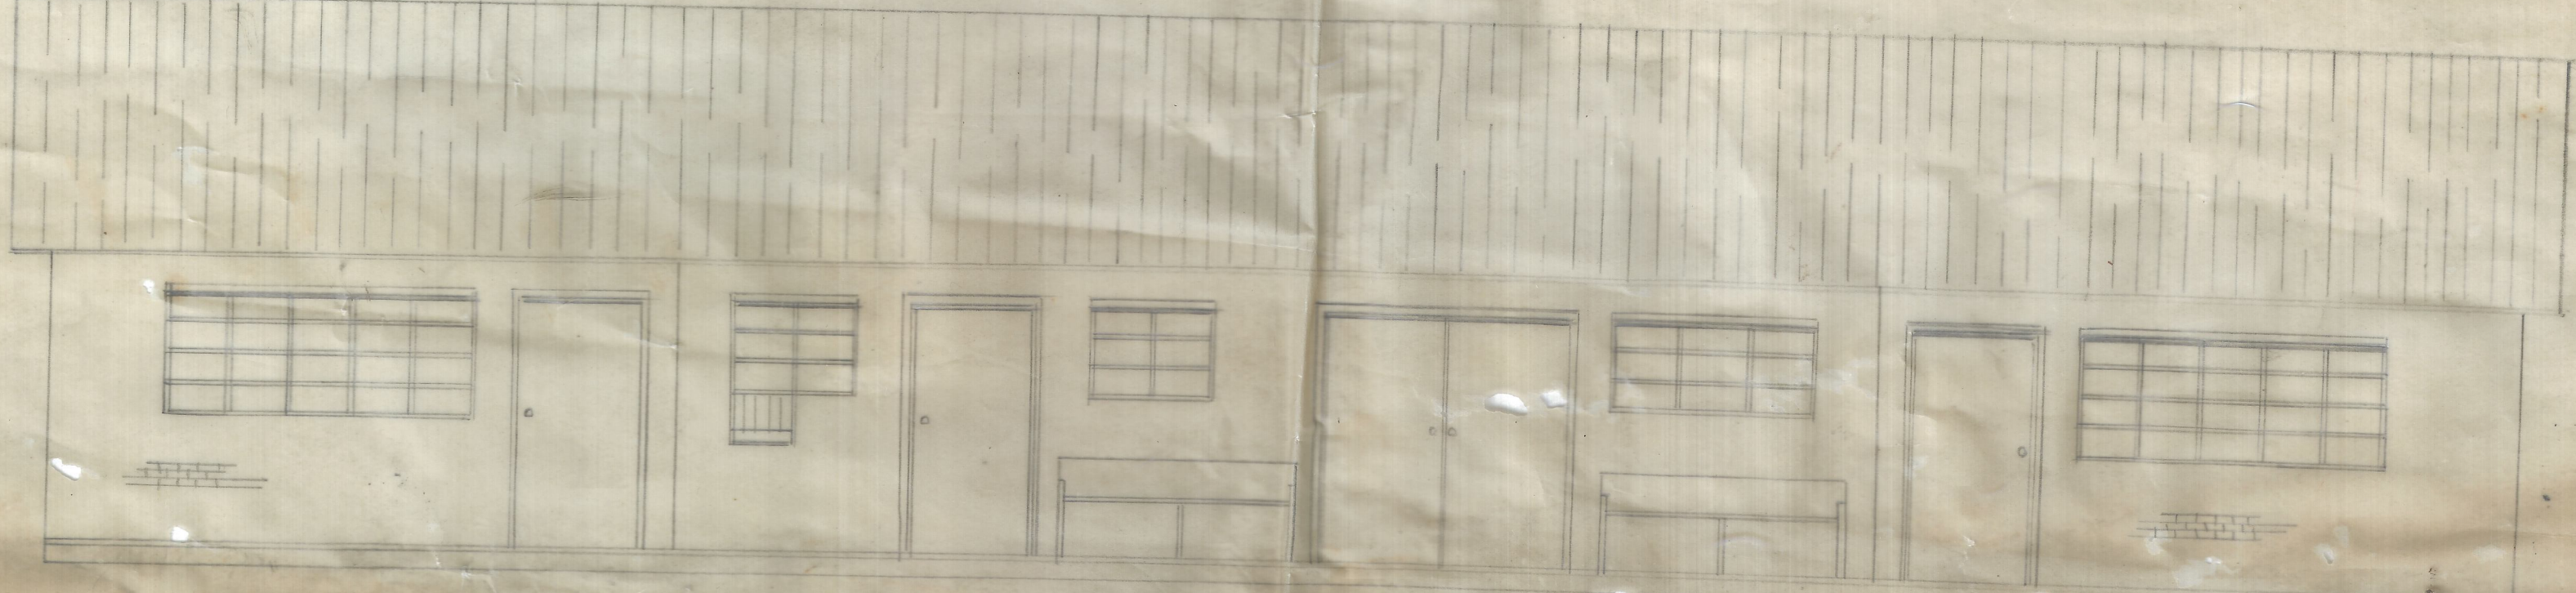

FERROCARRILES NACIONALES
DIRECCION GENERAL DE VIAS Y ESTRUCTURAS
Gerencia General

PLANO PARA ESTACION EL NARANJO

REVISIONES	ESCALA	
	1:50	

124

15