


Sección AB

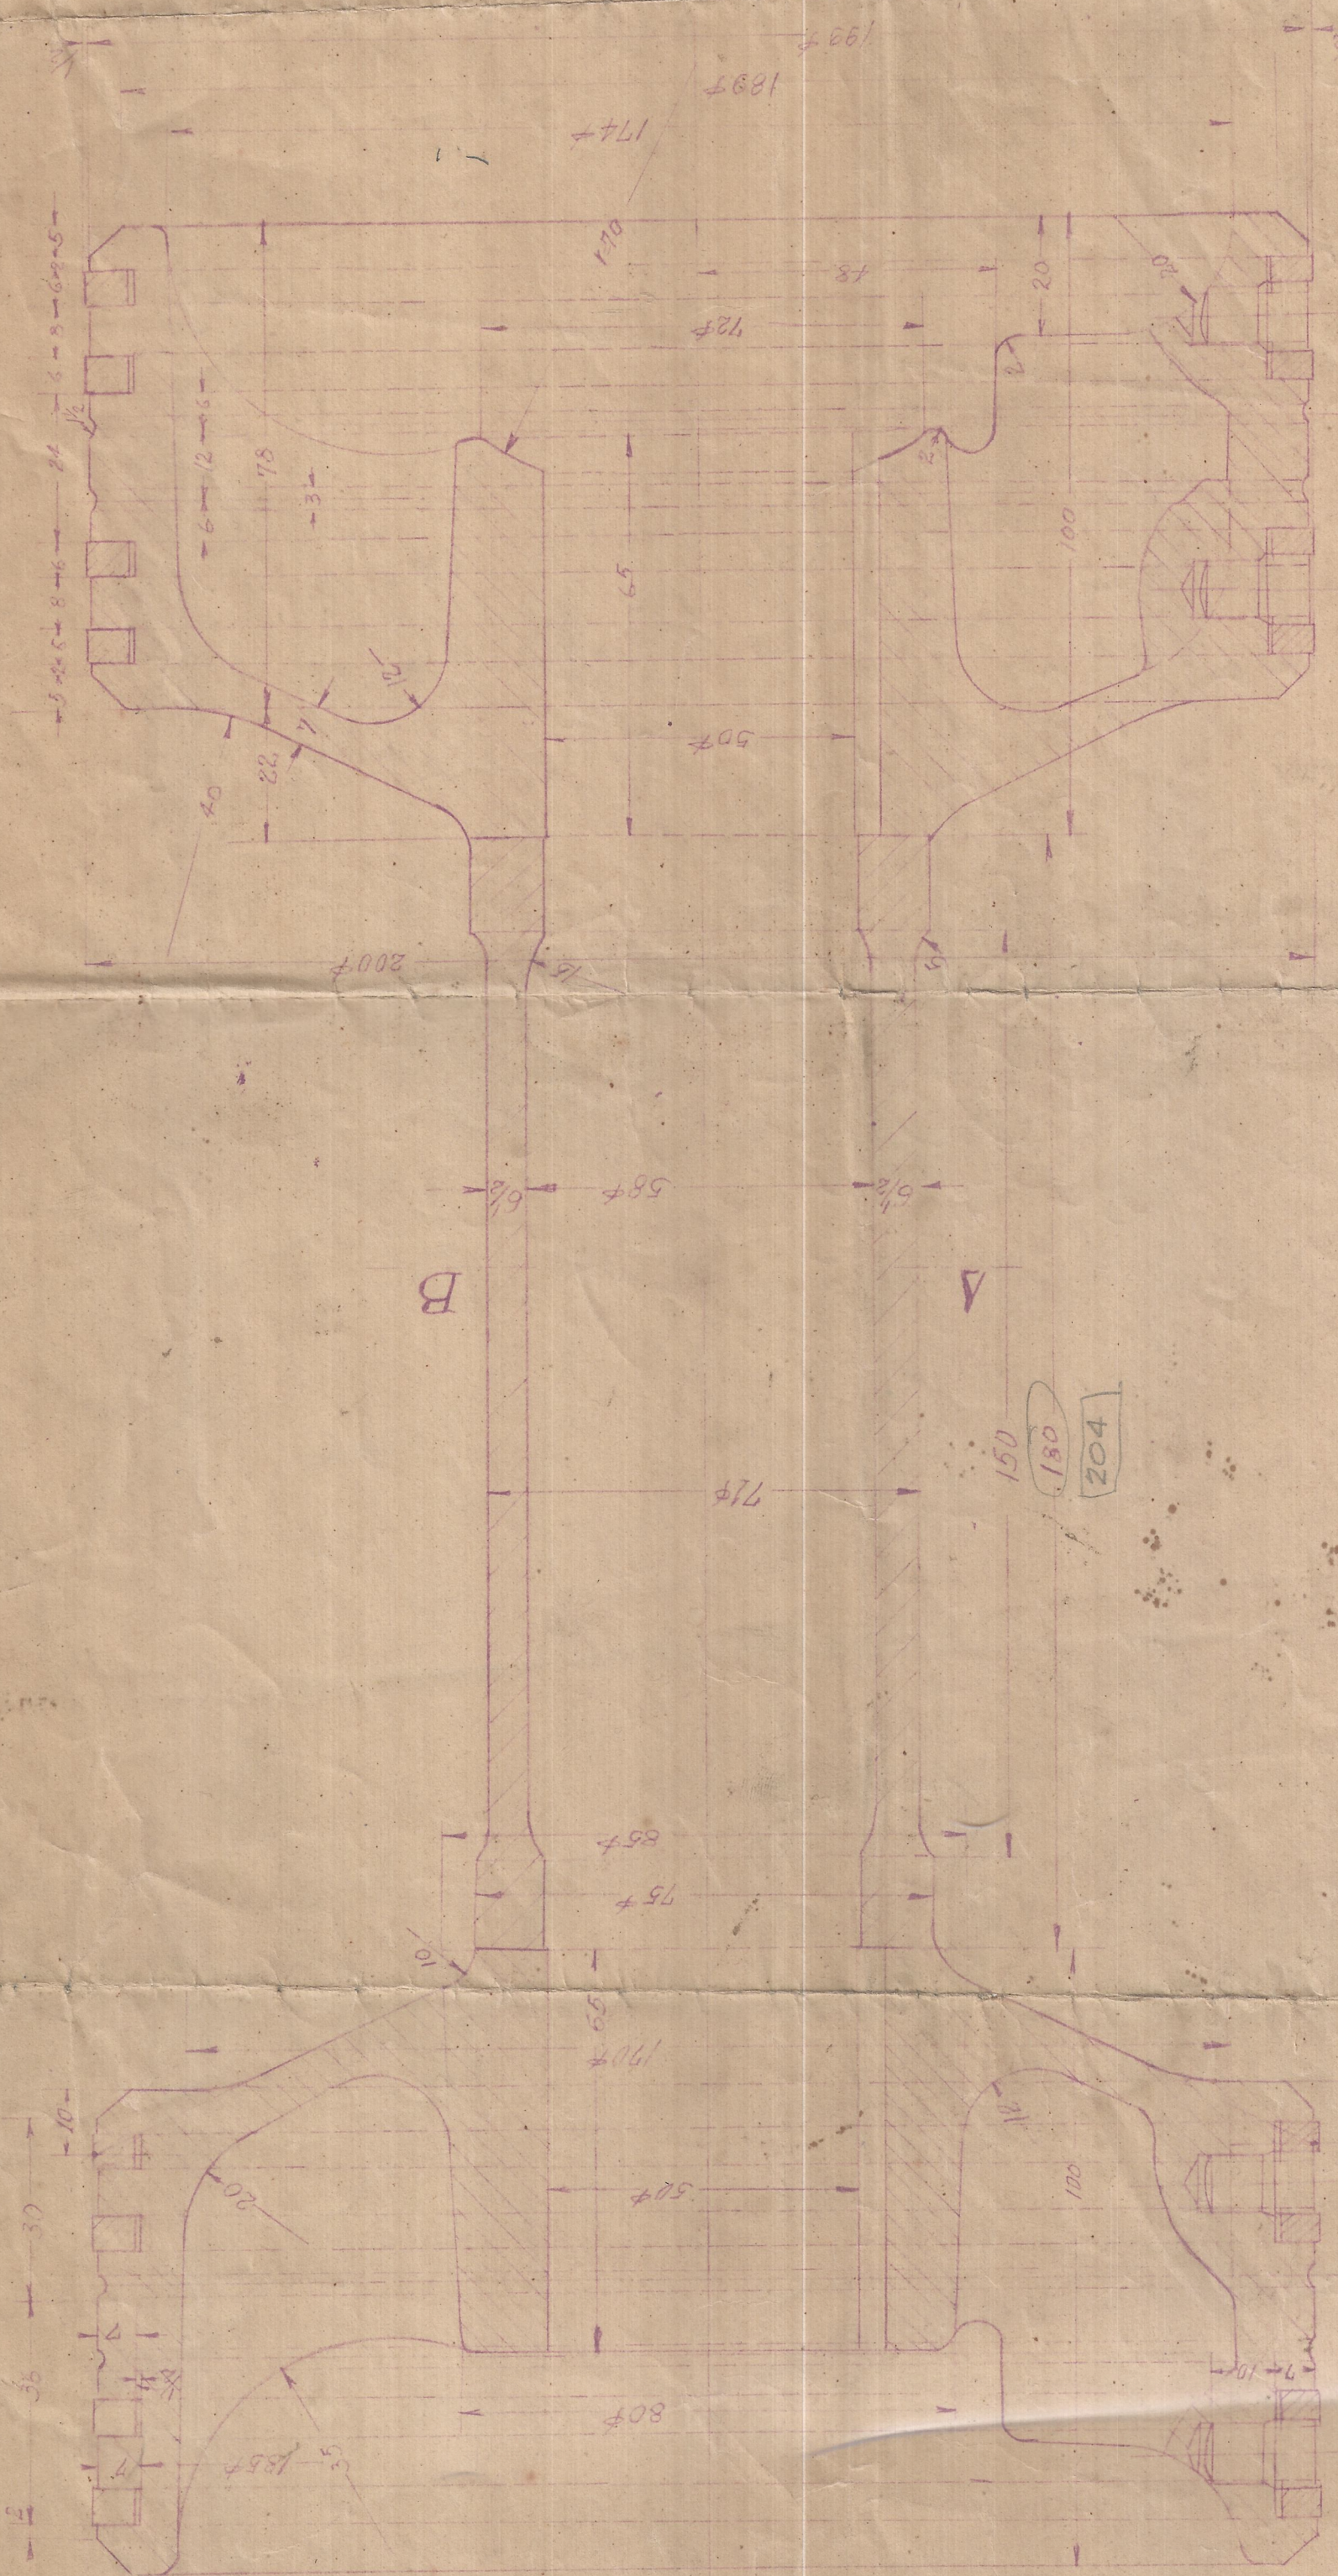

PROYECTO DE DISTRIBUCION DE ALIMENTOS DE DISTRIBUCION
DE LOS SERVICIOS No. 2961 TMO 2.80

204
44
14
262

180
14
14
208