

700


700

APARTADO DE ZONCALLO Hnos. - PALMIRA
ESCALA 1:500

(ALI AGOSTO 29/52)

Dibujo: A. J. P. I. T. C.
Ing. 2ª Sección.


PERFIL
LINEA PRINCIPAL
ESCALA
H: 1:1000
V: 1:100

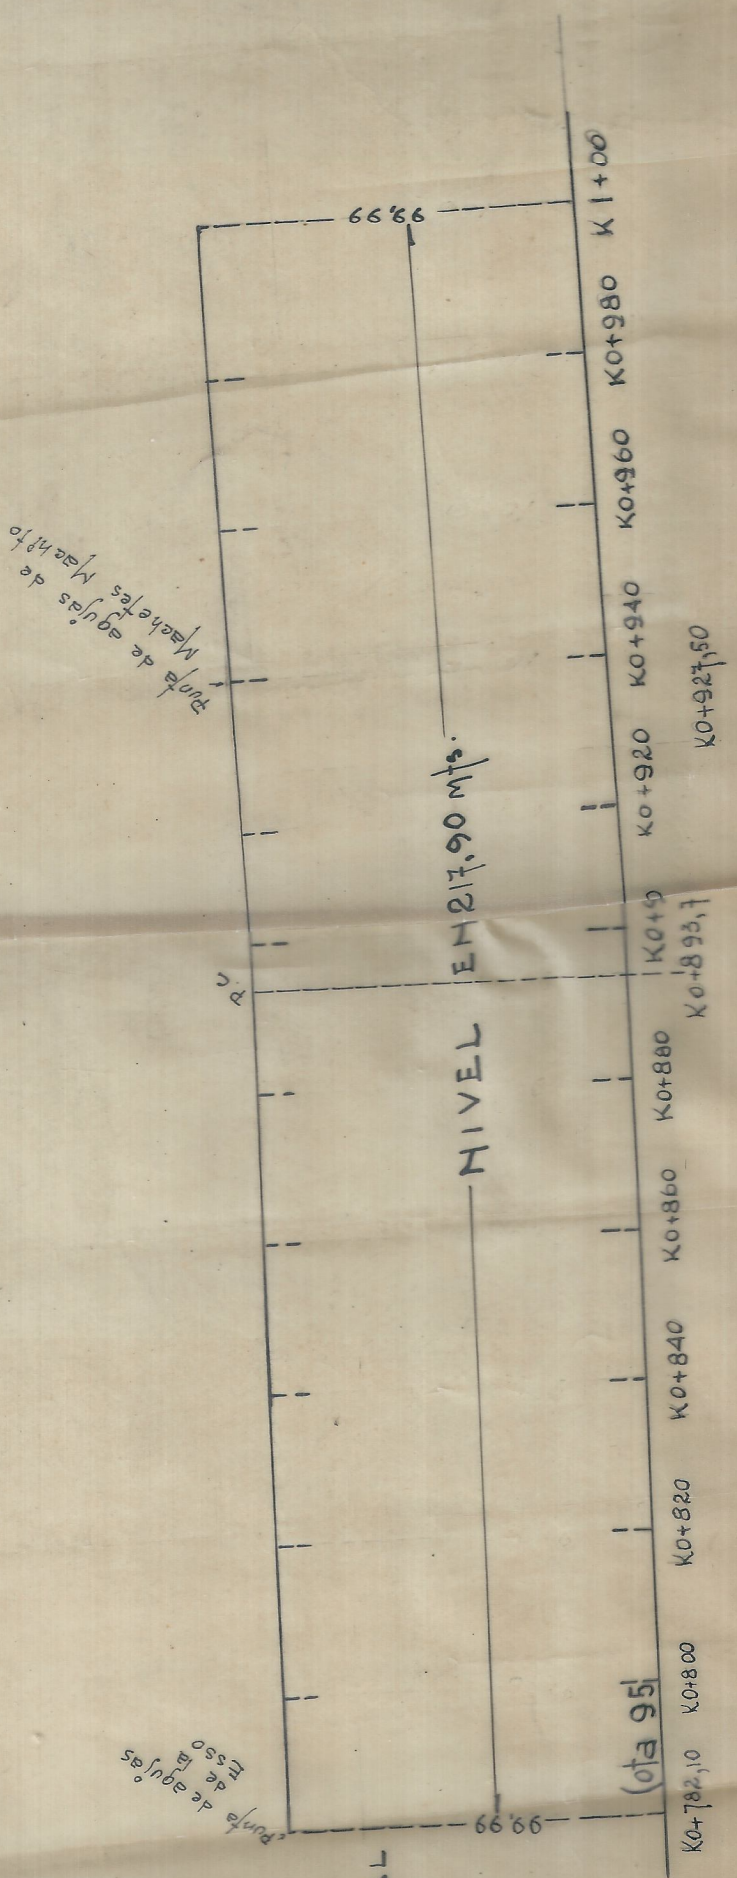

Eje de Carretera

$\Delta = 5^{\circ} 53'$
 $G = 14.20'$
 $R = 801.6$
 $L = 72.40$
 $T = 35.99$

APARTADO

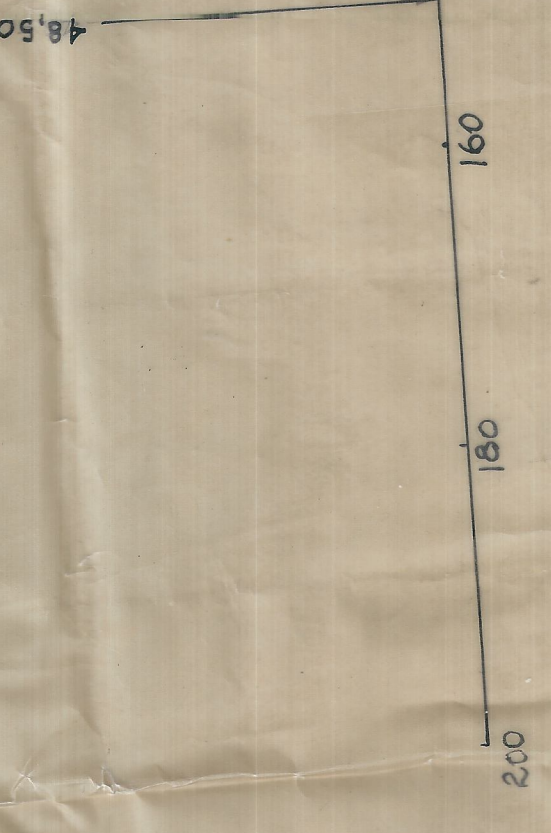

PERFIL-ESQUELA
ESCALAS
H: 1:1000
V: 1:100

