PLANO
DE
INSTALACIONES ELECTRICAS

ESTACION DE BUGA

PLANTA BAJA

FERROCARRIL DEL PACIFICO

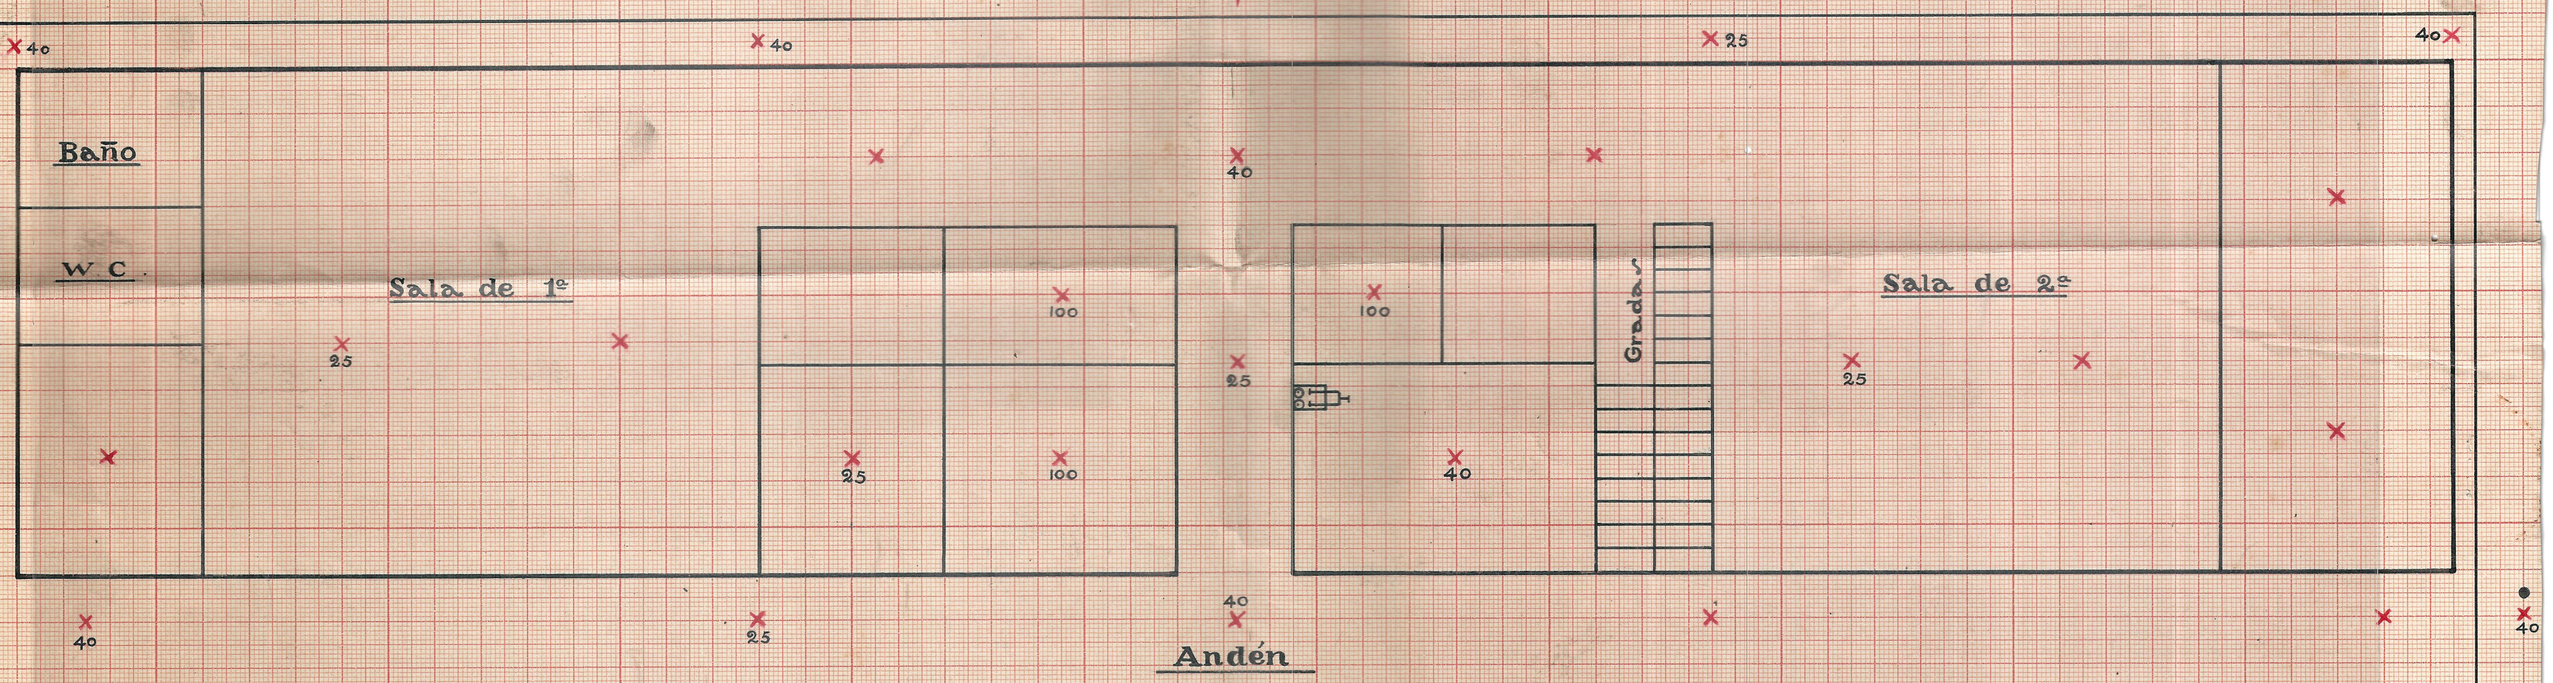

Explicación

×	Bombillos	3	de	100 watts c/u	=	300 watts .
×	"	10	"	40 " "	=	400 " .
×	"	6	"	25 " "	=	150 " .
		19		con		850 watts
×	Resto instalaciones no hay bombillos .					
	Suich general de palanca con parte fundente, de 30 amp. 125 voltios.					

Escala 1:100

Is Escobar P.

LLIMETER YORK.
MADE IN U.S.A
STANDARD CROSS SECTION MILLIMETER KEUFFEL & ESSER Co NEW YORK.
MADE IN U.S.A