



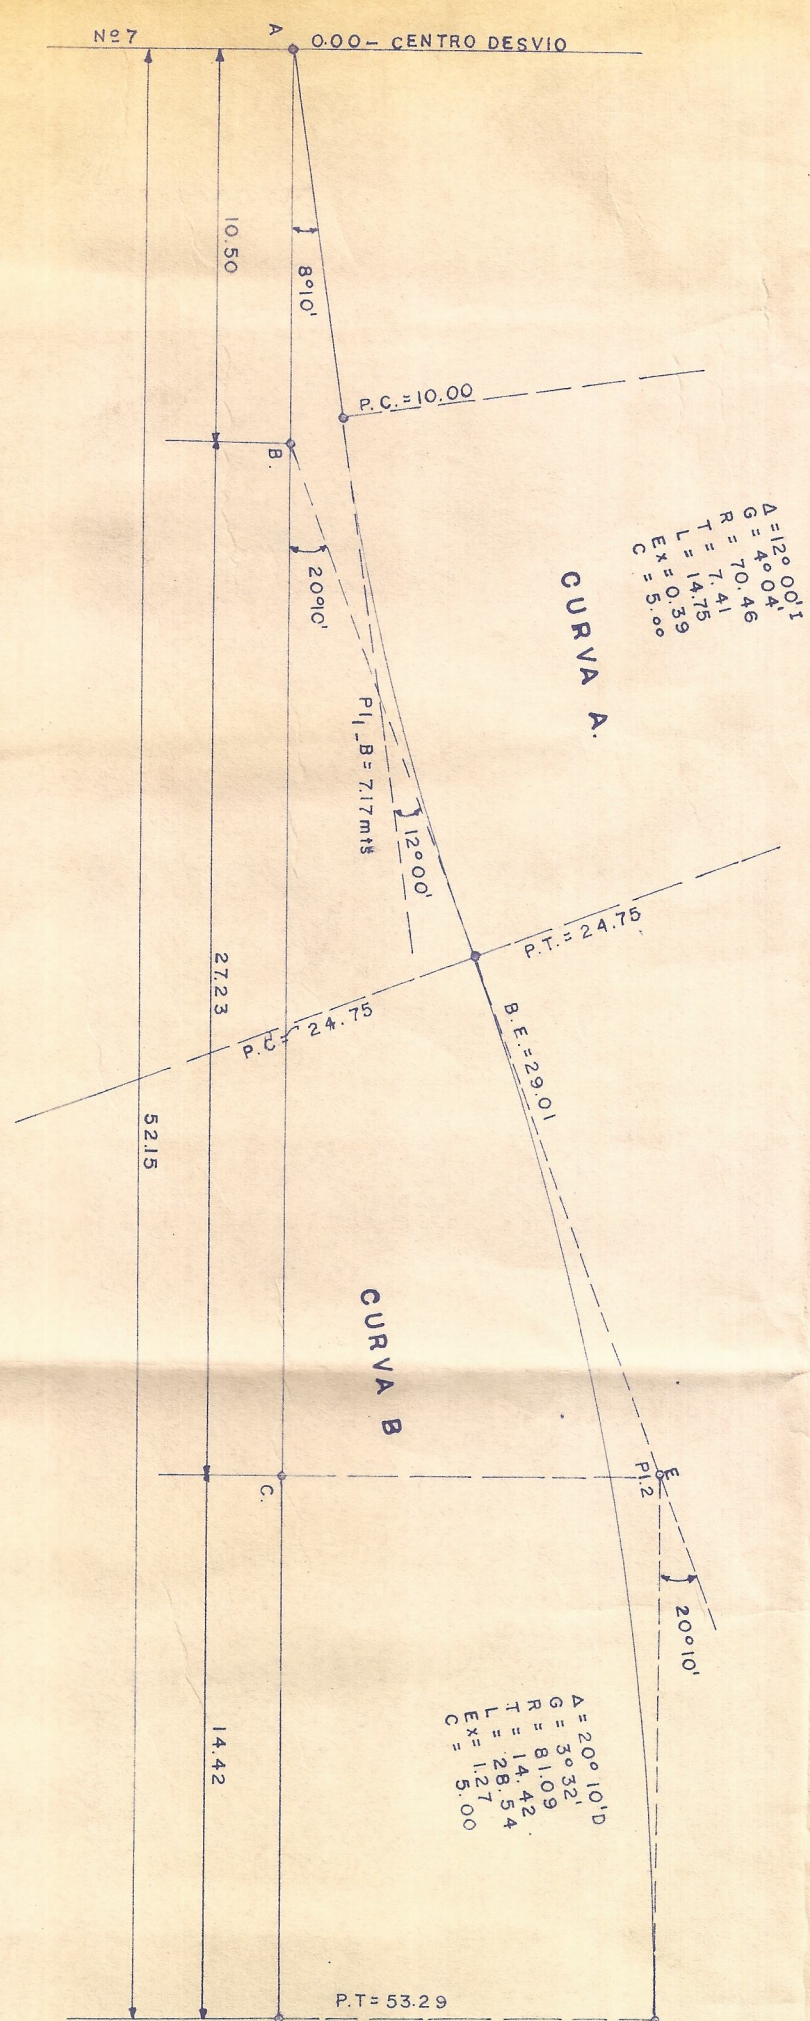

BODEGA
 84.00 x 170.00 MTS

CENTRO LINEA DEL APARTADERO


EJE CARRETERA PRINCIPAL

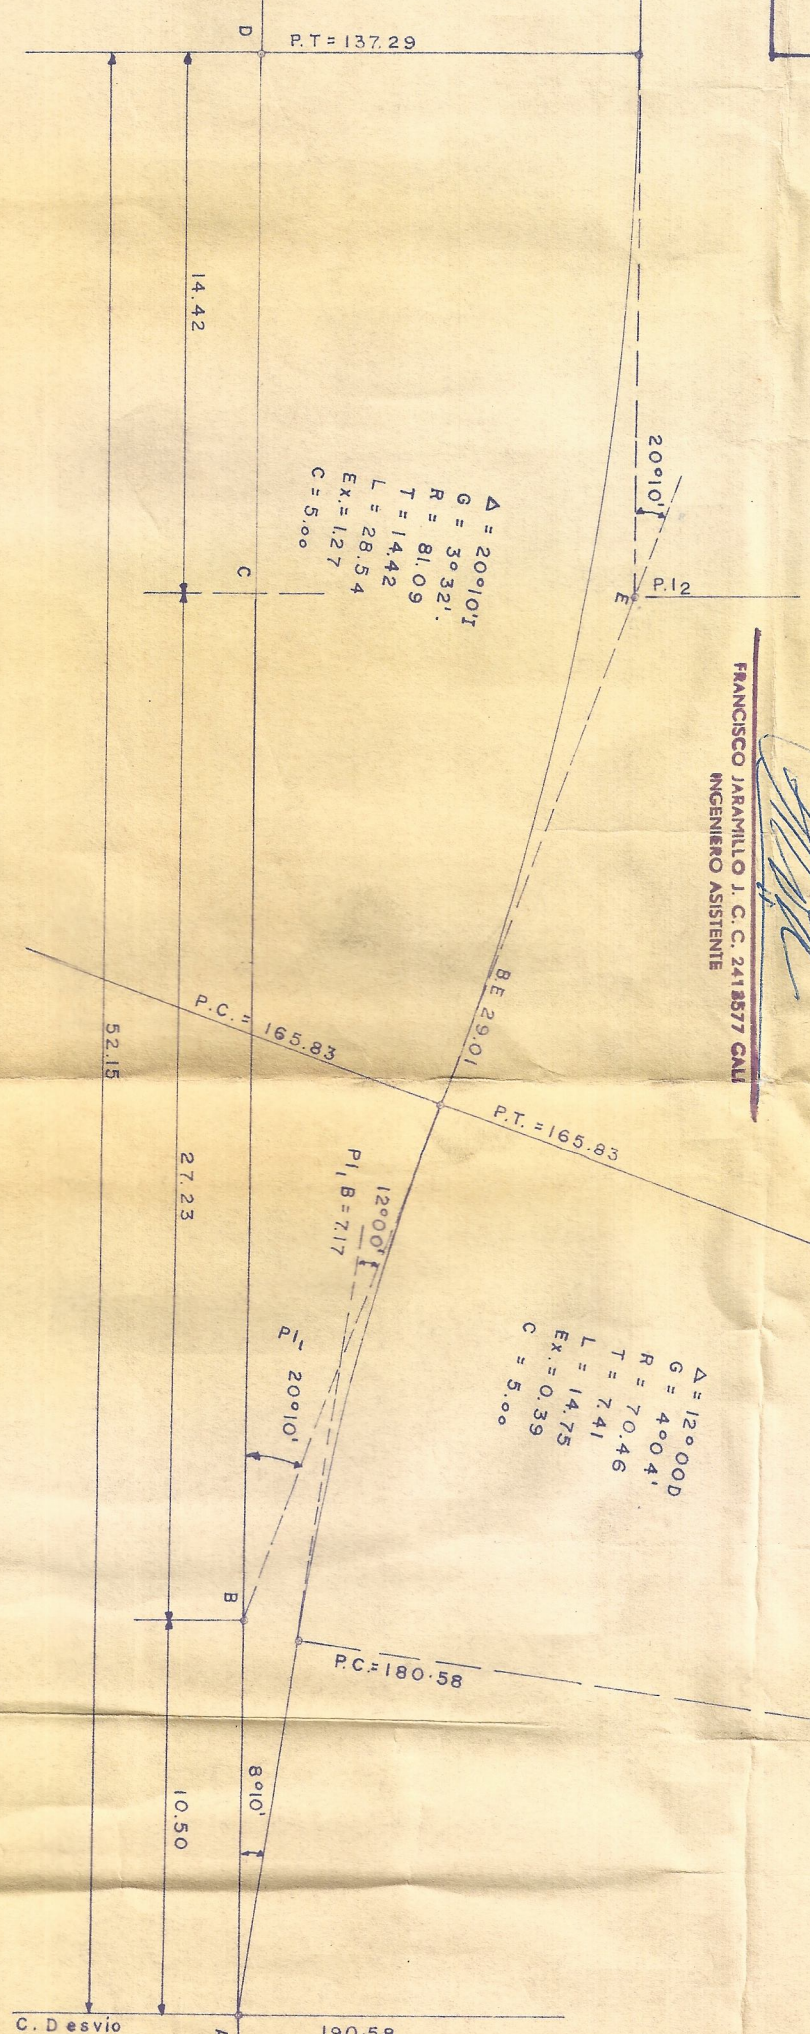

PROYECTO DE APARTADERO
"UNION CARBIDE"
 COLOMBIA, S.A.

PROYECTO: Ing. F. J. Jaramillo.
 ESCALA: 1:200

FERRICARILES NALES DE COLOMBIA
 DIVISION PROYECTO
 FRANCISCO JARAMILLO I.C.C. 2418277 CNU
 INGENIERO ASISTENTE

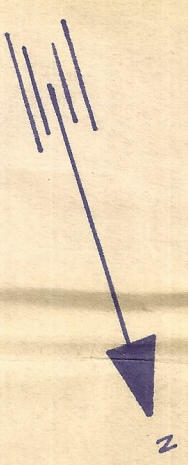

Calis, mayo 1969