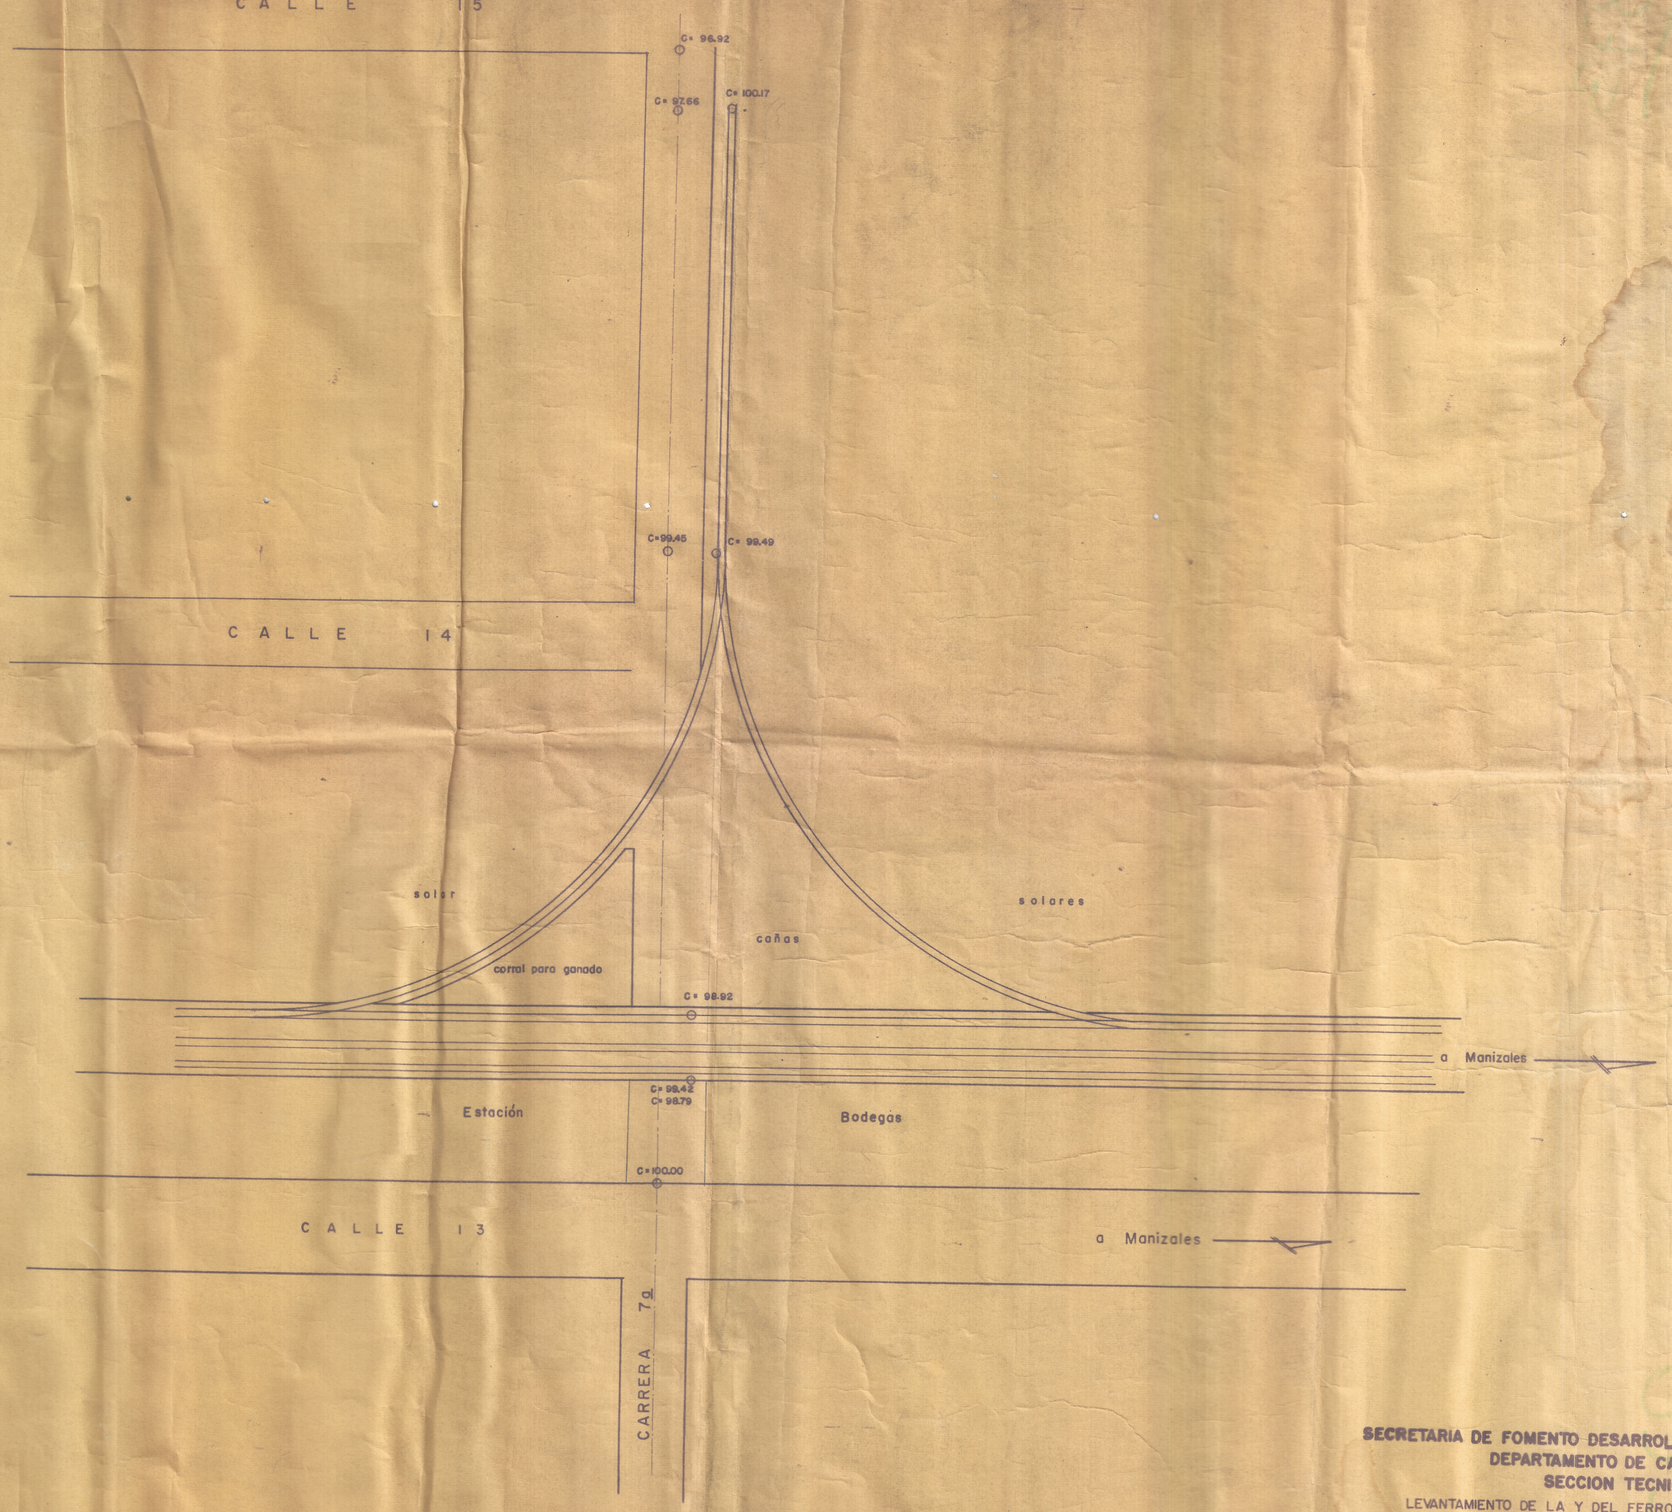

SECRETARIA DE FOMENTO DESARROLLO Y OBRAS PUBLICAS
DEPARTAMENTO DE CALDAS
SECCION TECNICA

LEVANTAMIENTO DE LA Y DEL FERROCARRIL Y DE LA Kg 7a
Levantó : Fernely Sanchez
Dibujó : Fernely Sanchez y Teresa Jaramillo de C.
Escala: 1:500 Plancha Nº. 1 de 1
MANIZALES DICIEMBRE 4 1.967