
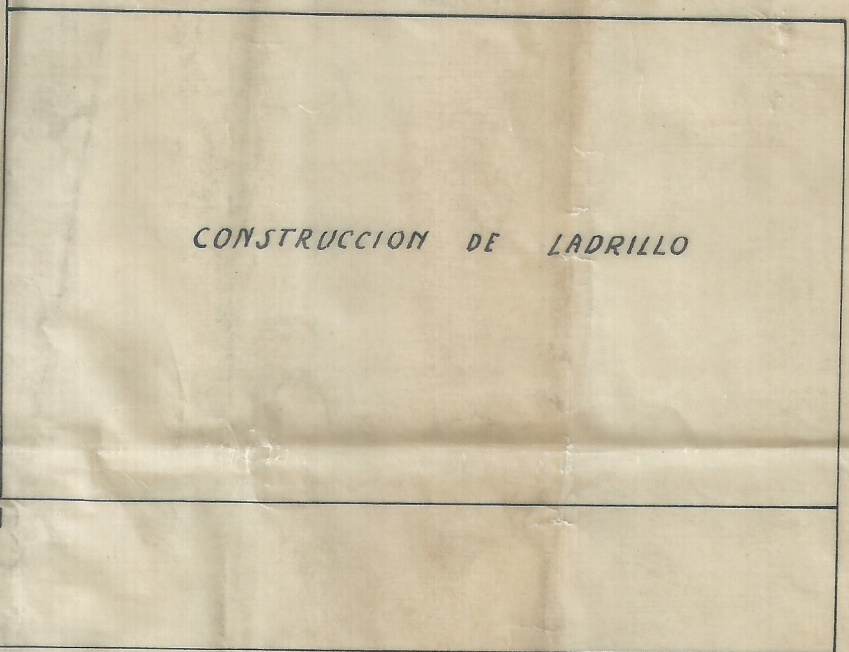


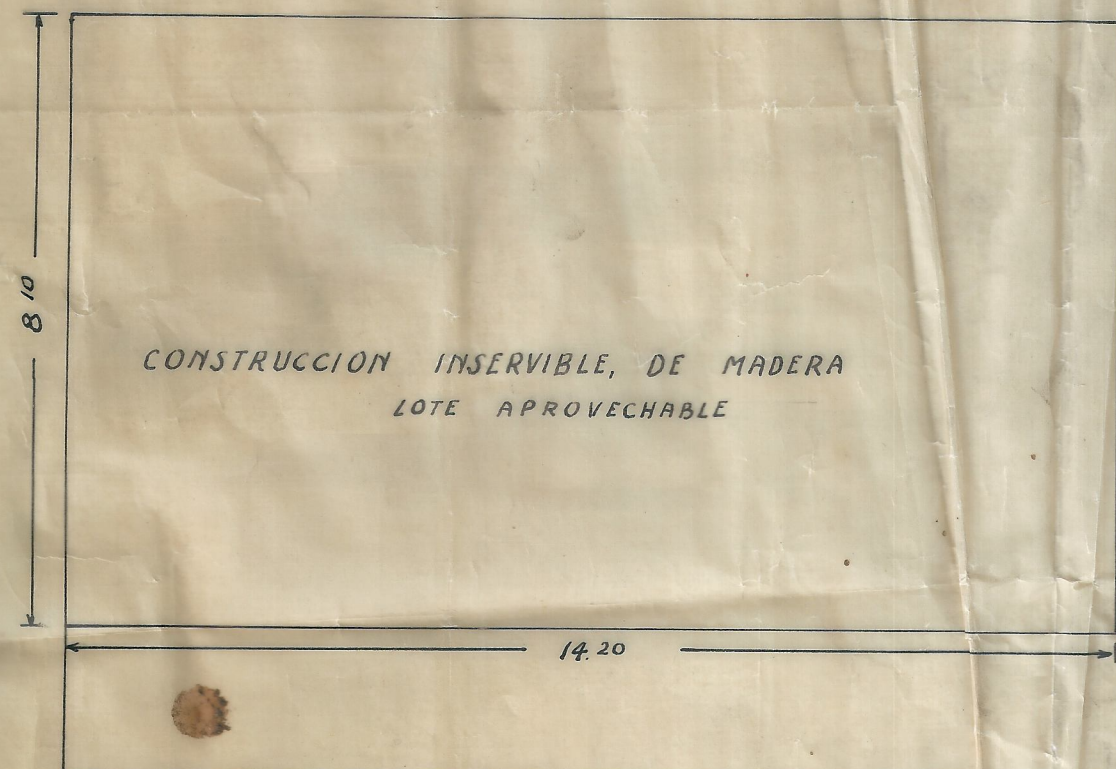

EMBARCADERO

PEREIRA ← F. C. DEL PACIFICO "LA CARMELITA" → ARMENIA

FERROCARRILES NACIONALES
PACIFICO - SECCION 6ª
ADICIONES y MEJORAS 1948
PLANCHA Nº 3
LOTE 8¹⁰ - 14²⁰ PARA CASA
ESTACION "LA CARMELITA"
ESCALA 1:100
ARMENIA XI-47
E. Yela
INGENIERO