


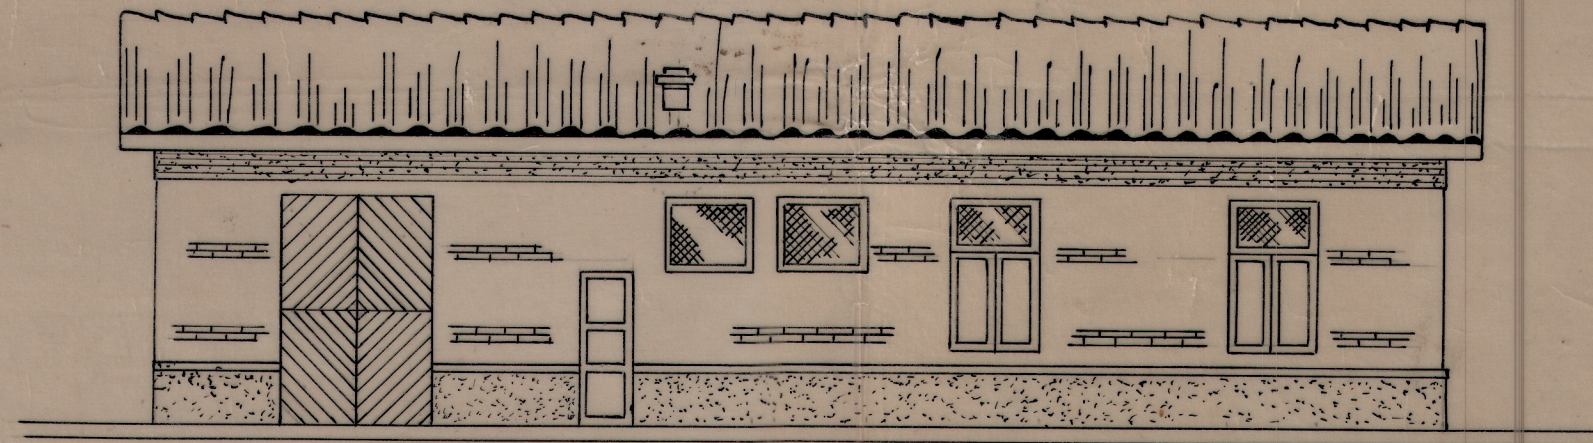


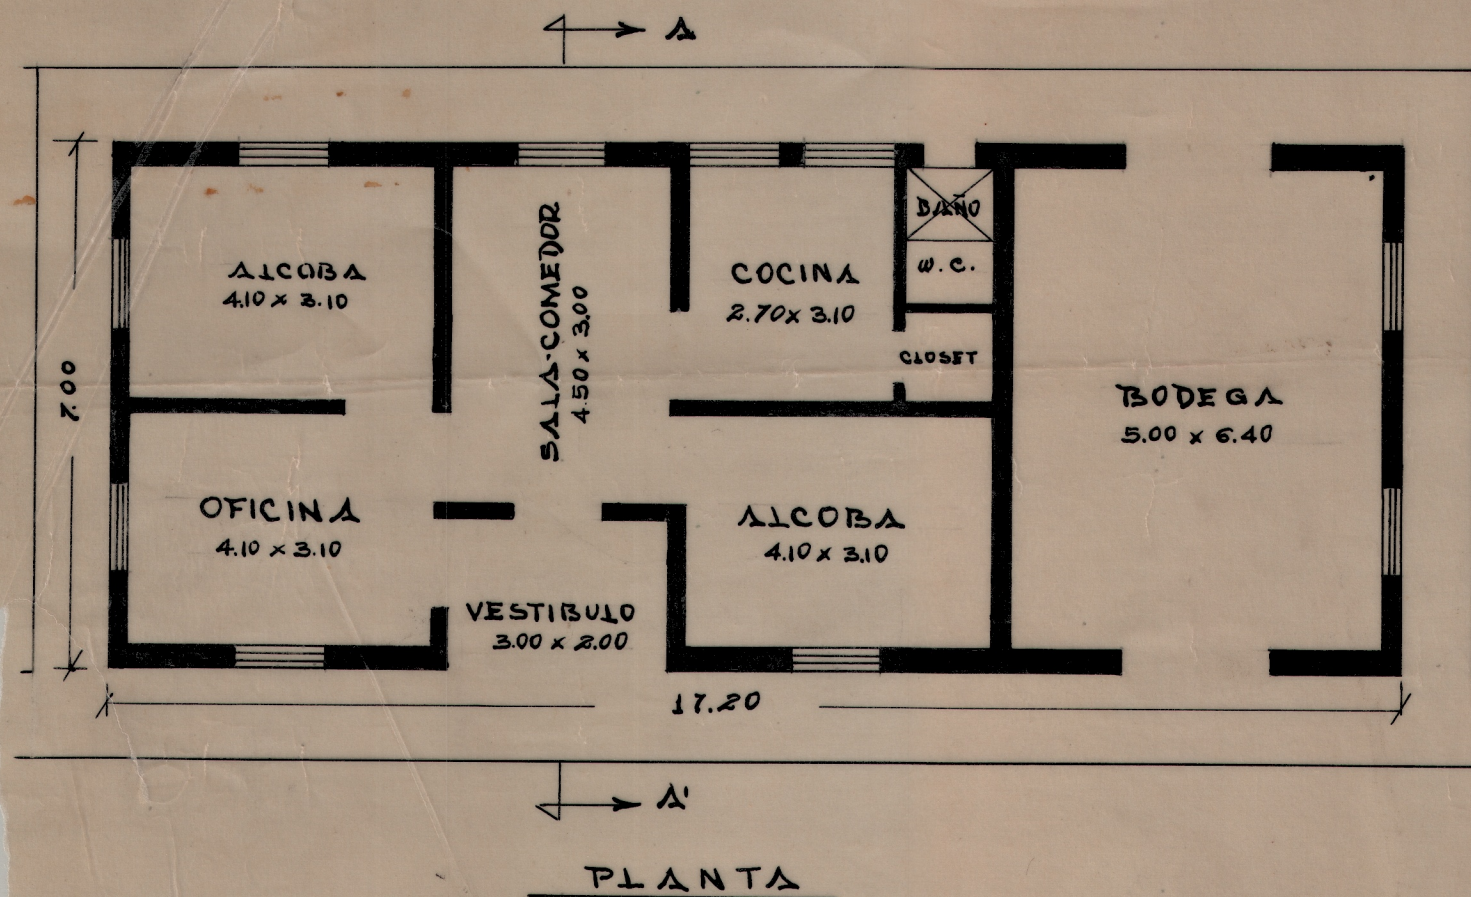


FACHADA POSTERIOR

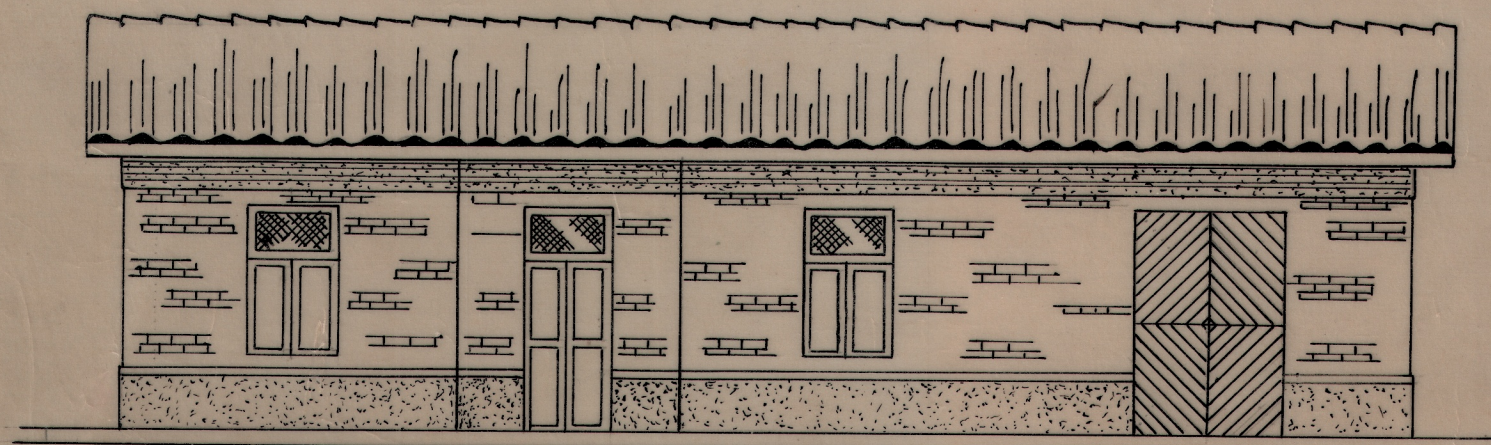

FACHADA PRINCIPAL

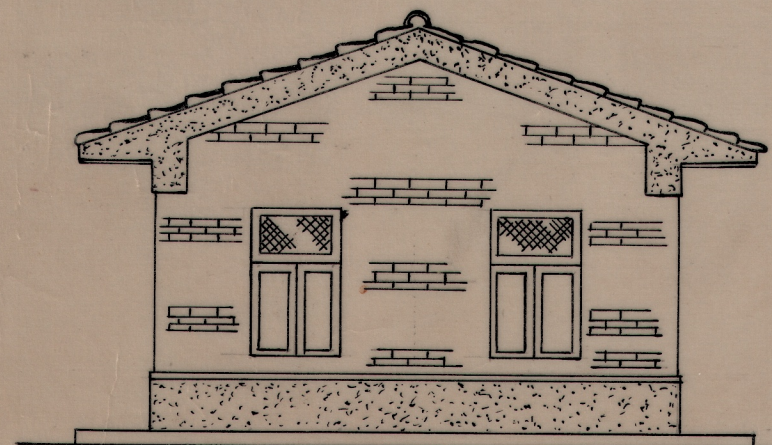

FACHADA LATERAL

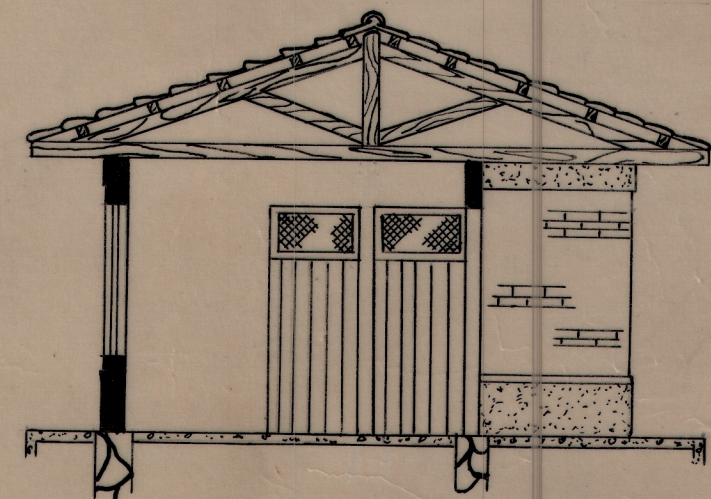

CORTE POR A-A'

FERROCARRIL DEL PACIFICO
 DEPARTAMENTO DE EXPLOTACION
 ADICIONES Y MEJORAS PARA 1948
 ESTACION Y BODEGA PARA "LA
 CARMELITA" Y "SAN JOAQUIN"
 ESCALA: 1:100

Enrique Velez Ch.
 Ingo. seccion 62

José M. Salcedo H.
 Dib. Depto.