3

5ª Sección

F. C. del PACÍFICO

PROYECTO DE EDIFICIO PARA EL PARADERO DEL "GUANABANAL"

FACHADA

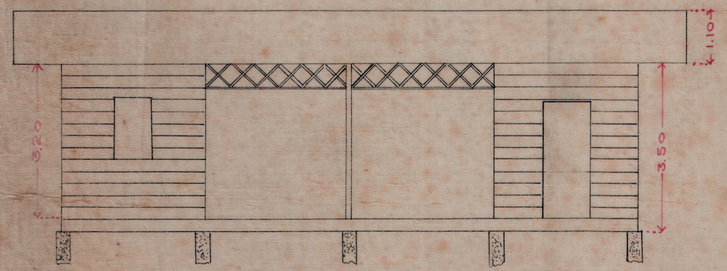

Escala 1:100

DETALLE DE LA CUBIERTA

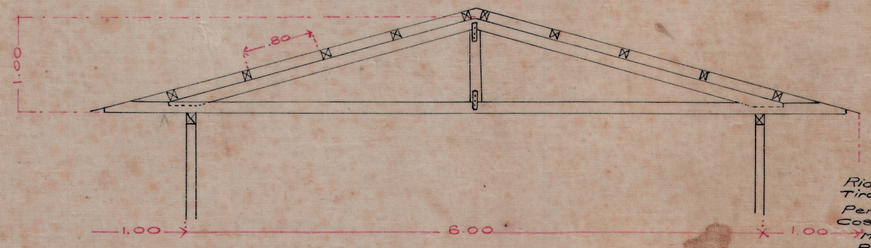

Riostras 4"x5"
Tirantes 4"x5"
Pendolos 4"x4"
Costillas 4"x9"
Mesas 4"x4"
Postes 4"x4"

Escala 1:50

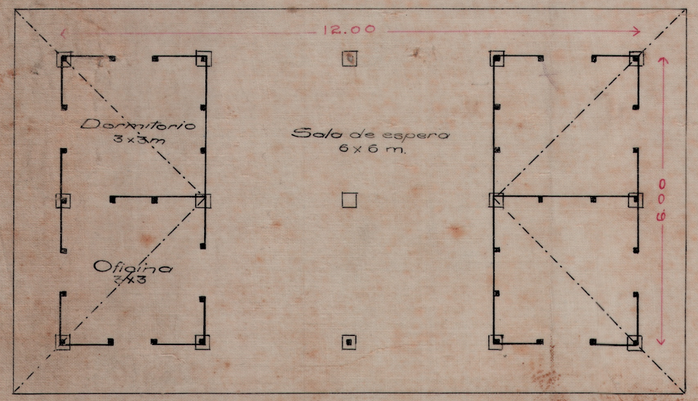

PLANTA

Sección longitudinal

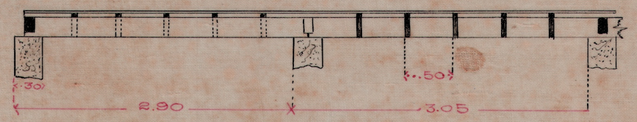

Sección Transversal

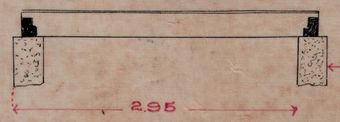

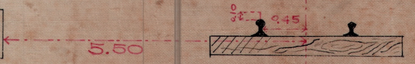

Vigas longitudinales 8"x6"
" transversales ... 6"x4"
Traviesas, tablones ... 2
Piso tabla de ..... 1"

DETALLE DEL PISO

FERROCARRIL DEL PACIFICO
OFICINA INGENIERO JEFE
Dibujo Nº 677 Apartado Nº 72
MUEBLE A
2-1