


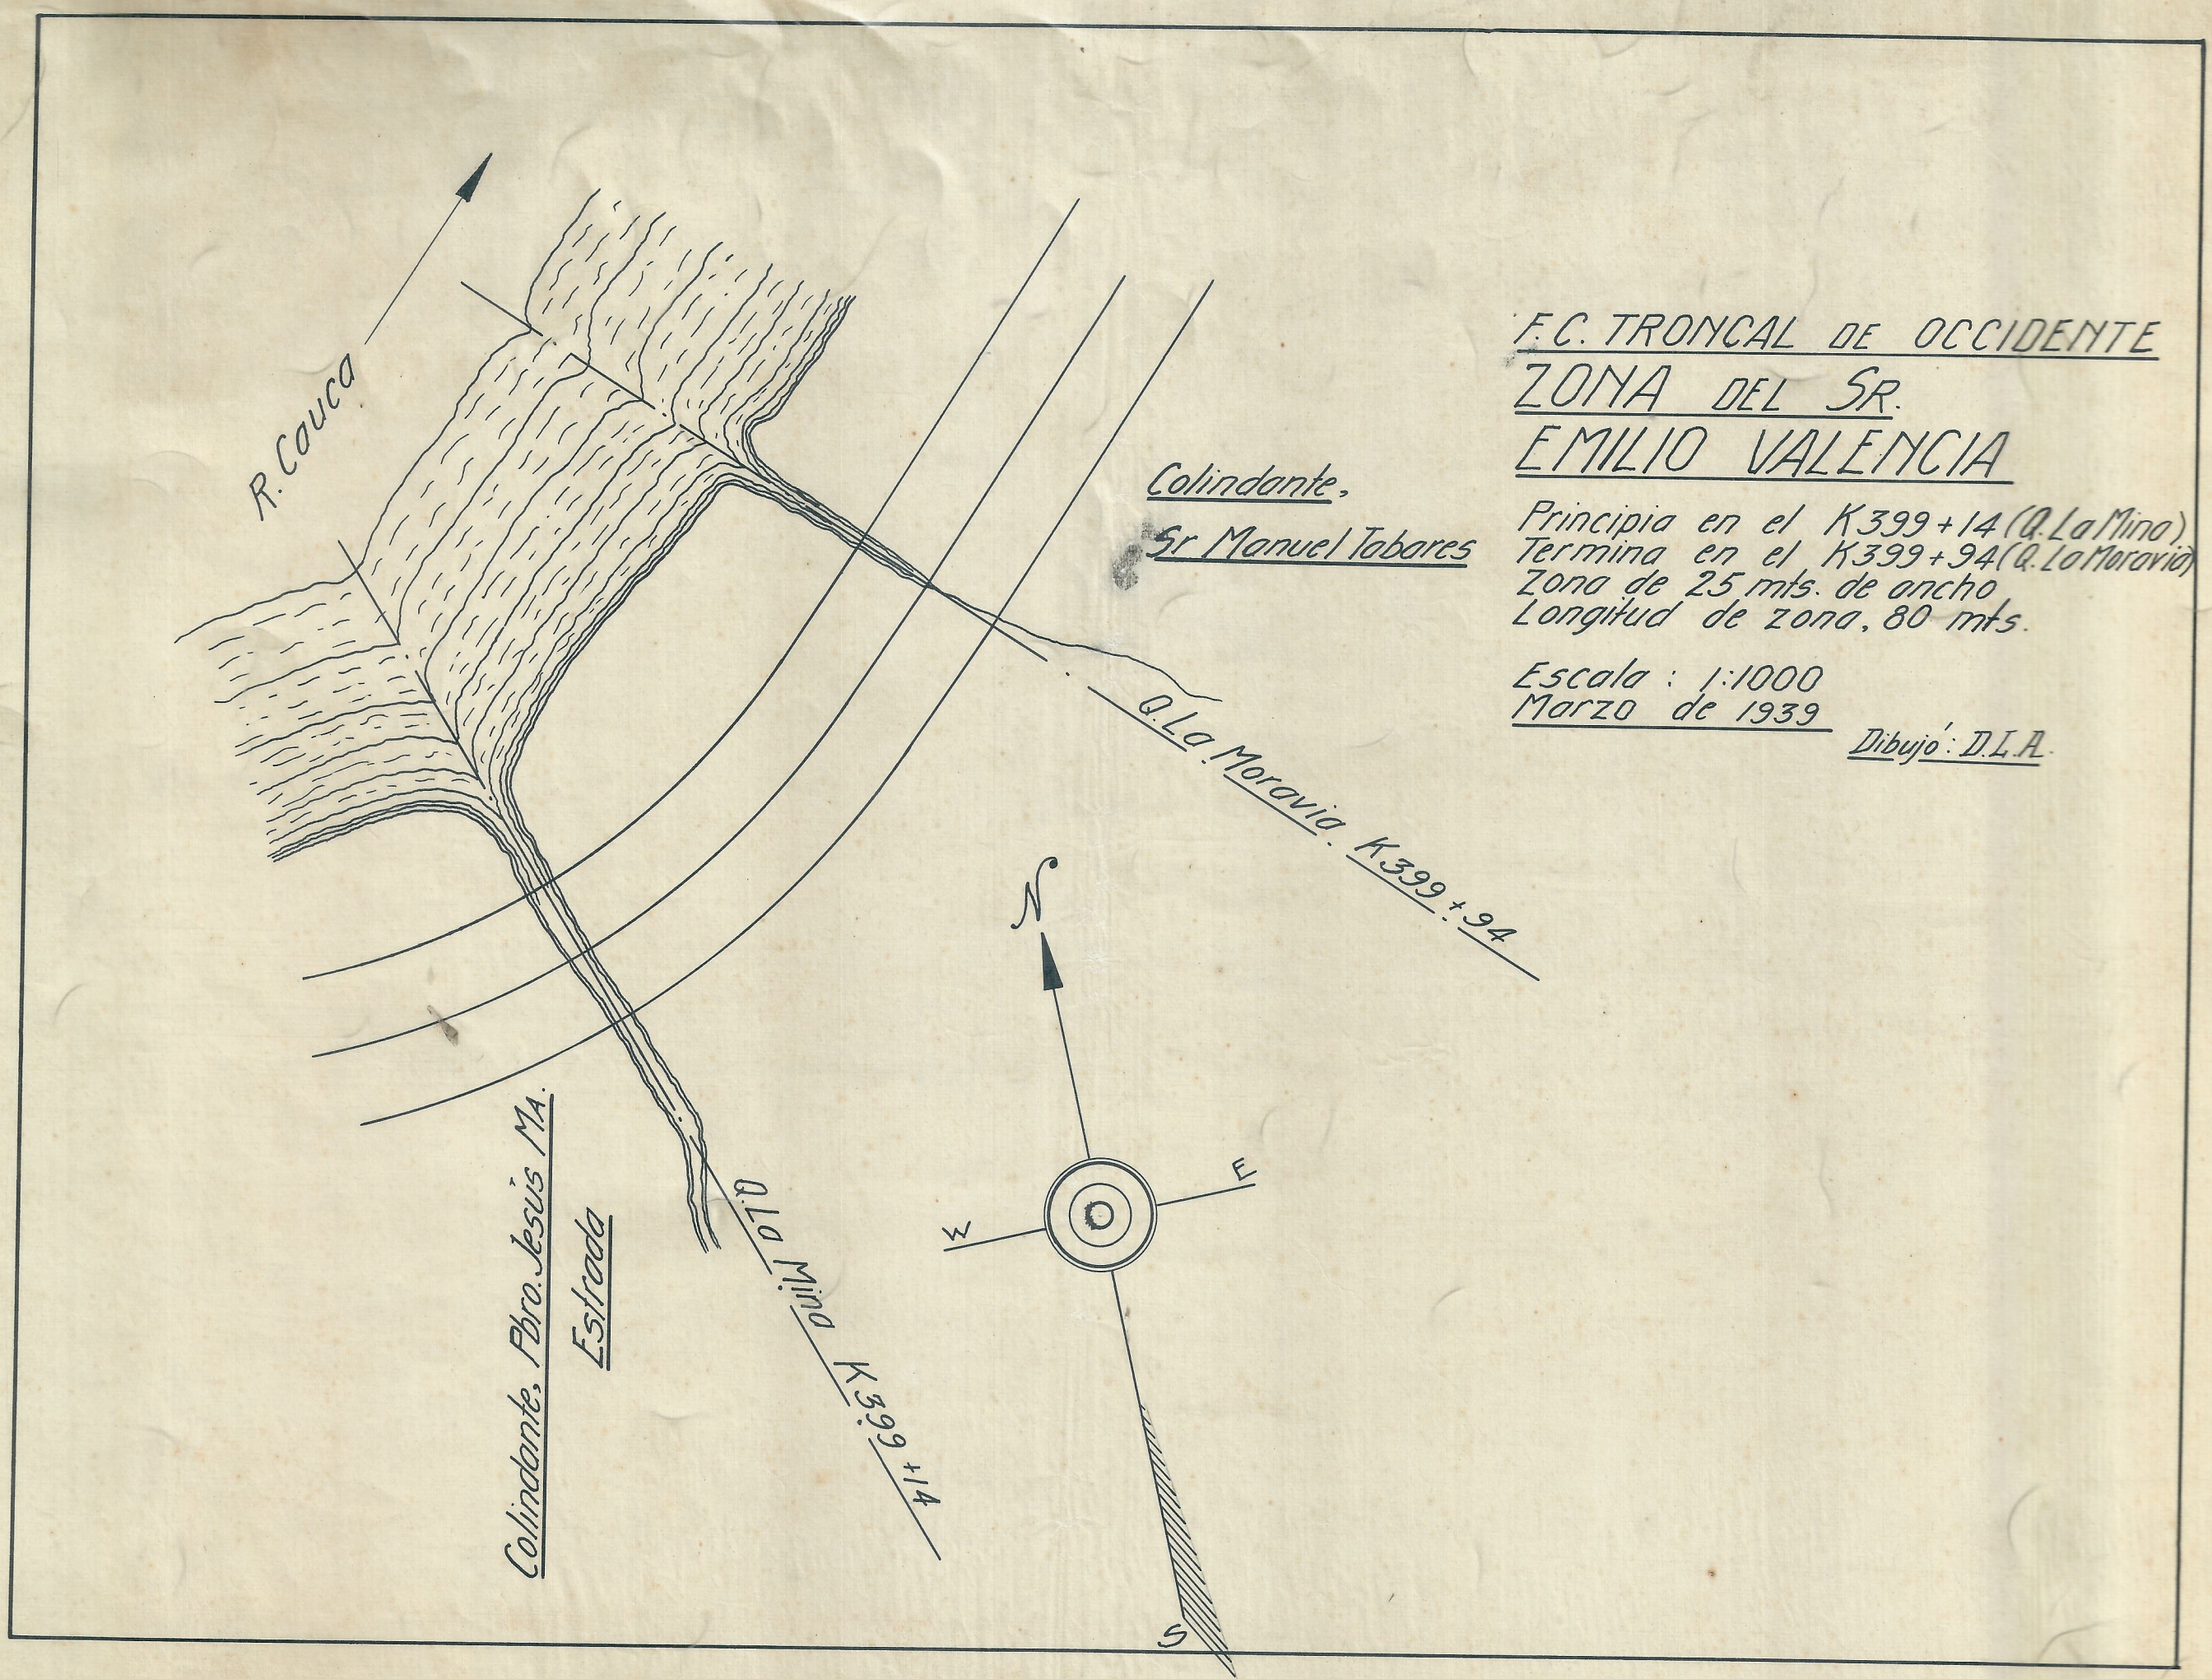

F.C. TRONCAL DE OCCIDENTE
ZONA DEL SR.
EMILIO VALENCIA

Principia en el K.399+14 (Q. La Mina)
Termina en el K.399+94 (Q. La Moravia)
Zona de 25 mts. de ancho
Longitud de zona, 80 mts.

Escala : 1:1000
Marzo de 1939 Dibujo: D.I.A.