



CALLE 20

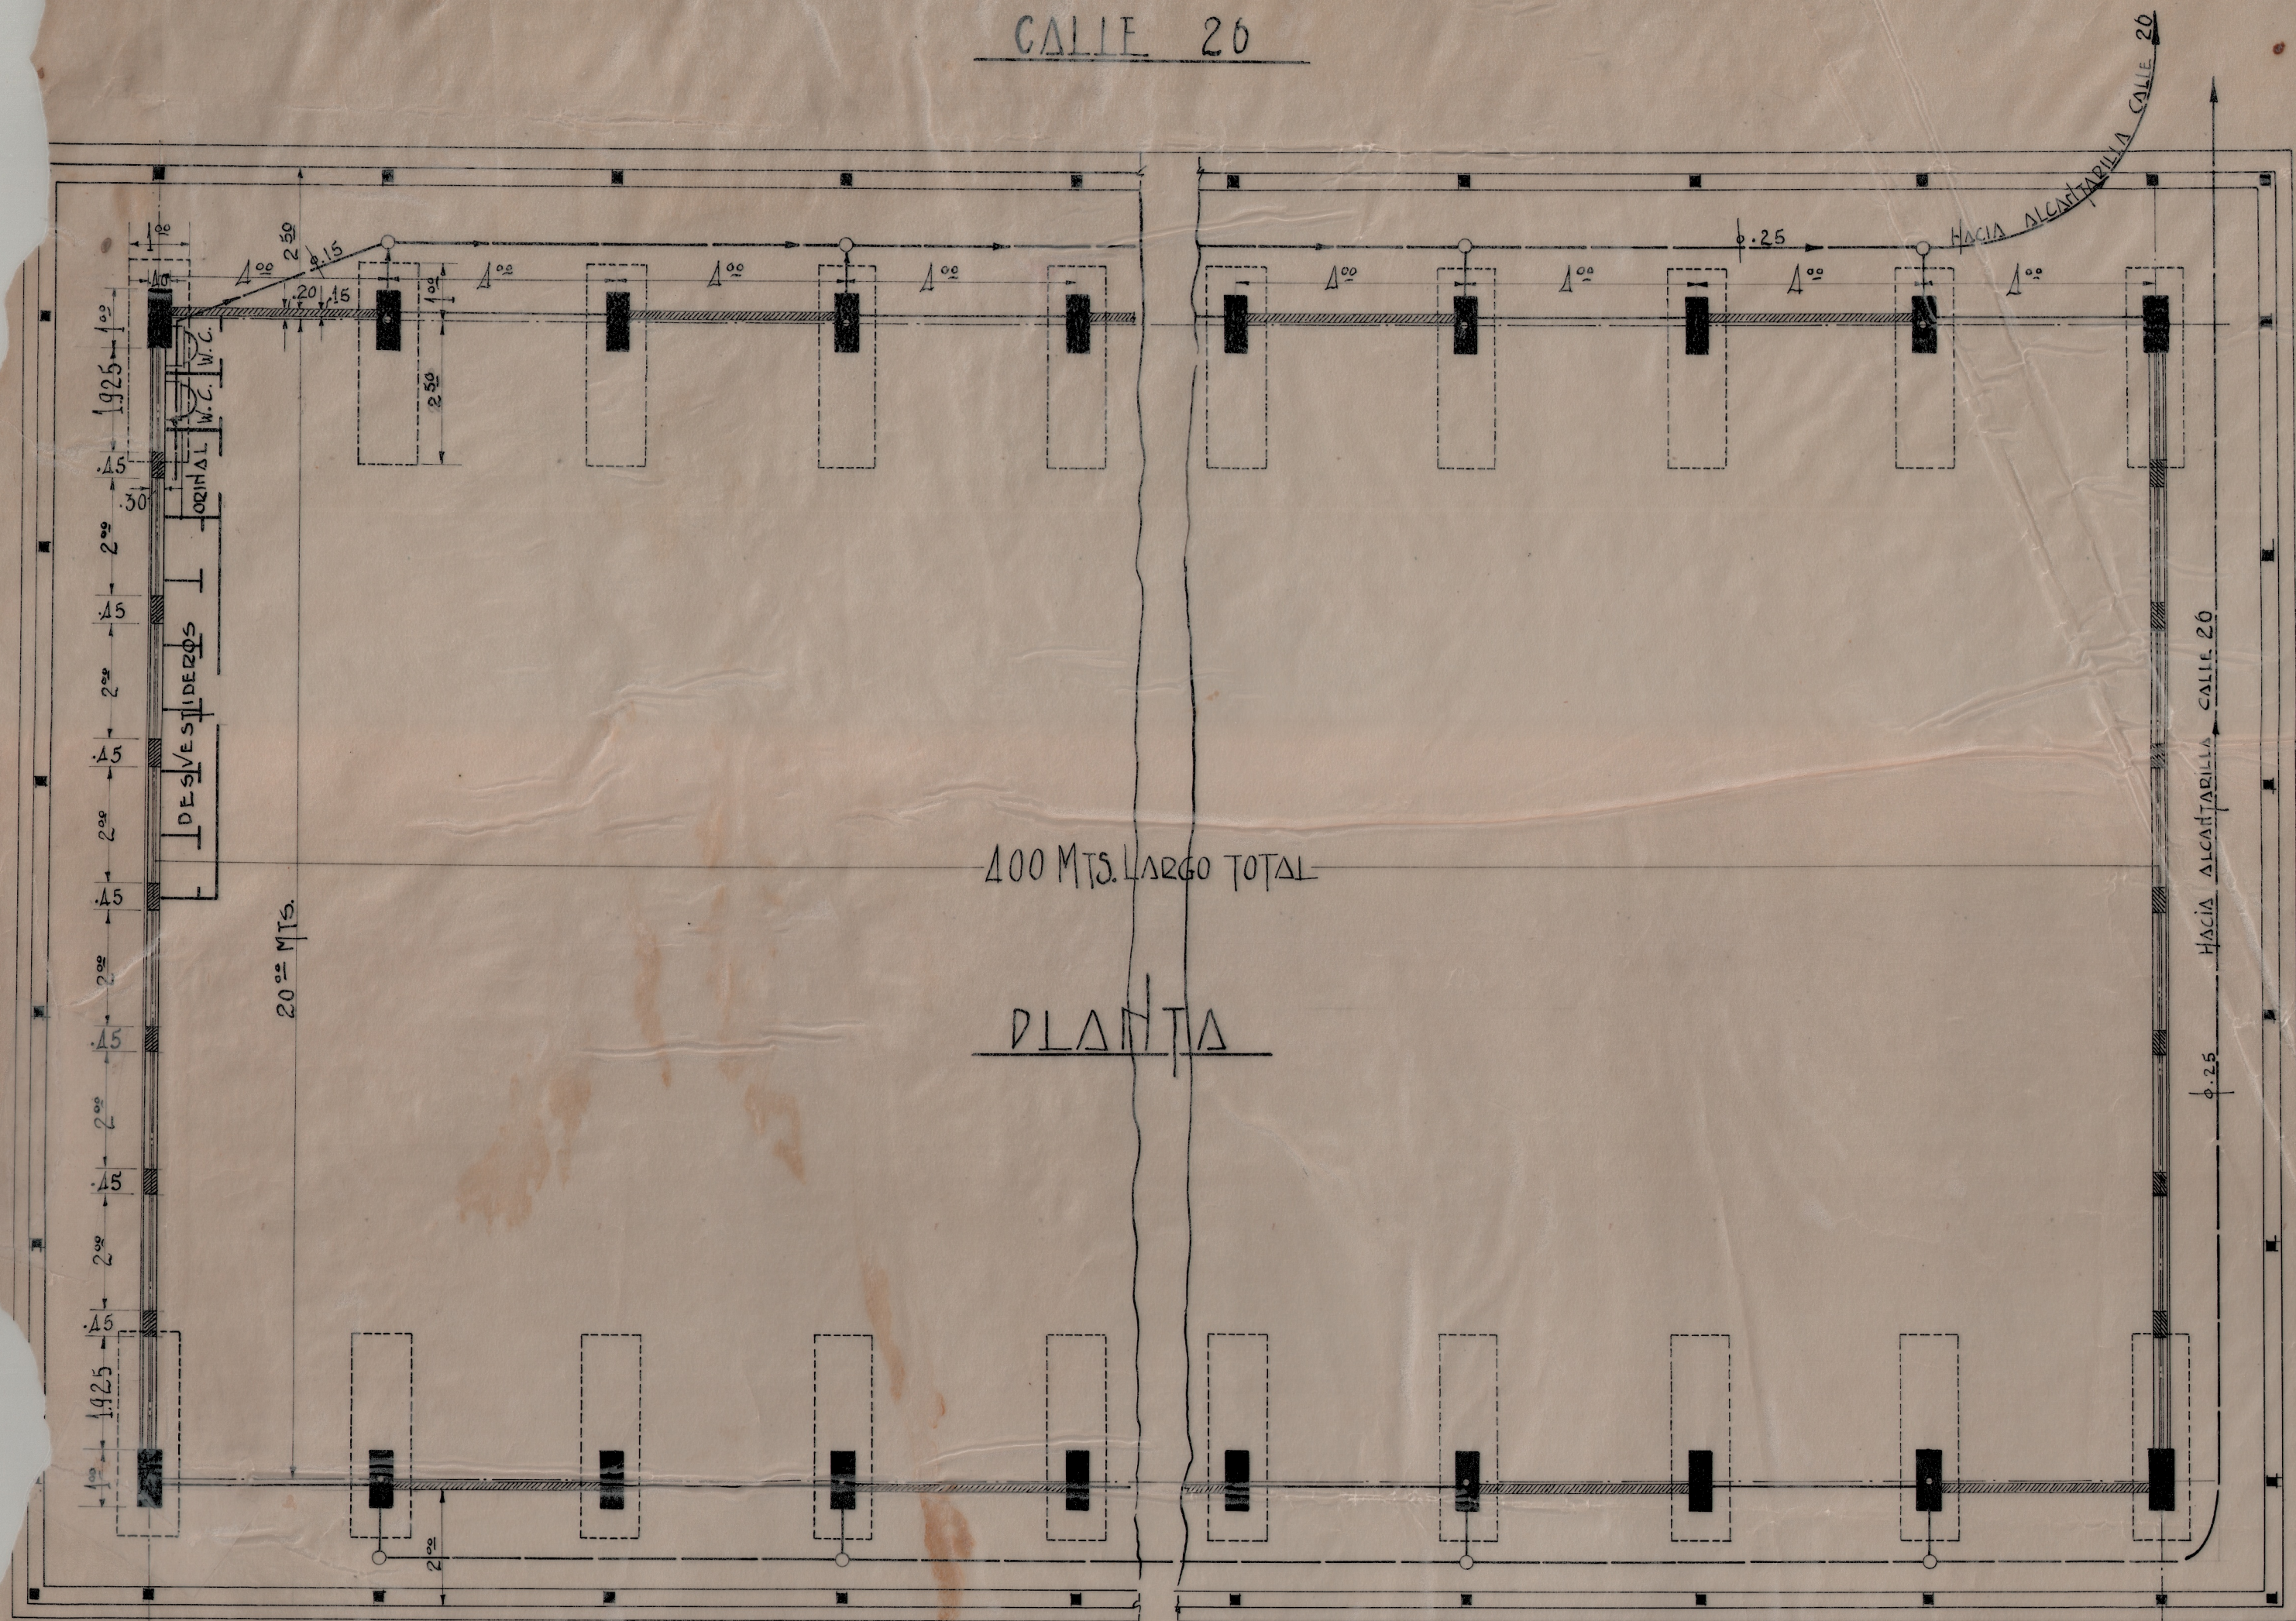


100 MTS. LARGO TOTAL

PLANTA

FERROVIAS

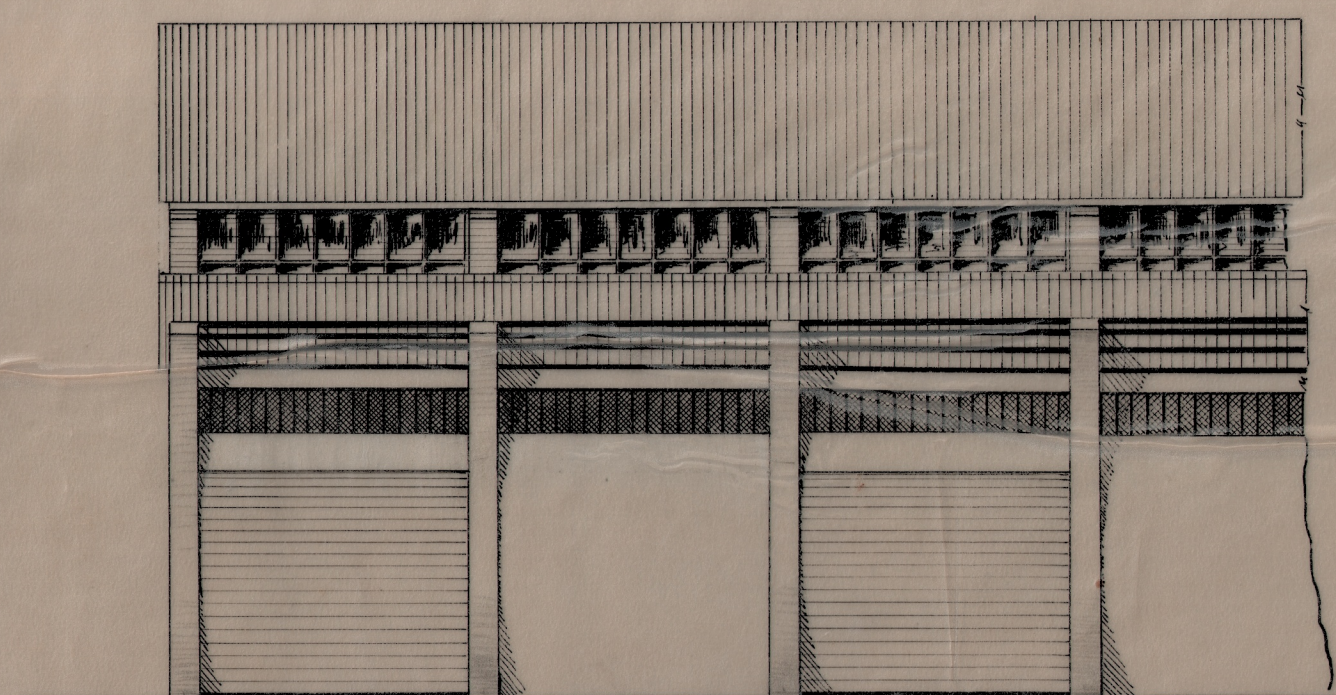

FACHADA

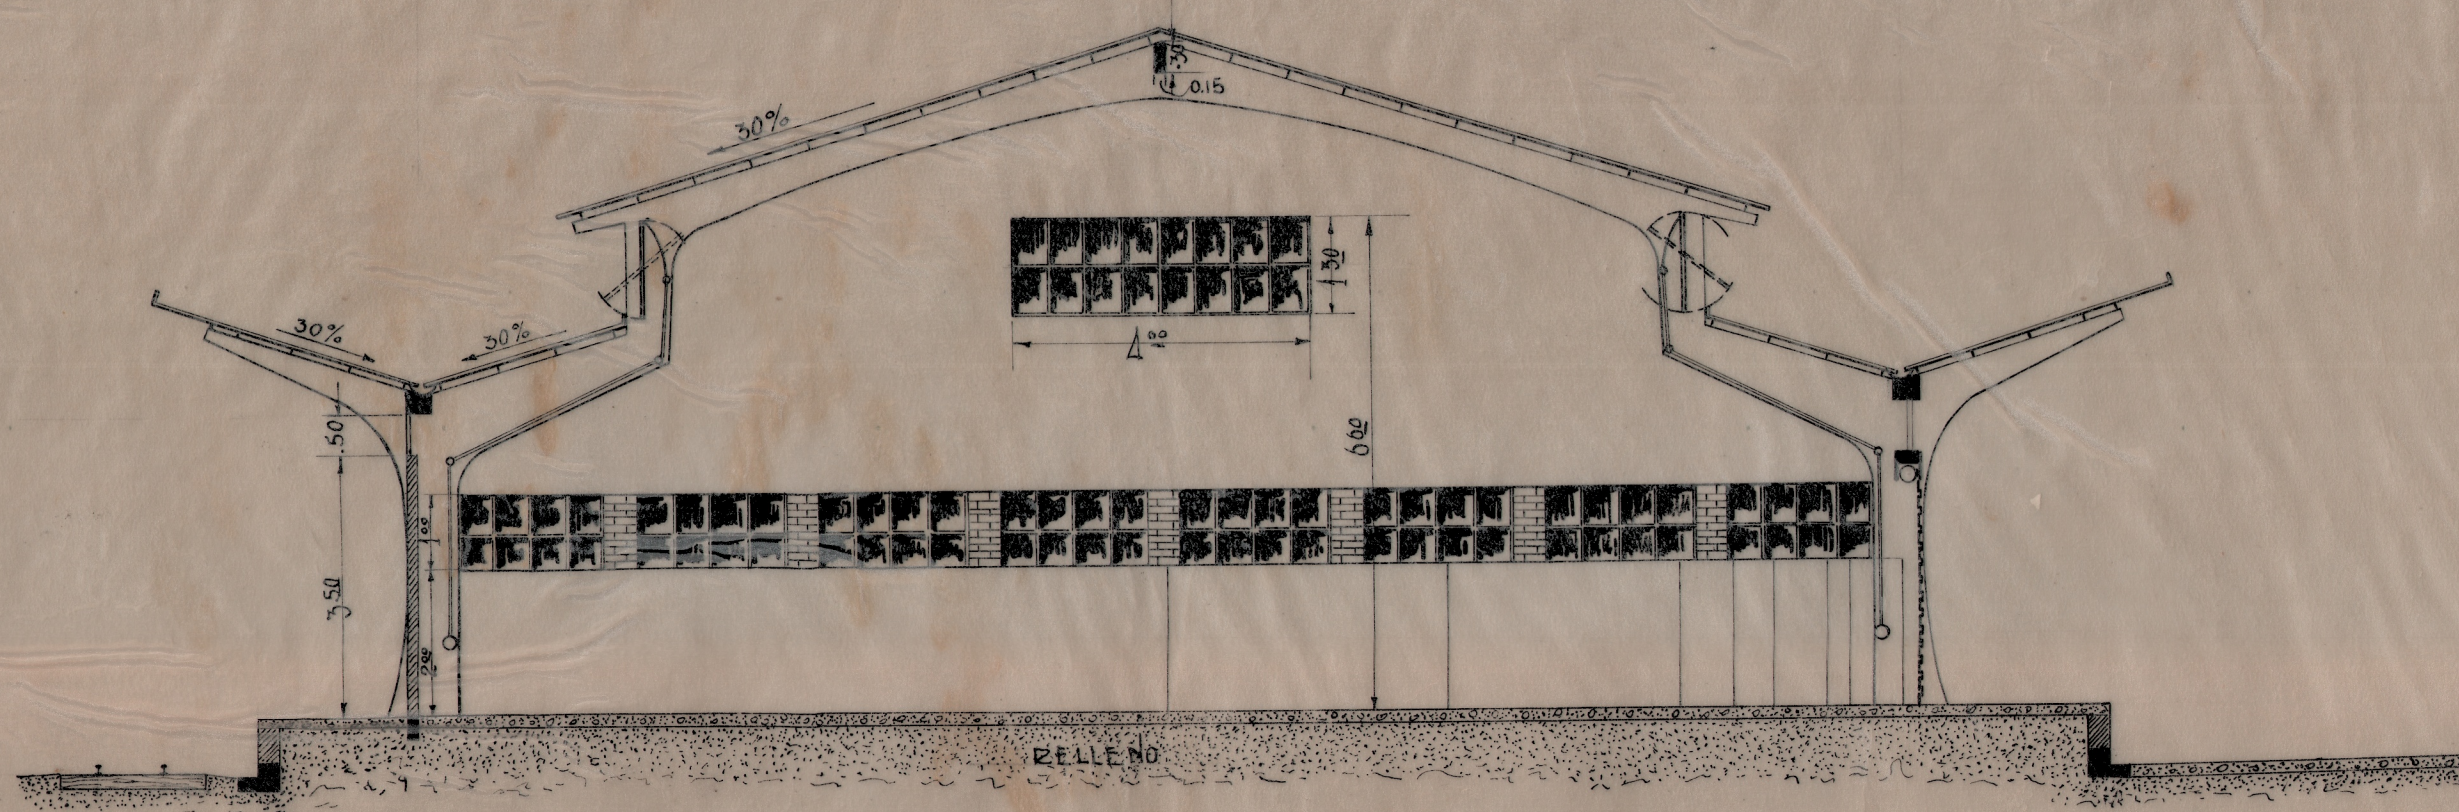

CORTE TRANSVERSAL



CORTE LONGITUDINAL

NUEVA ESTACION DE CALI - BODEGA

PROYECTO - CALCULO Y DIBUJO - A. YUSTY