CALLE

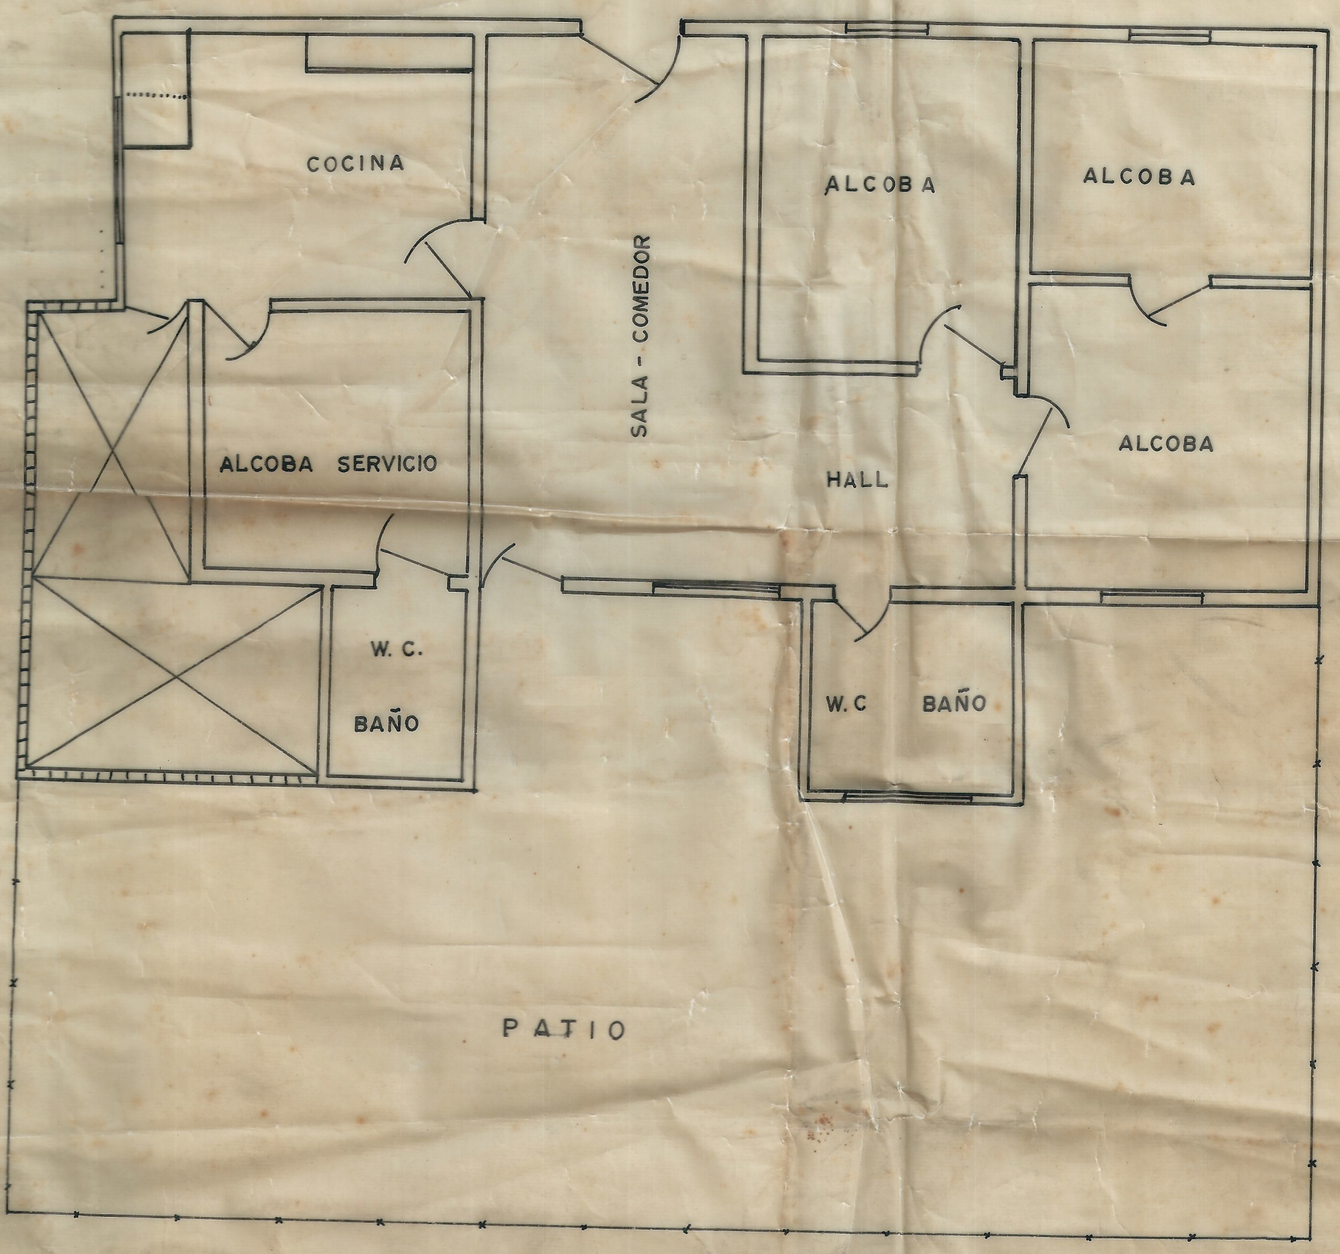

CAMPAMENTO DE CHIPICHAPE

PROYECTO

PARA REFORMA PARCIAL

Dibujo : Gilberto Cardona

Escala : 1 : 50

Cali, Julio de 1974

827

827