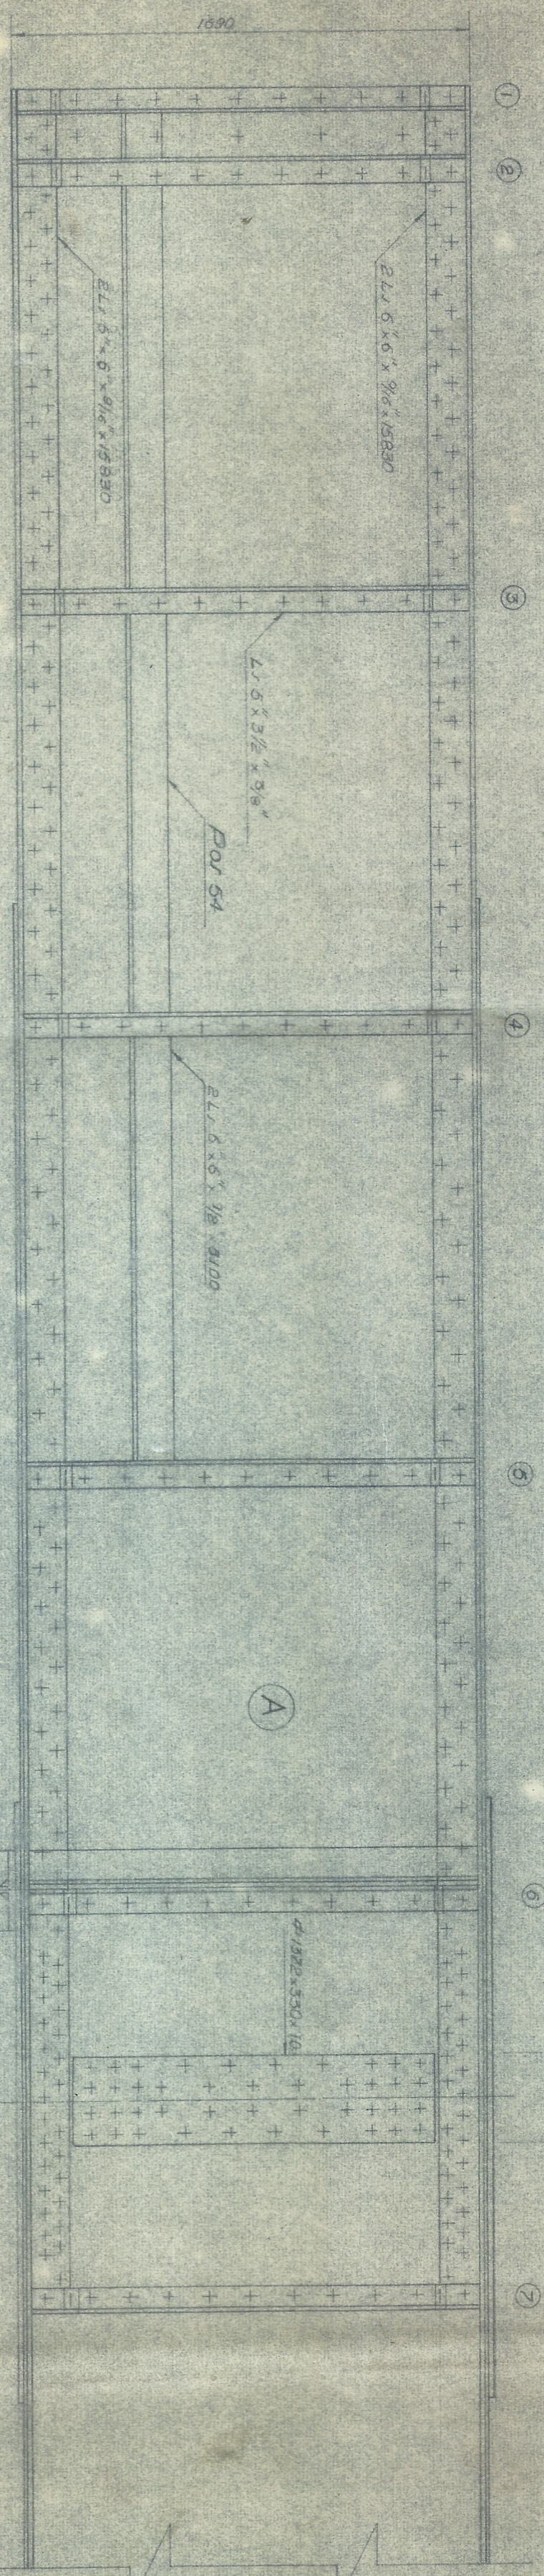


ELEVACION
ESCALA 1:20

PLANTA
EJDA LA 1:2

ELEVACION
ESCALA 1:20

"PUENTE BITACO"

Reformar del Puente	DWG
PLANCHAS N ^o 2 de 7	437