


PROYECTO DE
CLINICA-FERROVIARIA-
EN CALI-
PROYECTO:
FRANCISCO- MIRAMILLO-J.

TECHOS- EXISTENTES.

VACIO

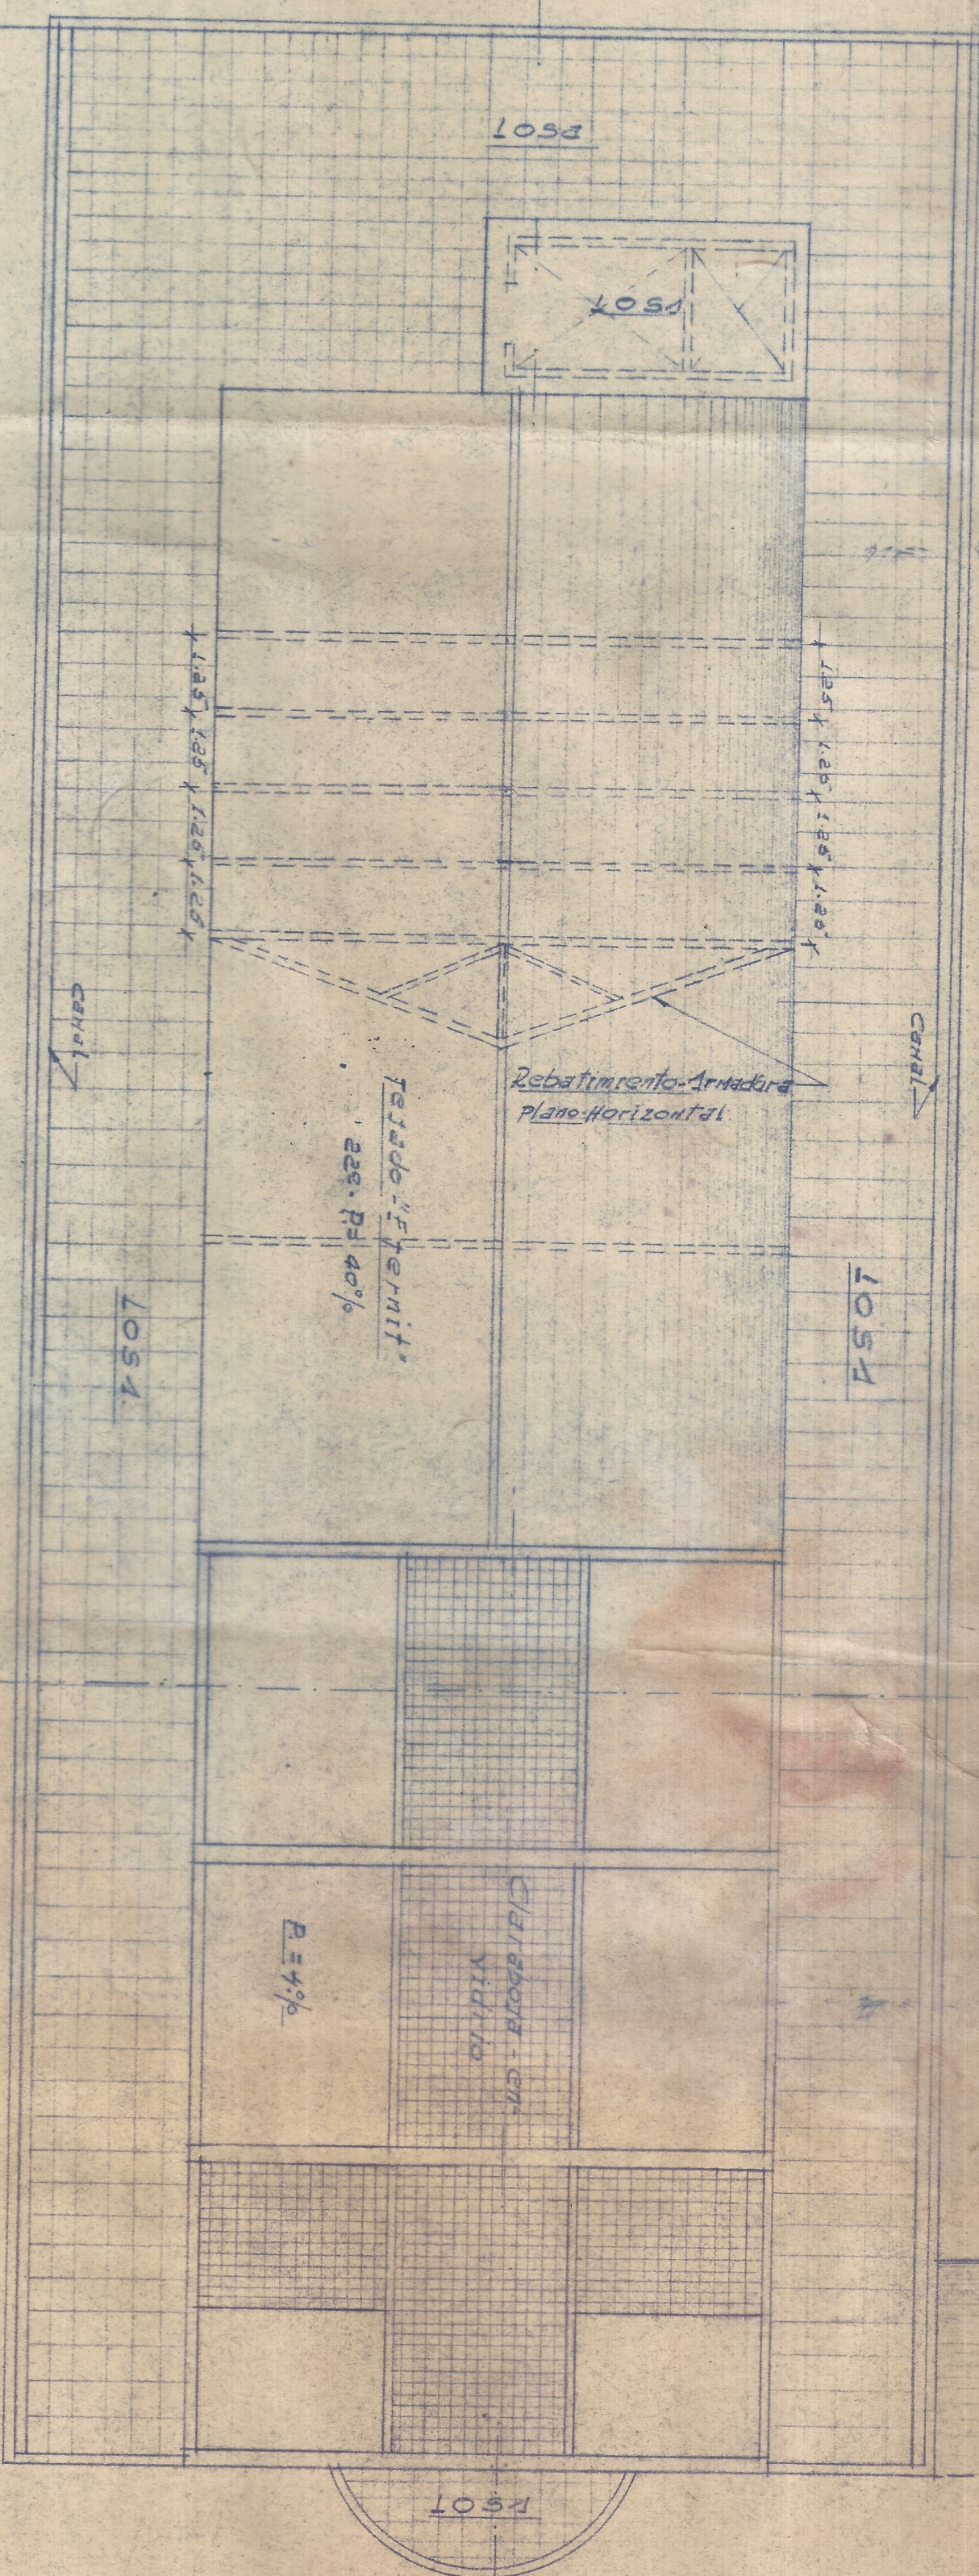

- PLANTA DE TECHOS-
- ESC. 1:100 -